


PODÉLNÝ ŘEZ 1:100

← NÁBŘEŽÍ ANTONÍNA DVOŘÁKA

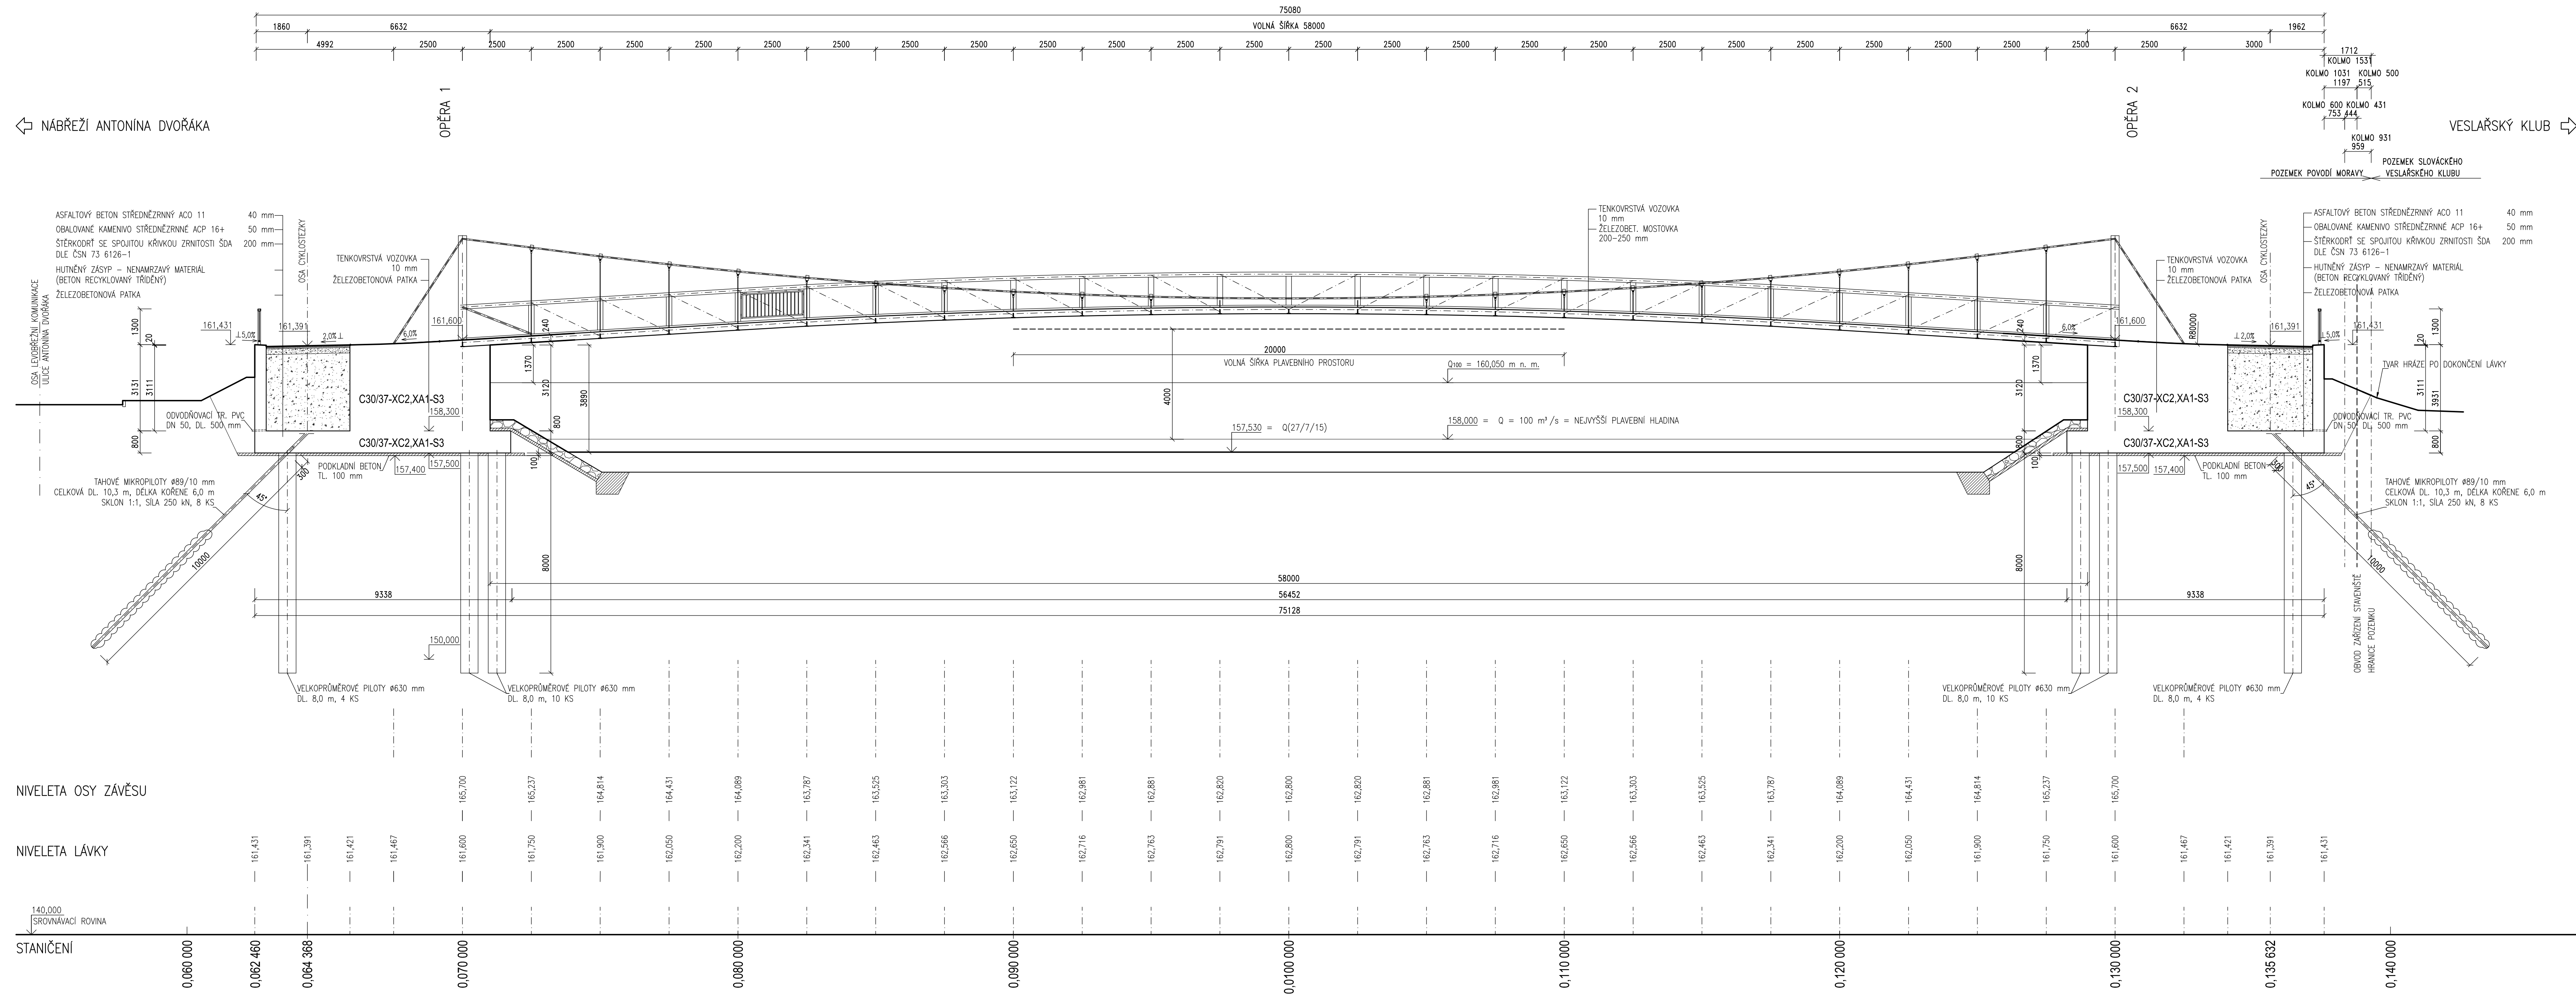

D 201

HL. PROJEKTANT ING. HURYTA	ZODP. PROJEKTANT ING. HURYTA	VYPRACOVAL ING. HORÁKOVÁ	KONTROLOVAL ING. HURYTA	 <b>HURYTA®</b> STATIKA A PROJEKTOVÁNÍ STAVB
MÍSTO STAVBY    BŘECLAV, U SLOVÁCKÉHO VESLAŘSKÉHO KLUBU				
INVESTOR	MĚSTO BŘECLAV, NÁM. I. G. MASÁRYKA 3, 690 81 BŘECLAV			BRNO, STARÁKOVA 557/18a tel.: 541 420 711 e-mail: huryta@huryta.cz
AKCE				DATUM                    DUBEN 2023 FORMÁT                12 A4 STUPEŇ                DSP ZAK., Č.                 H15073 MĚŘÍTKO               1:100
LÁVKA PRO PĚŠÍ A CYKLISTY PŘES DYJI V BŘECLAVI U SLOVÁCKÉHO VESLAŘSKÉHO KLUBU D.1.2.201 LÁVKA				
VÝKRES				Č. SOUPRAVY Č. VÝKRESU
PODÉLNÝ ŘEZ				<b>D.1.2.201.03</b>