


PODÉLNÝ ŘEZ 1:100

NÁBŘEŽÍ ANTONÍNA DVOŘÁKA

SLOVÁCKÝ VESLAŘSKÝ KLUB

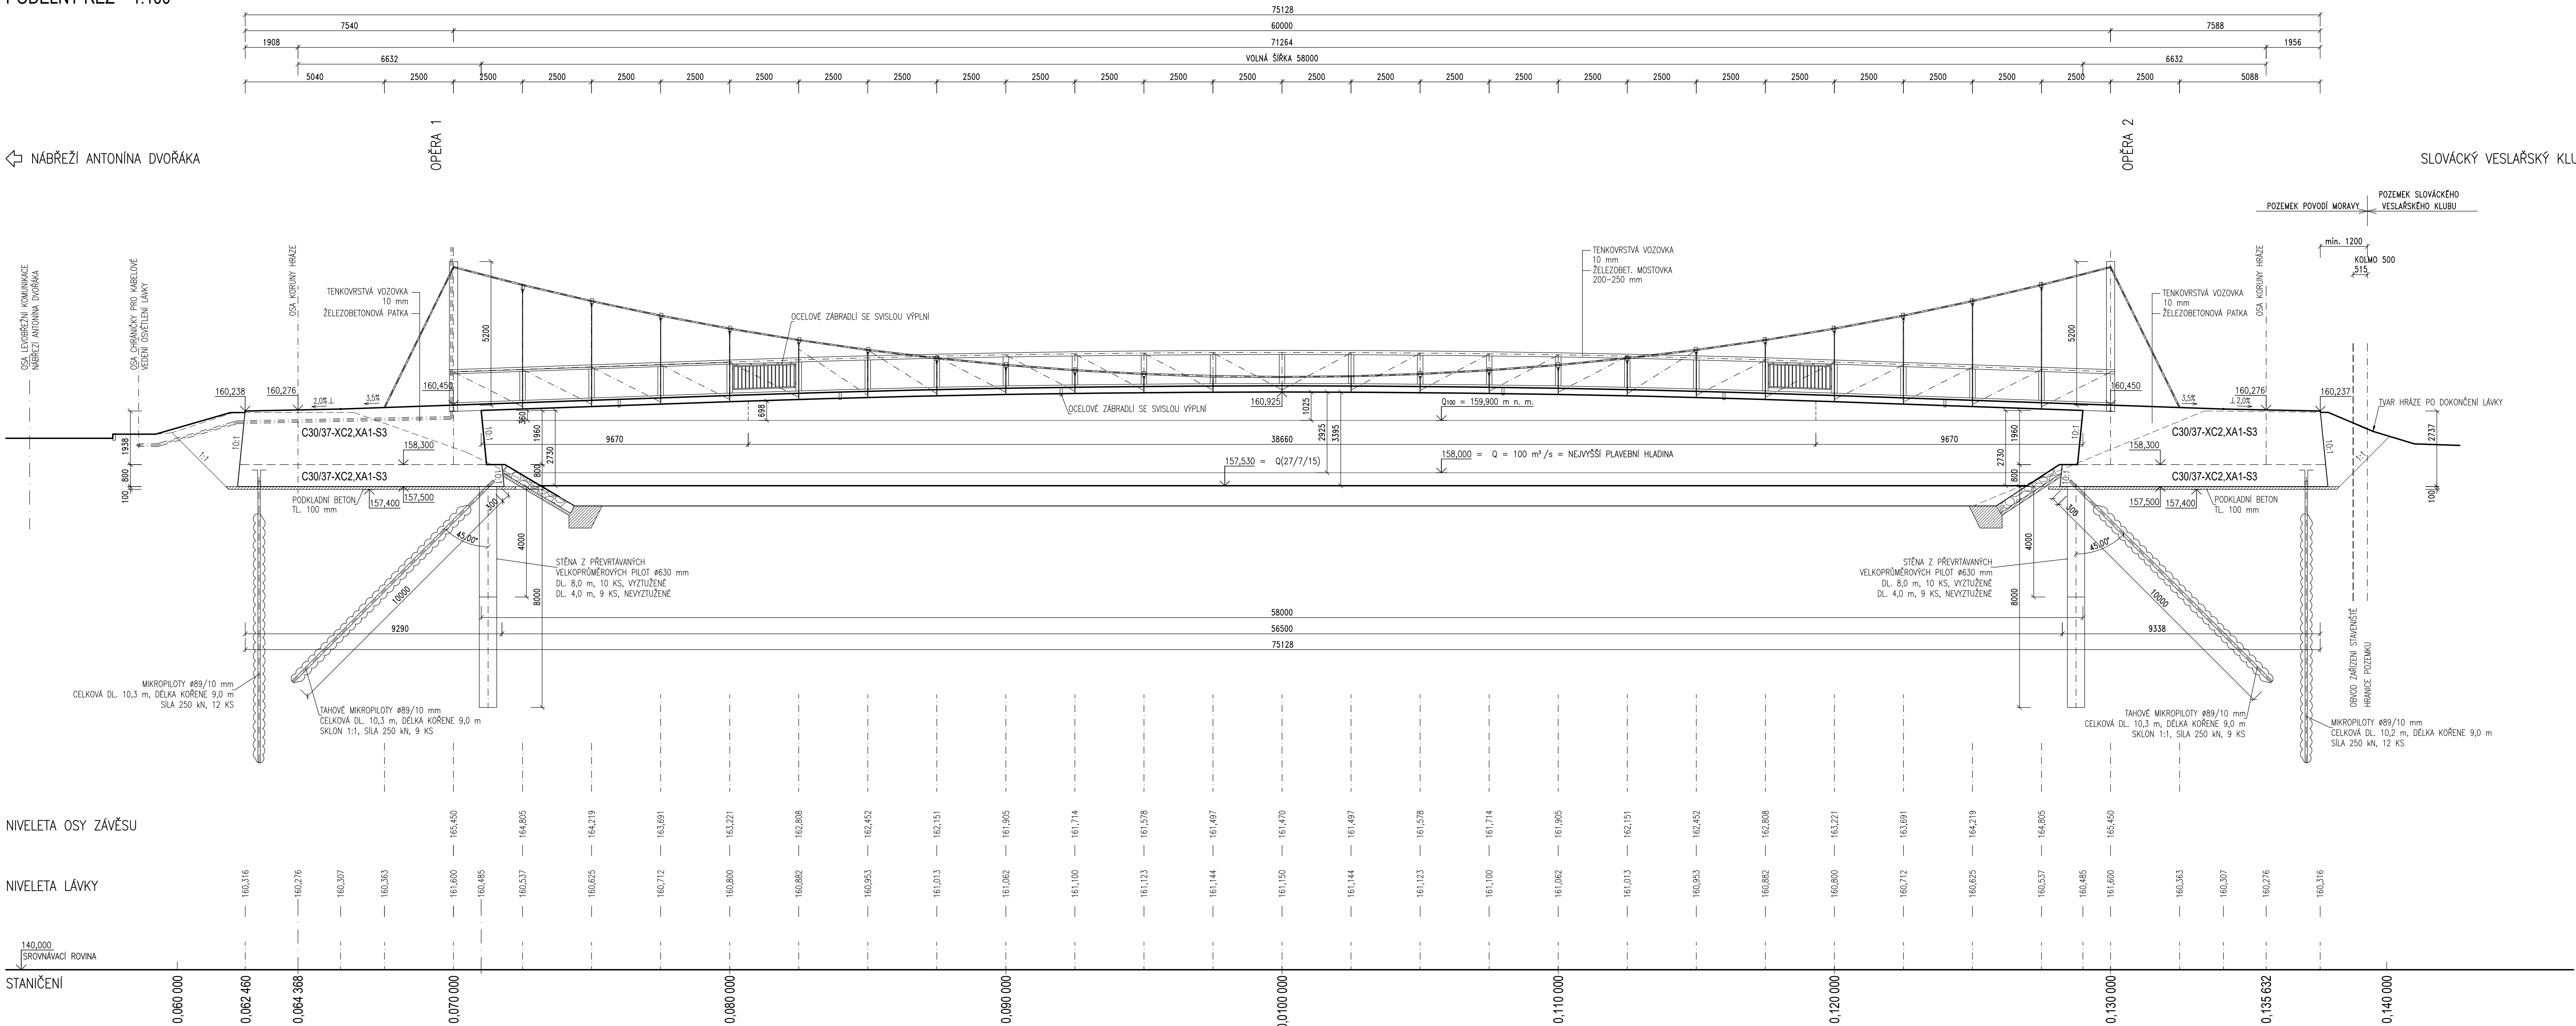

D 201

HL. PROJEKTANT ING. HURÝTA	ZODP. PROJEKTANT ING. HURÝTA	VYPRACOVAL ING. HORÁKOVÁ	KONTROLOVAL ING. HURÝTA	 HURÝTA® s.r.o. STATIKA A PROJEKTOVÁNÍ STAVB BRNO, STARÁKOVA 557/18a tel.: 541 420 711 e-mail: lhuryta@huryta.cz	
MÍSTO STAVBY	BŘECLAV, U SLOVÁCKÉHO VESLAŘSKÉHO KLUBU				
INVESTOR	MĚSTO BŘECLAV, NÁM. T. G. MASARYKA 3, 690 81 BŘECLAV				
AKCE				DATUM	LEDEN 2024
LÁVKA PRO PĚŠÍ A CYKLISTY PŘES DYJI V BŘECLAVI U SLOVÁCKÉHO VESLAŘSKÉHO KLUBU D.1.2.201 LÁVKA				FORMÁT	12 A4
				STUPEŇ	SLOUŽEBNÍ (OVZENÍ A STAVEBNÍ POVOLENÍ)
				ZAK. Č.	H15073
				MĚŘÍTKO	1:100
VÝKRES				Č. SOUPRAVY	Č. VÝKRESU
PODÉLNÝ ŘEZ					D.1.2.201.03