




OPĚRA 1 (LEVOBŘEŽNÍ)  
PŮDORYS 1:50

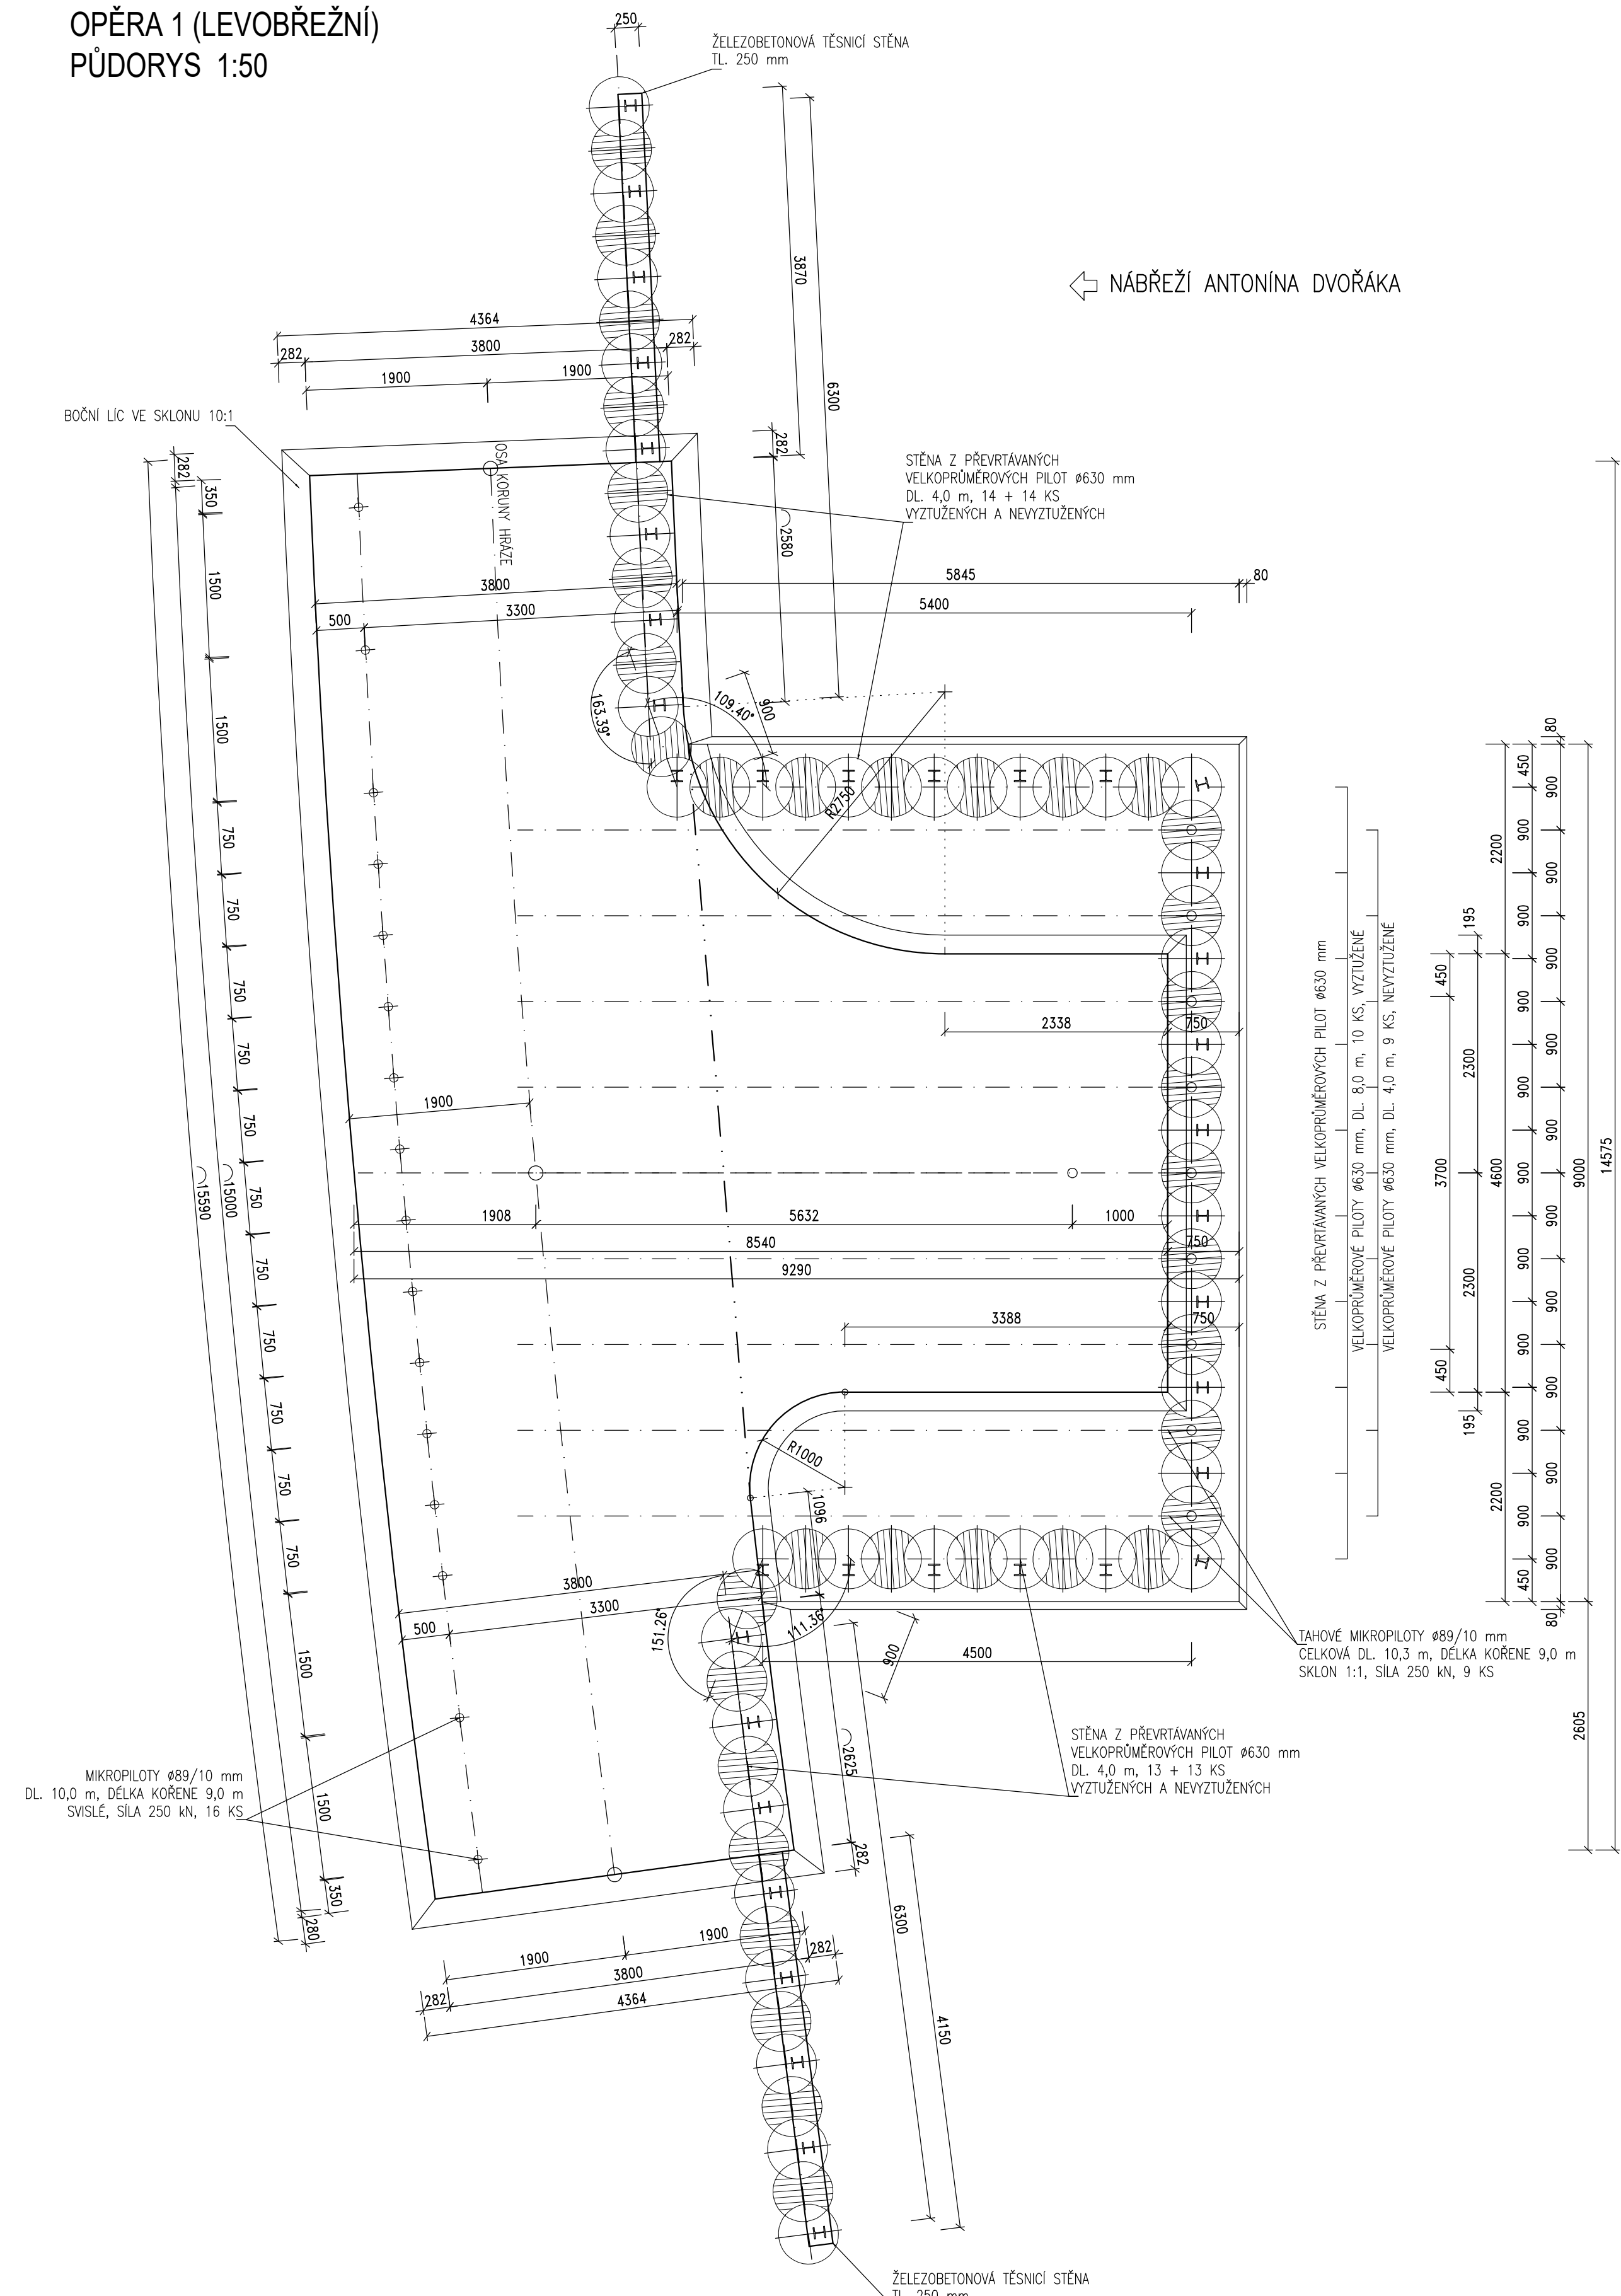


OPĚRA 1 (LEVOBŘEŽNÍ)  
 PODÉLNÝ ŘEZ 1:50

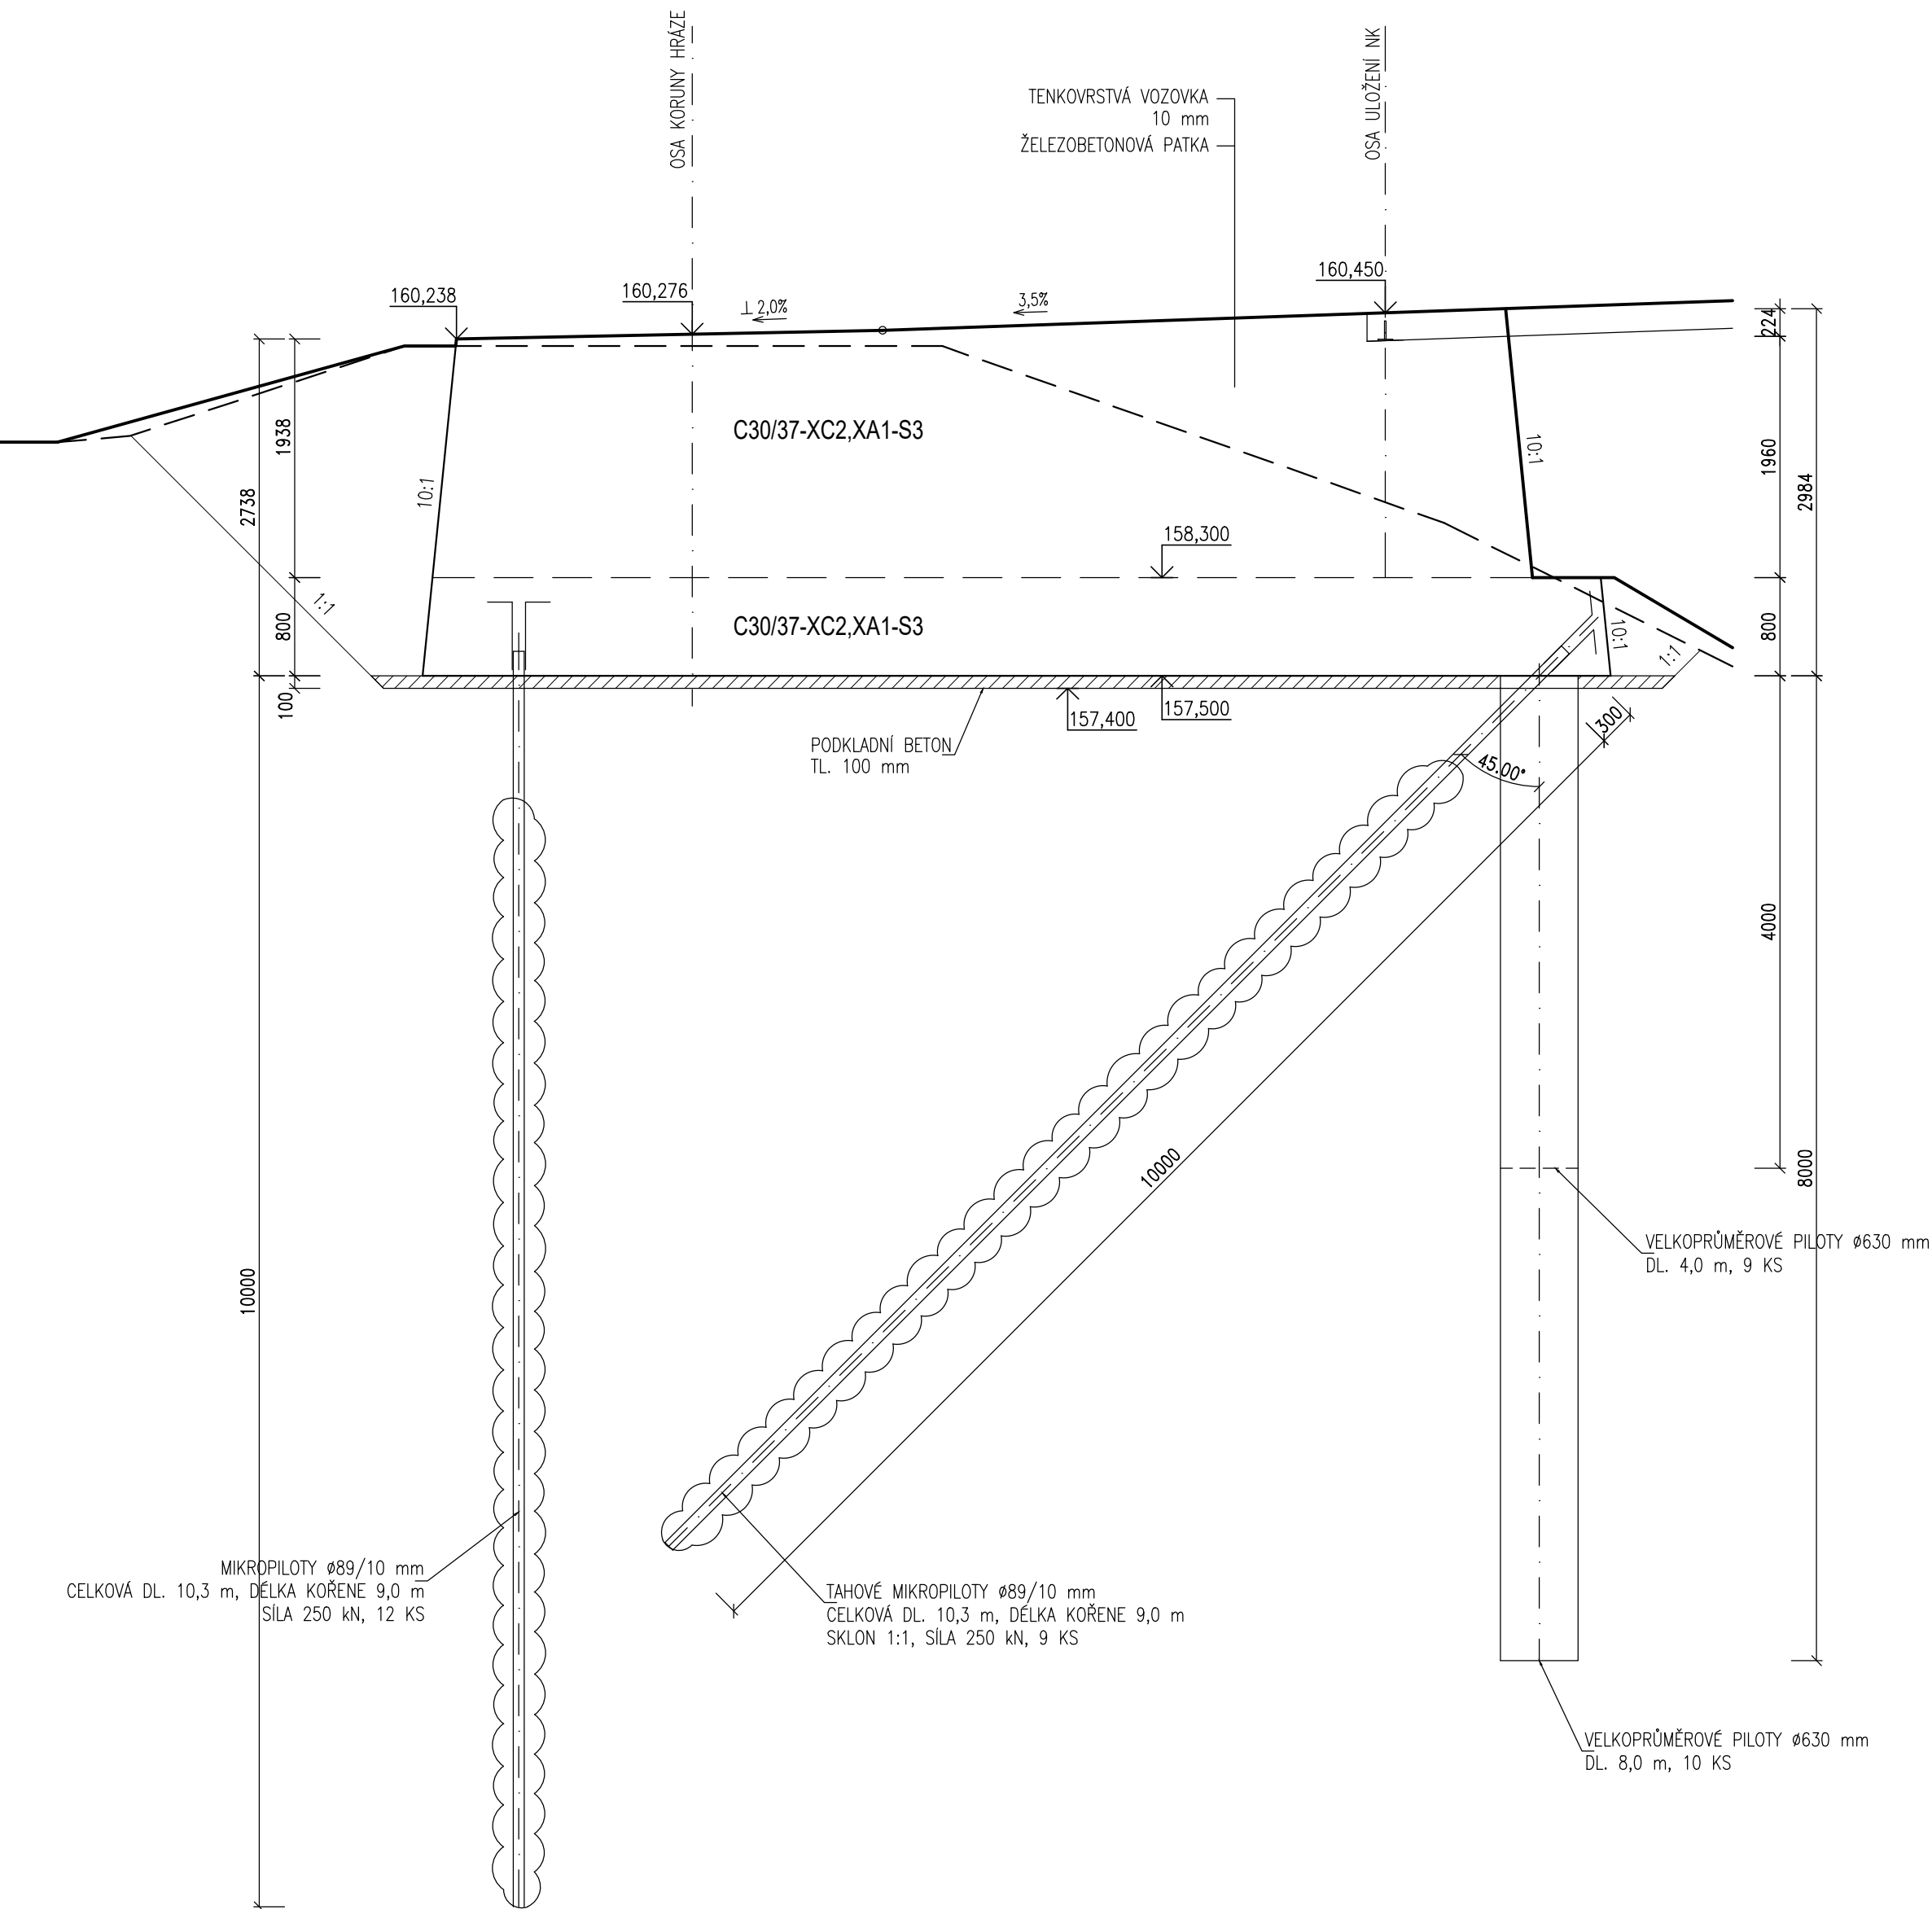


OPĚRA 2 (PRAVOBŘEŽNÍ)  
PŮDORYS 1:50

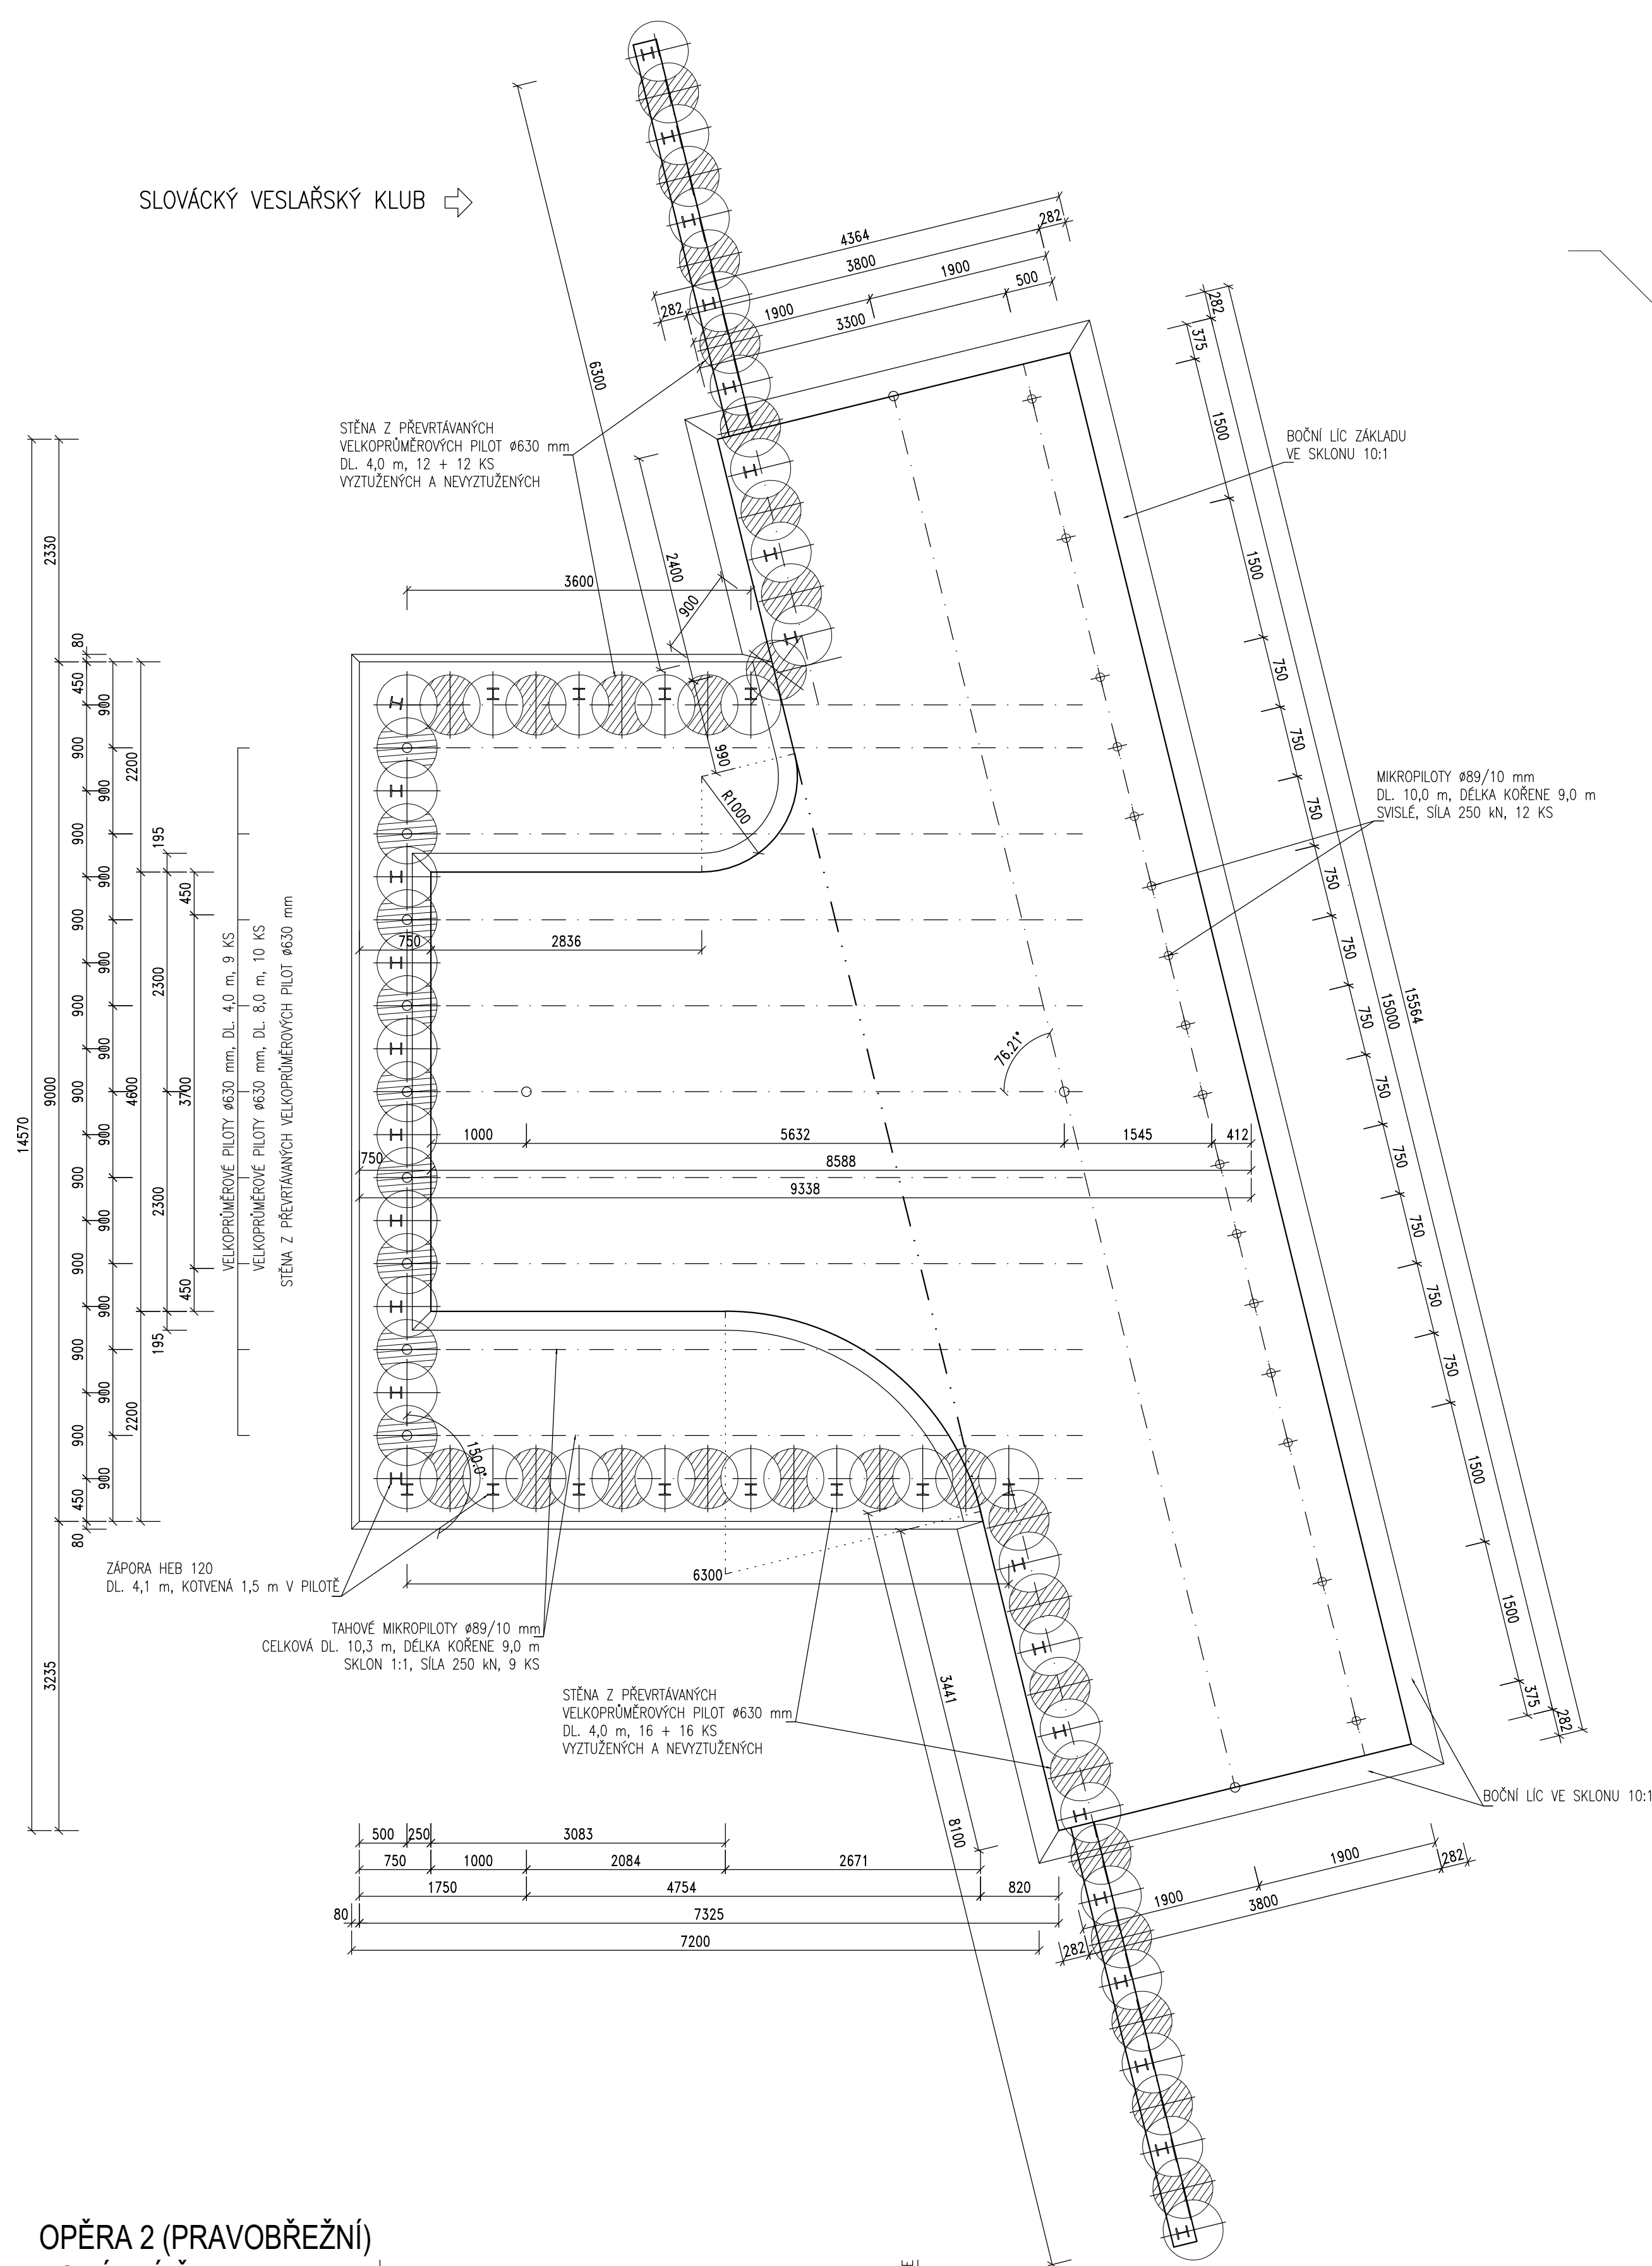


OPĚRA 2 (PRAVOBŘEŽNÍ)  
PODÉLNÝ ŘEZ 1:50

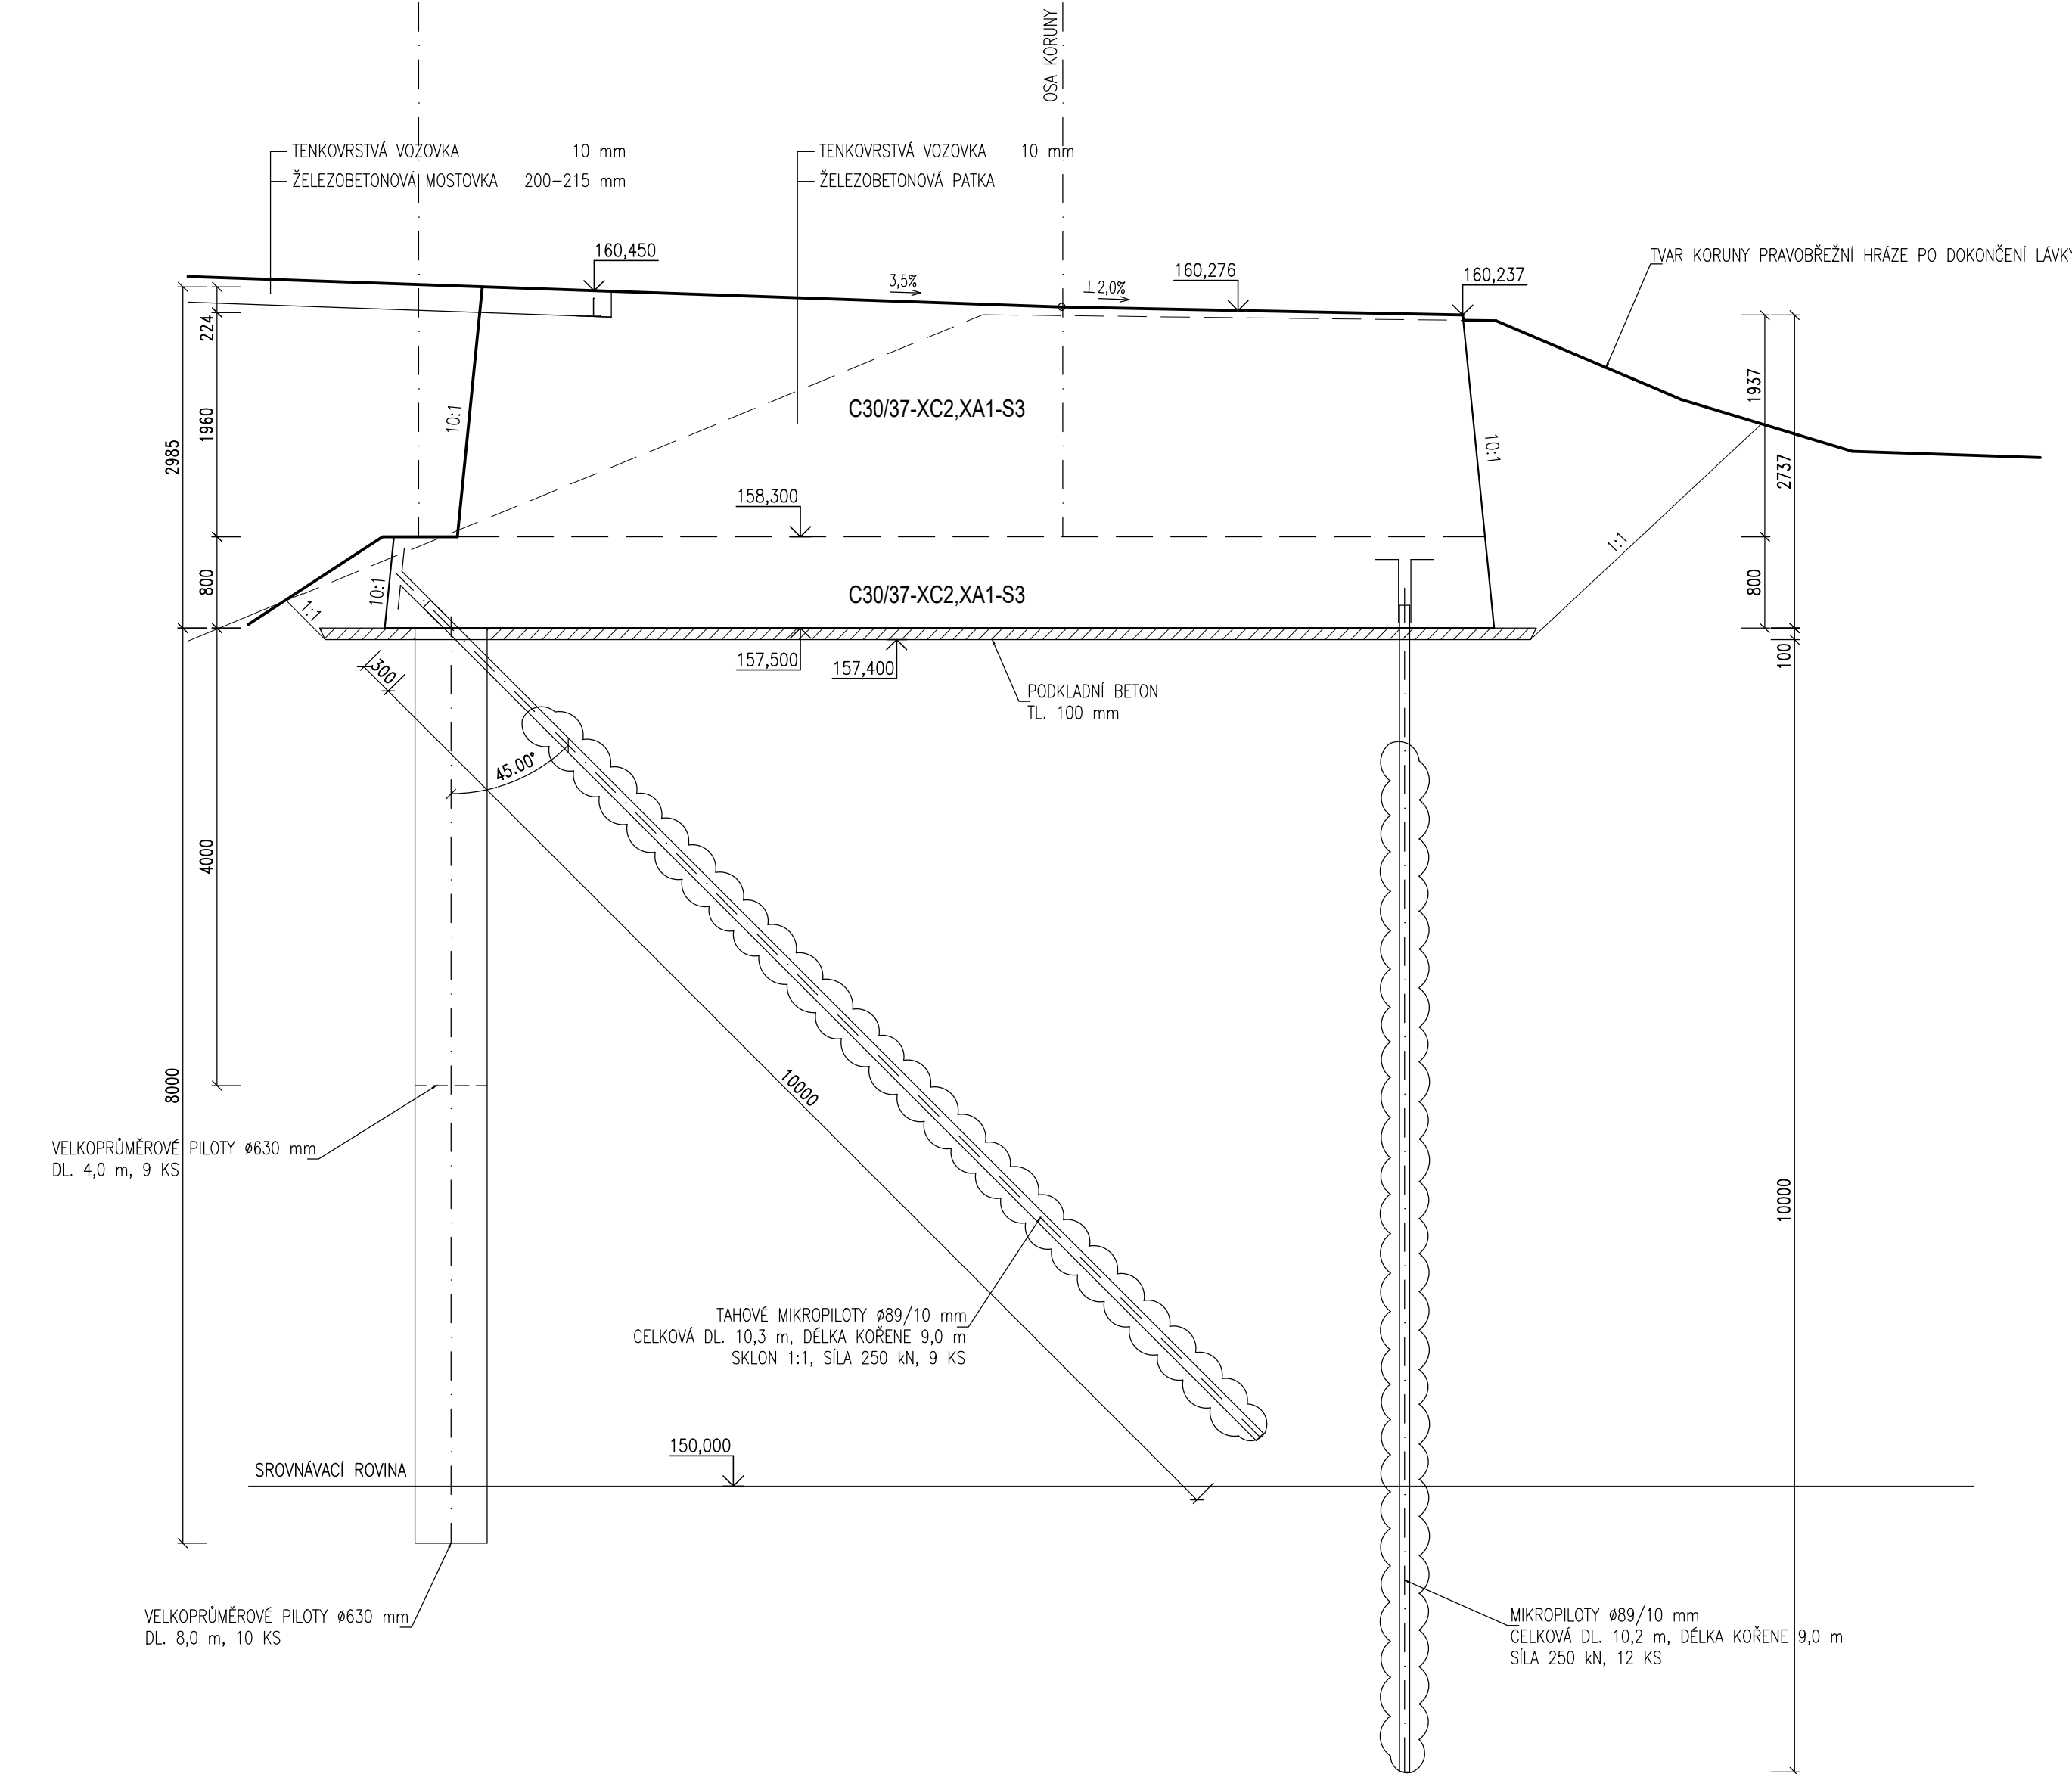


## POHLED NA ČELO OPĚRY 1:50

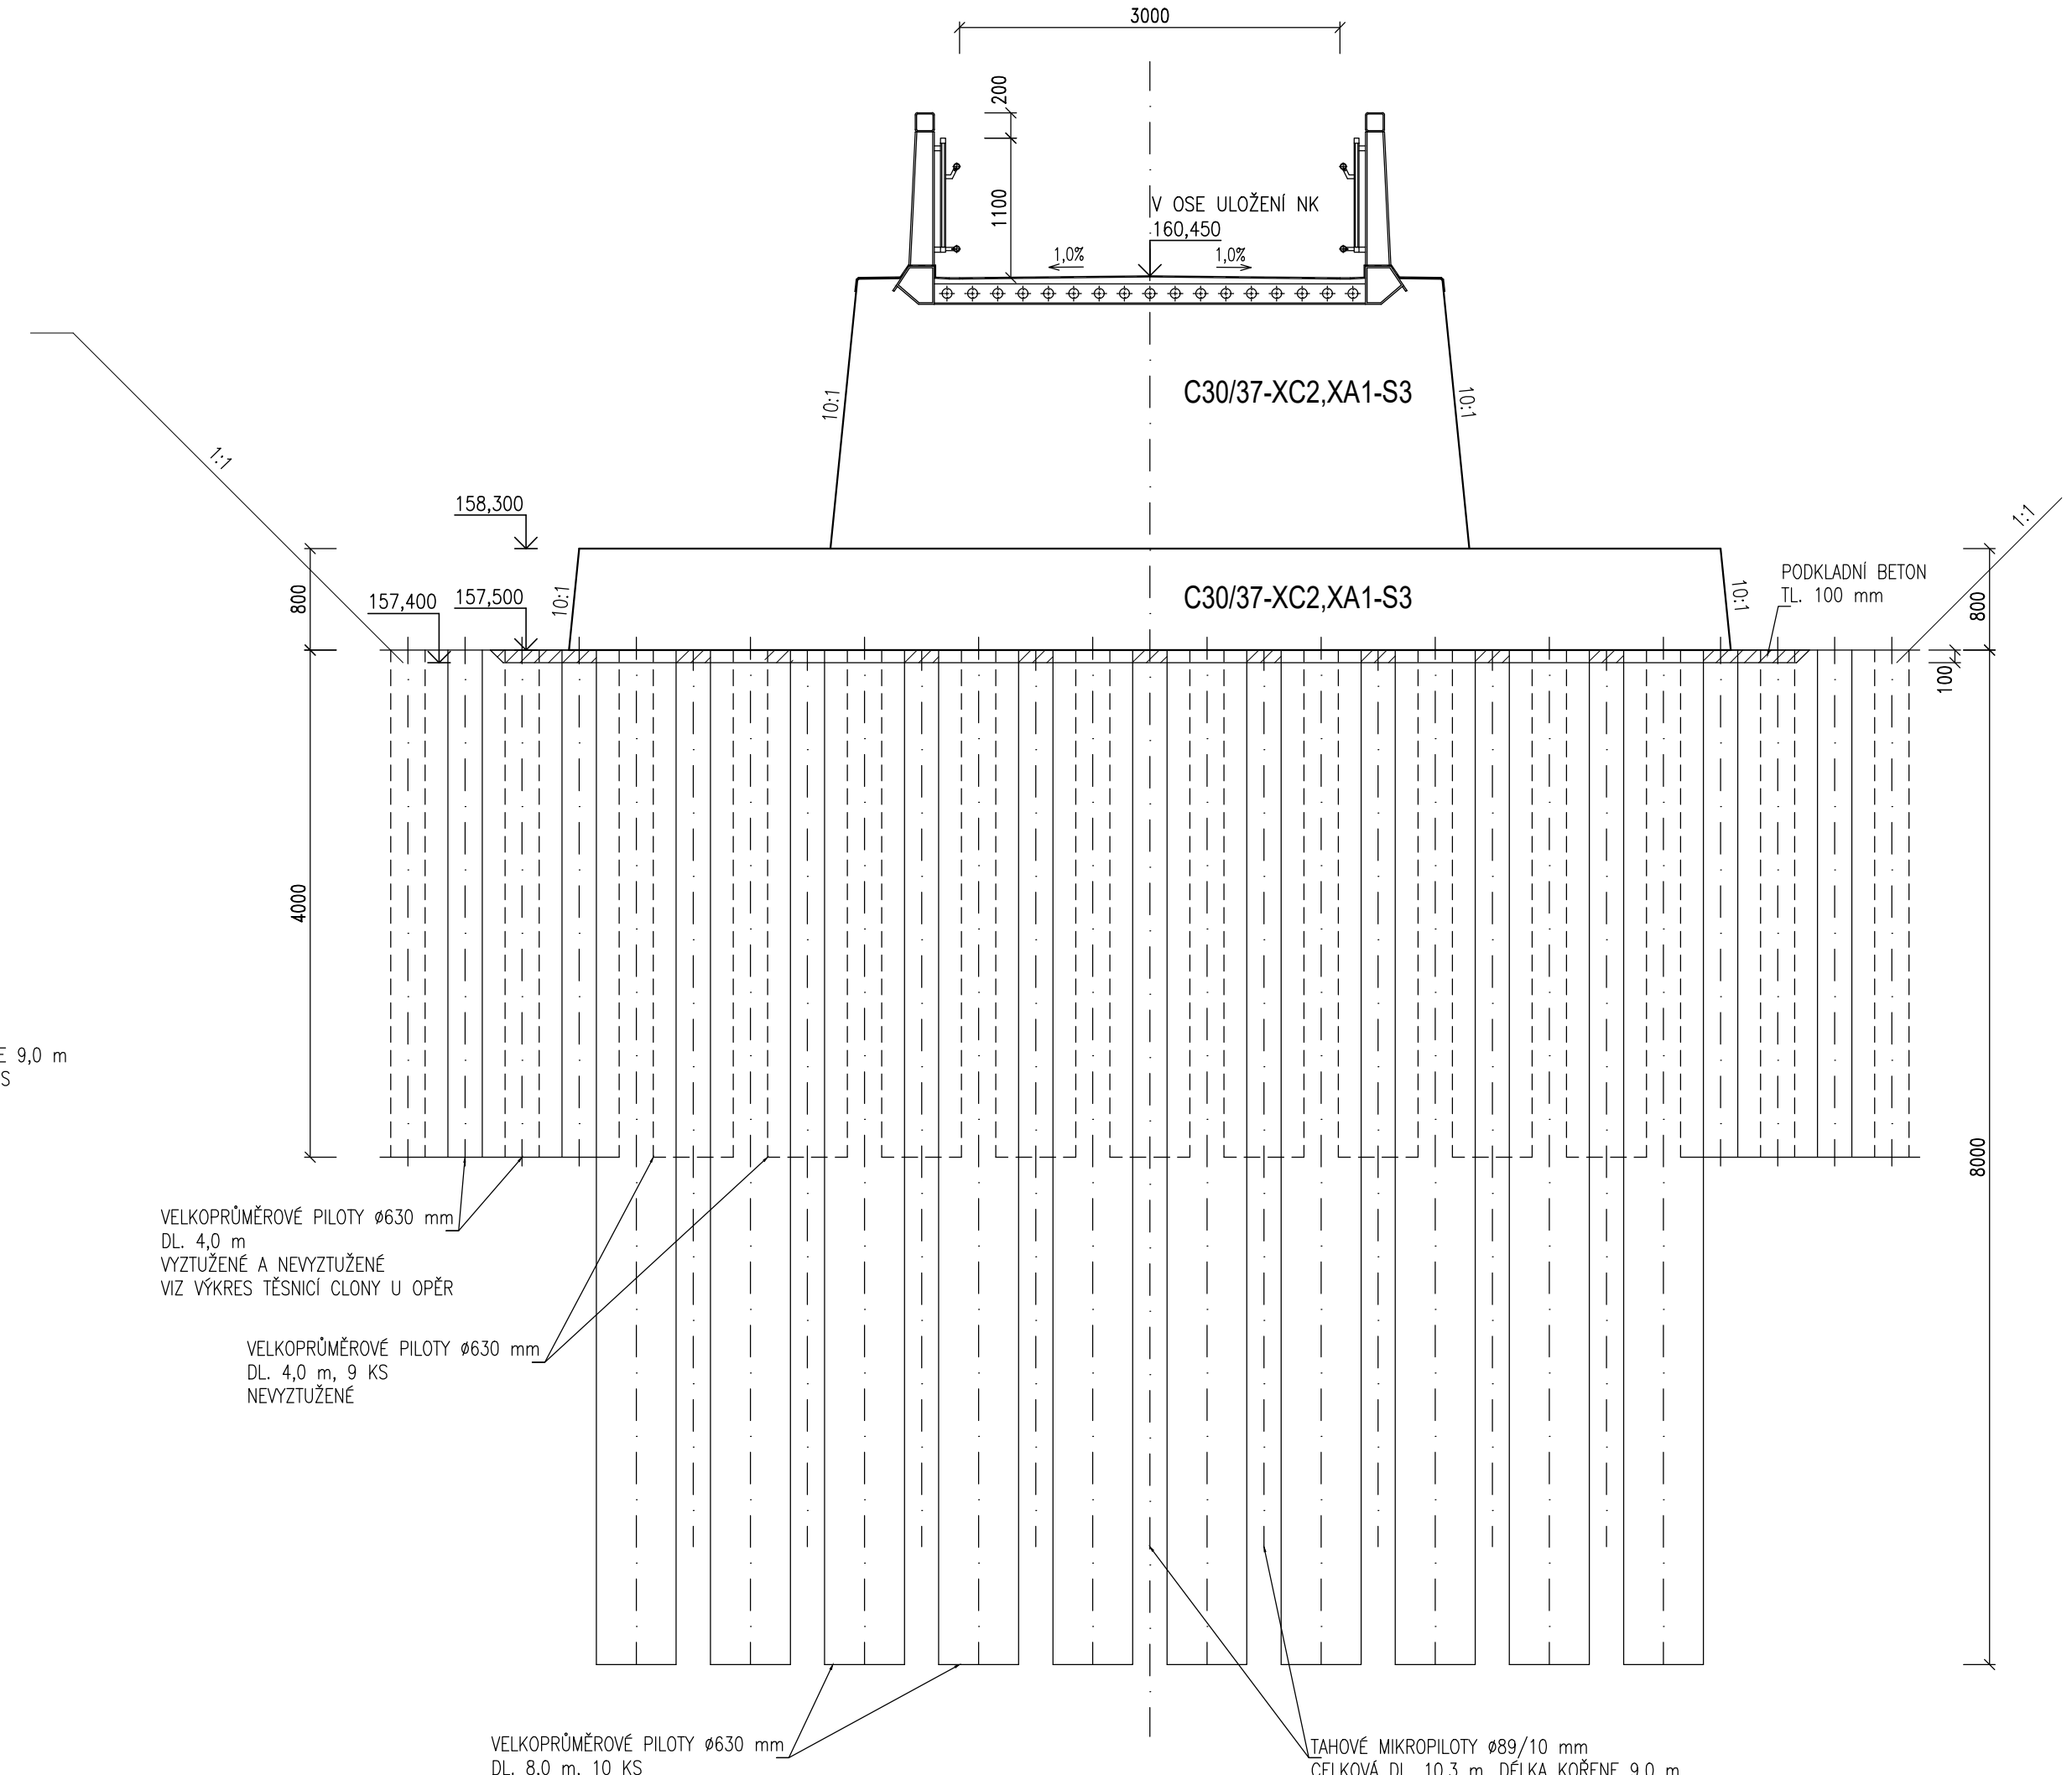

## LEGENDA

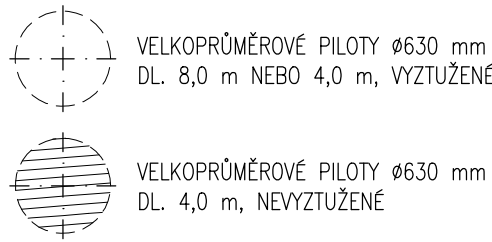

D 201

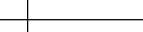HL - PROJEKTANT	ZDOP - PROJEKTANT	VYPRACOVAL	KONTROLOVAL
D.1.2.201 LÁVKA			
VYKRES		C. SPRÁVNY	C. VYKRESU
SPODNÍ STAVBA		D.1.2.201.05	