


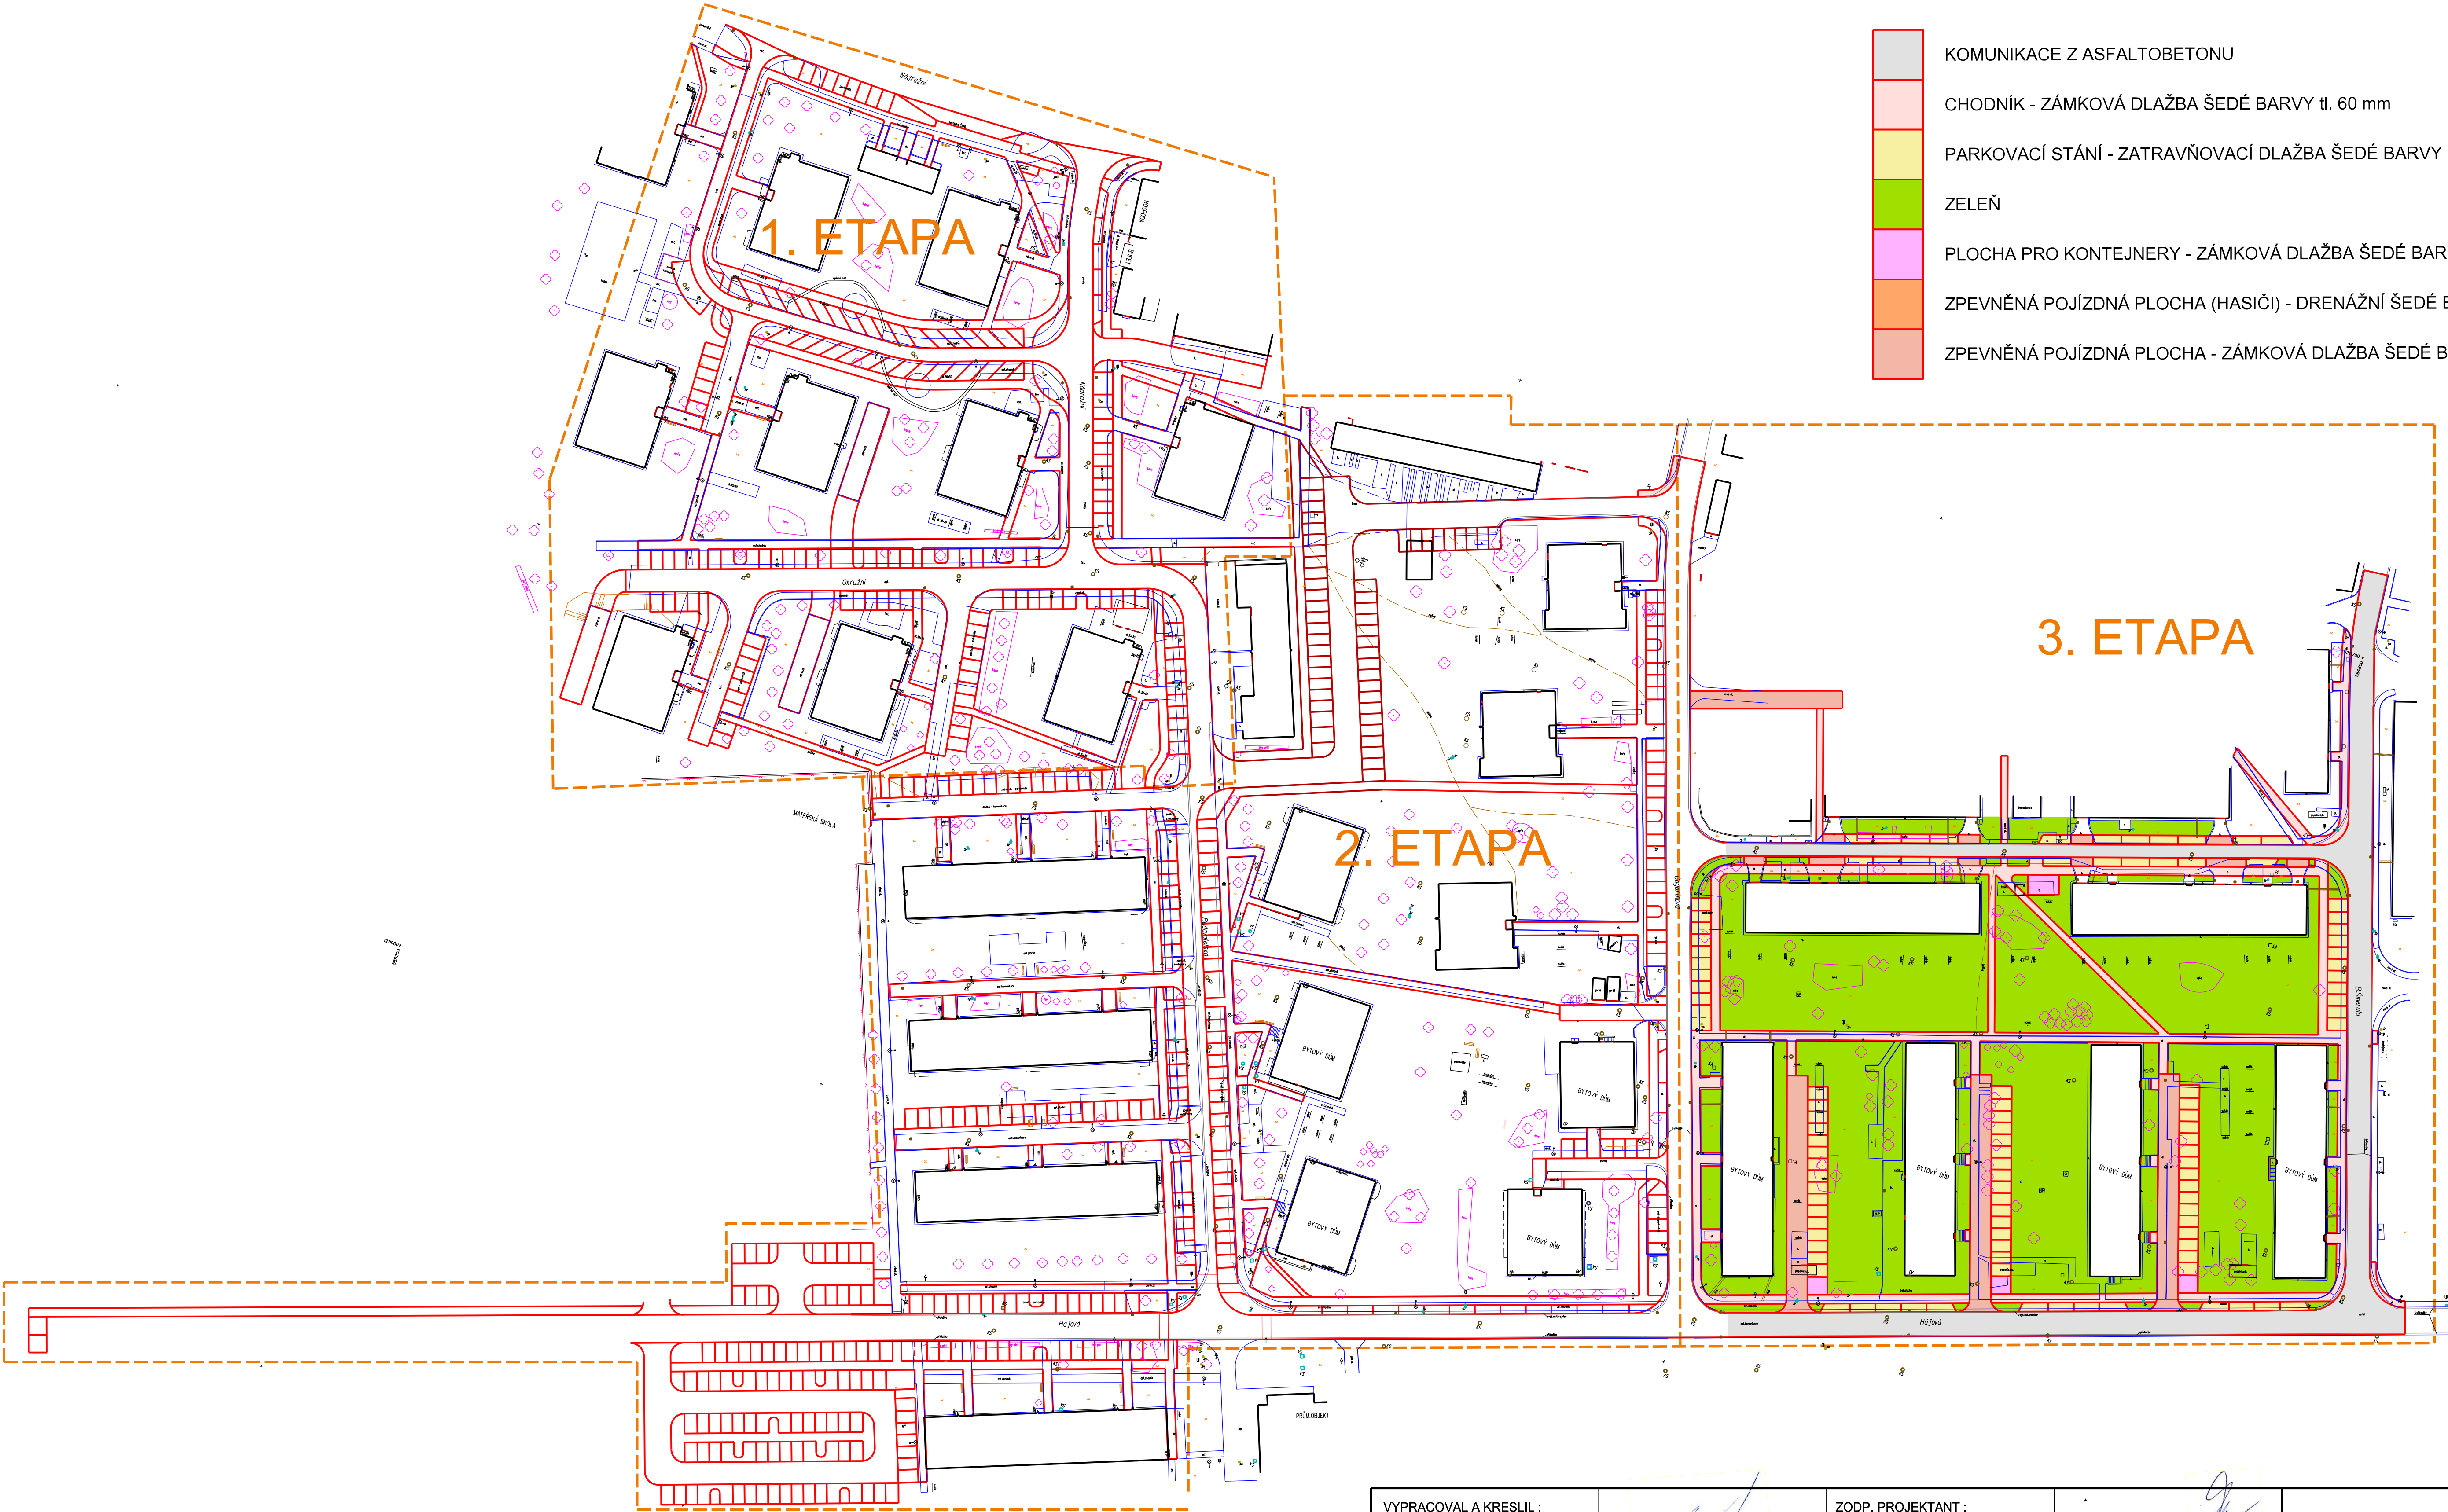

LEGENDA POVRCHŮ

- KOMUNIKACE Z ASFALTOBETONU
- CHODNÍK - ZÁMKOVÁ DLAŽBA ŠEDÉ BARVY tl. 60 mm
- PARKOVACÍ STÁNÍ - ZATRAVŇOVACÍ DLAŽBA ŠEDÉ BARVY tl. 80 mm
- ZELEŇ
- PLOCHA PRO KONTEJNERY - ZÁMKOVÁ DLAŽBA ŠEDÉ BARVY tl. 80 mm
- ZPEVNĚNÁ POJÍZDNÁ PLOCHA (HASIČI) - DRENÁŽNÍ ŠEDÉ BARVY tl. 80 mm
- ZPEVNĚNÁ POJÍZDNÁ PLOCHA - ZÁMKOVÁ DLAŽBA ŠEDÉ BARVY tl. 80 mm



VYPRACOVAL A KRESLIL :		ZODP. PROJEKTANT :		Projekce DS s.r.o. Na Výhoně 3223, 69501 Hodonín IČ : 028 464 71, tel. 724152275 e-mail: projekce.ds@email.cz	
Ing. Zdeněk Bernát		Ing. Štefančík Peter			
STAVEBNÍ ÚŘAD :	Břeclav	MÍSTO STAVBY :	Břeclav		
INVESTOR :	Město Břeclav, nám. T.G. Masaryka 3, 690 81 Břeclav				
AKCE :				STUPEŇ :	studie
BŘECLAV - regenerace veřejných prostranství v lokalitě Budovatelská				DATUM :	01/2018
				FORMÁT :	2 x A4
				MĚŘÍTKO :	1:1500
PŘÍLOHA : ETAPA 3				PŘÍLOHA č. 5.3	PARÉ č.