



[illegible][illegible]

1	STENOVI II PANEL KINSPAN KS 1000SR 100
2	STENOVI II PANEL KINSPAN KS 1000SR 8 100
3	PREFABRIKOVANÝ VEZNIKOVÝ ZLÁB BEZPEČADOVÝ LOS
4	PROFIL OVĚZOVACÍ
5	JEK. 60/40/3/5
6	OPĚCHOVÁNÍ LENOVAČNÍ PROFIL KINSPAN TL.0,6 MM
7	OCEL. VZNIKCE ÚJ.160
8	OKAPOVÝ ZLÁB
9	OKAPOVÁ VZNIKCE ZÁKL.140
10	GIRLADOVÝ VZNIK


VÝPIS PRVKŮ:

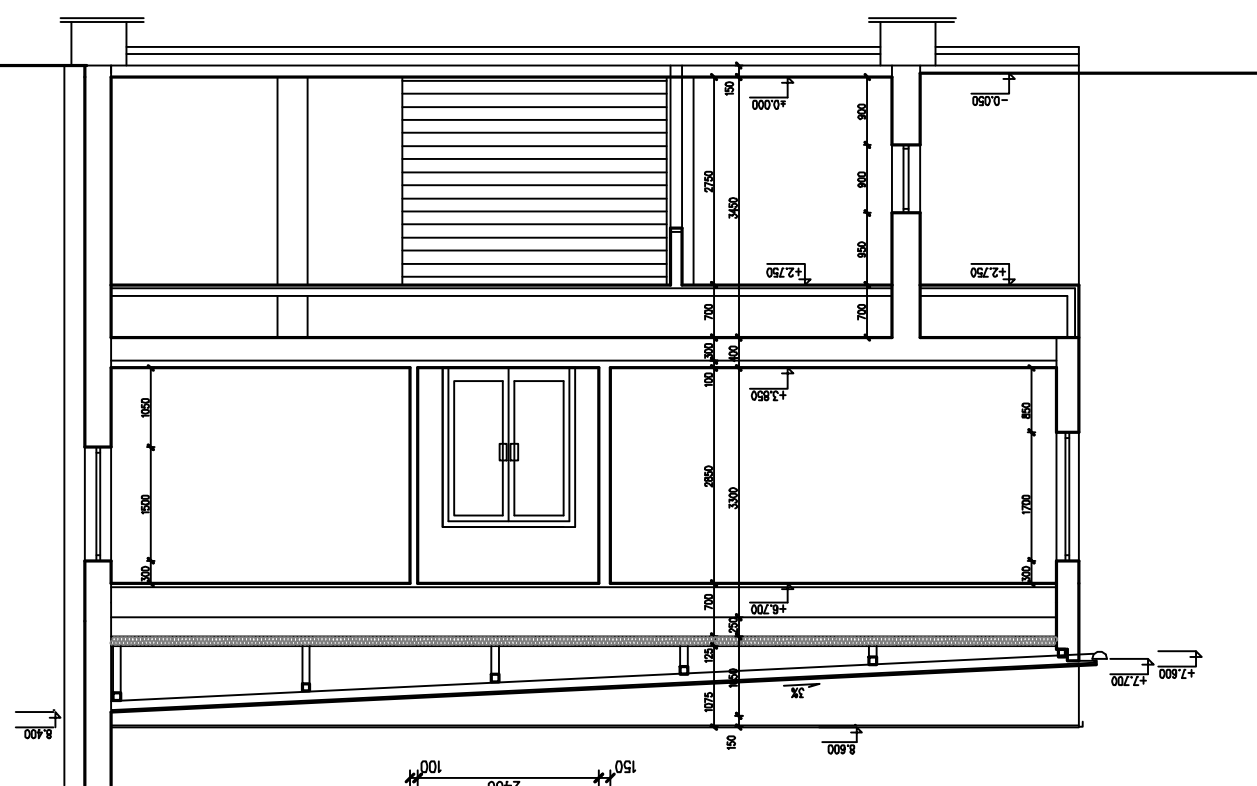

REZ A-A

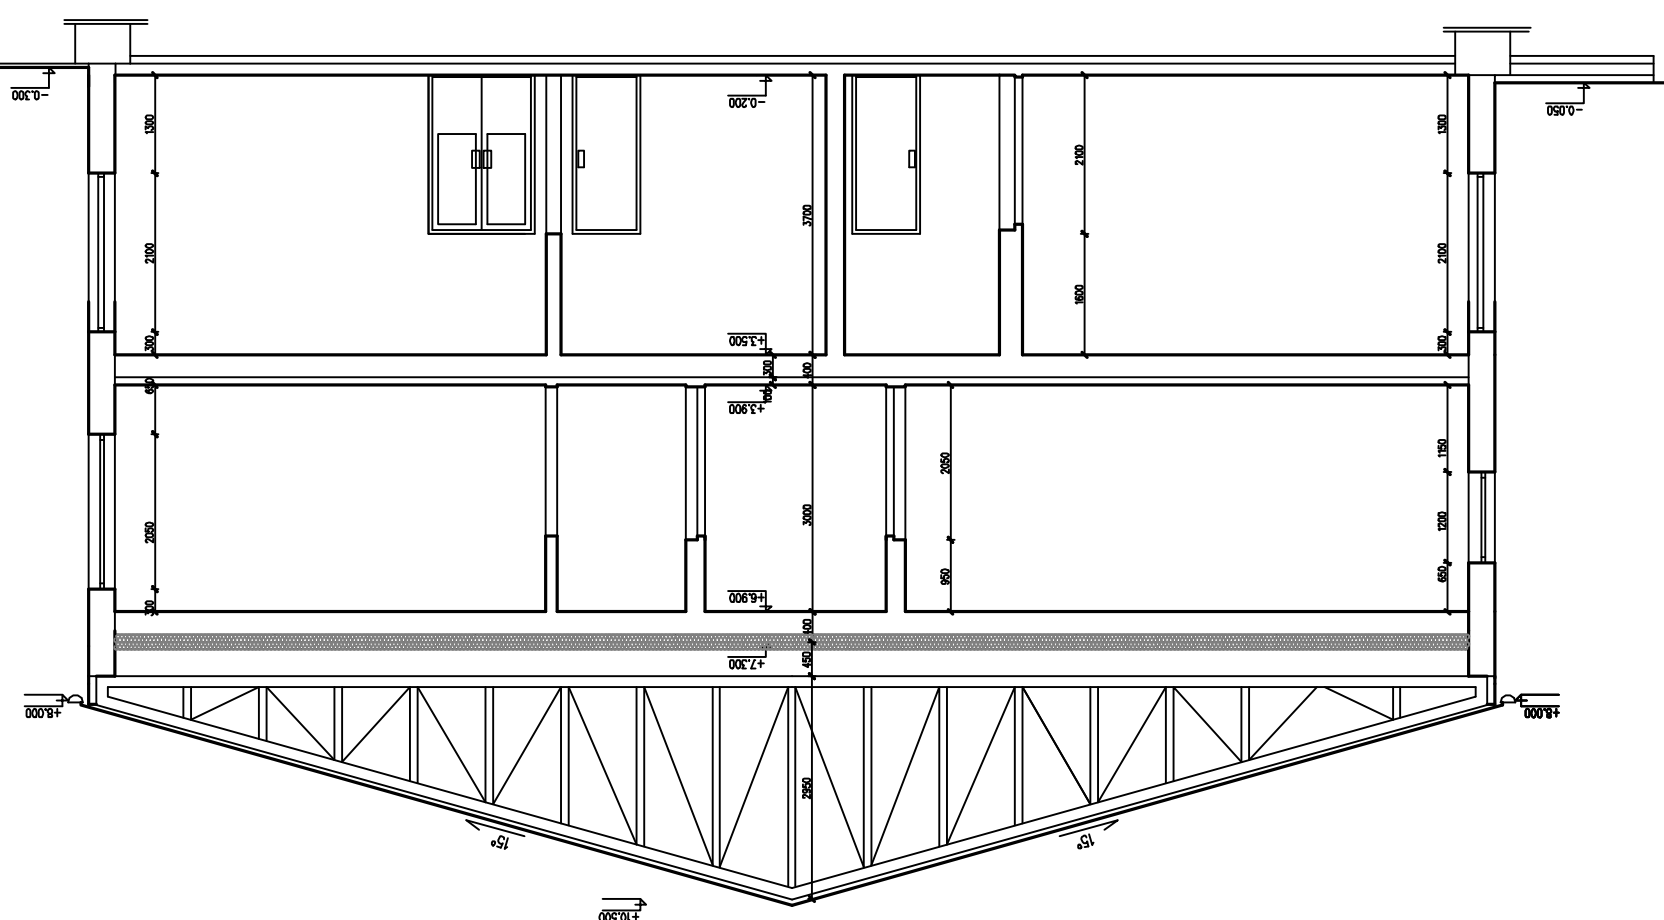

REZ B-B

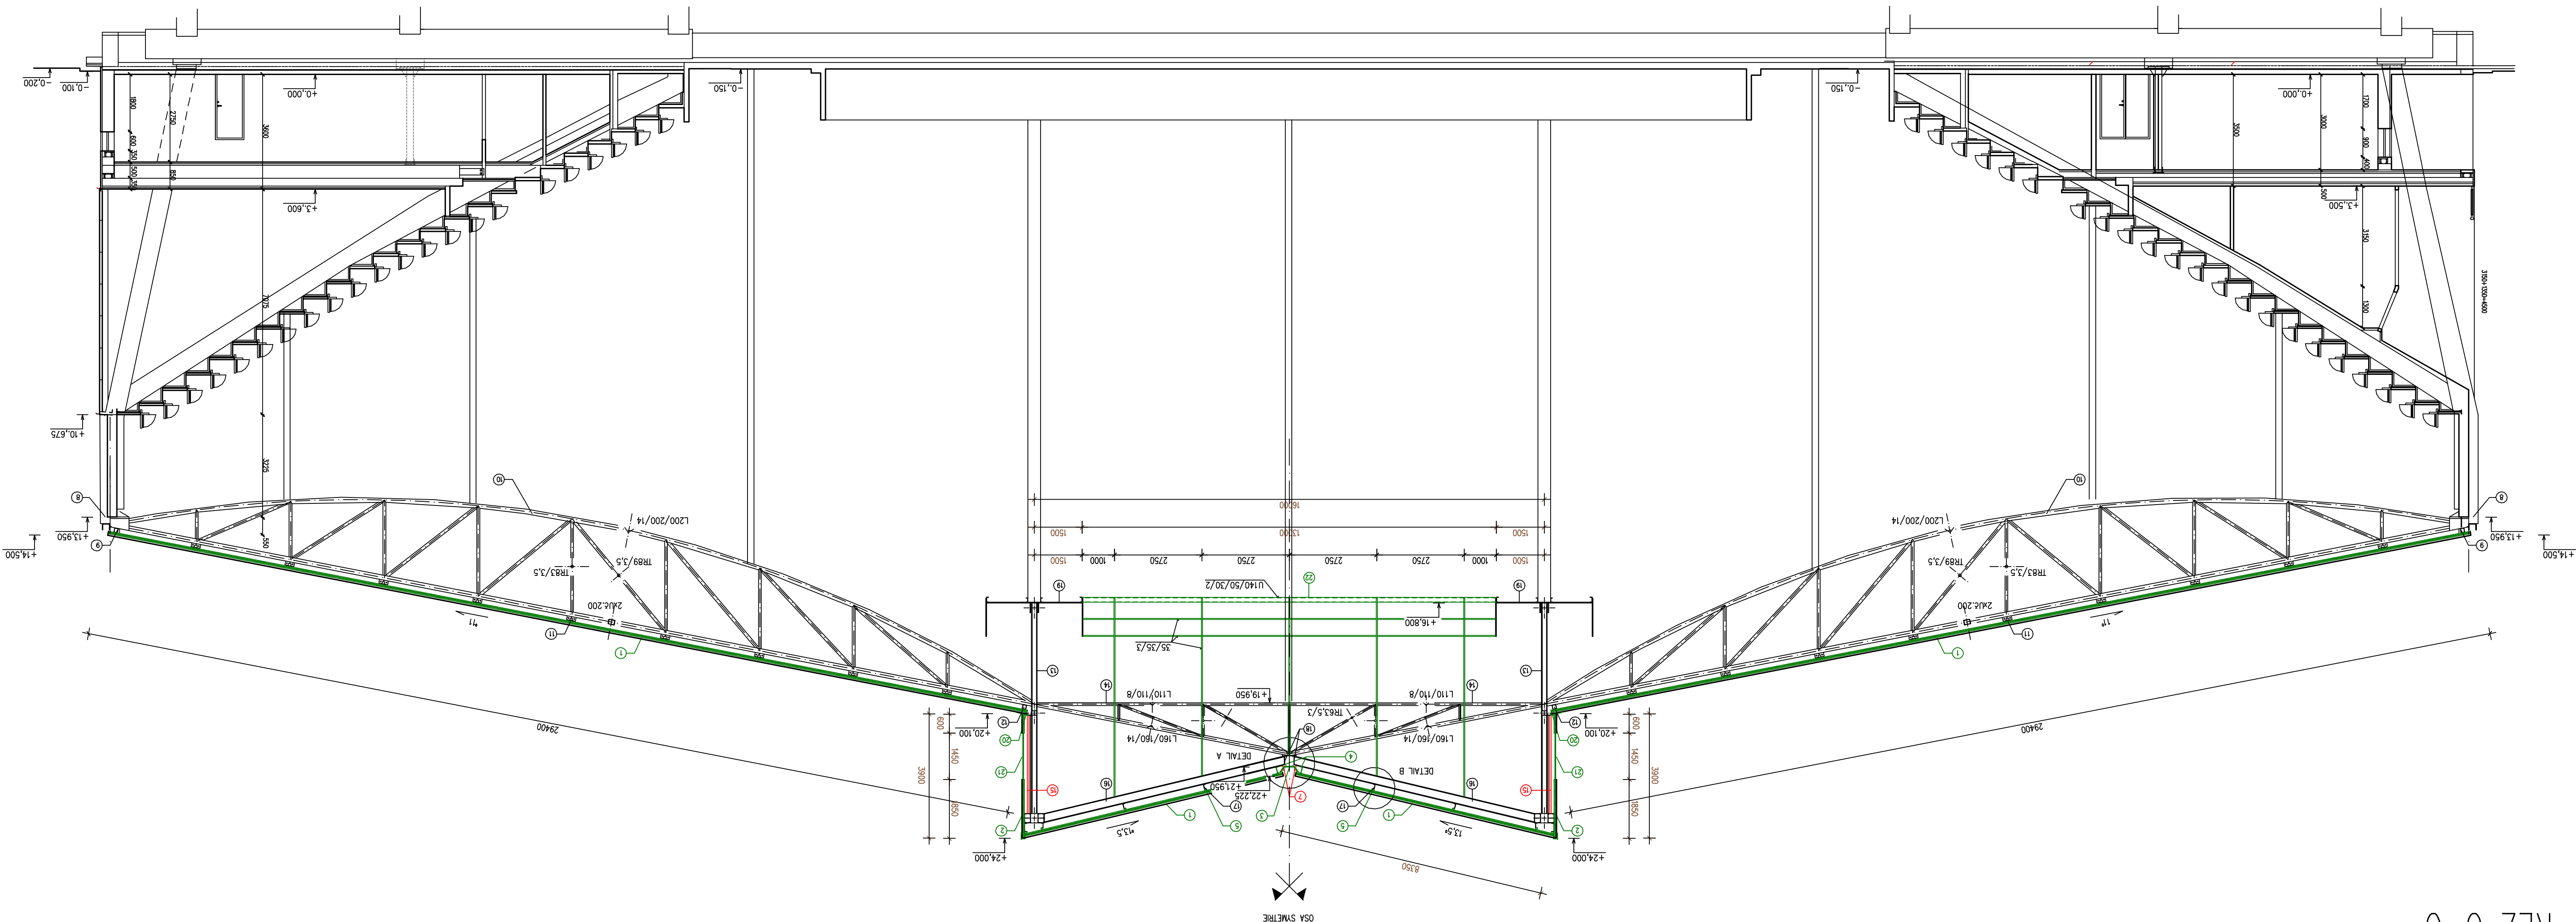

REZ C-C

REZY M 1:100