


atelier pelikán


Elplova 22, Brno 28, 628 00  
mobil : +420 732 732 960  
e-mail : pelikan@atelierpelikan.cz  
www.atelierpelikan.cz



PŮDORYS 1. NP

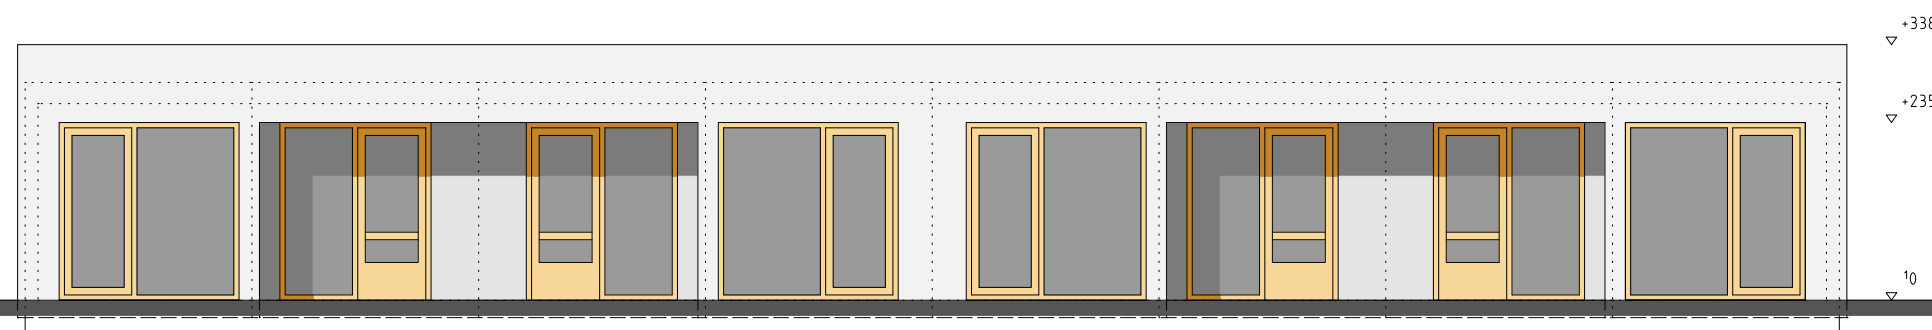

JIŽNÍ POHLED

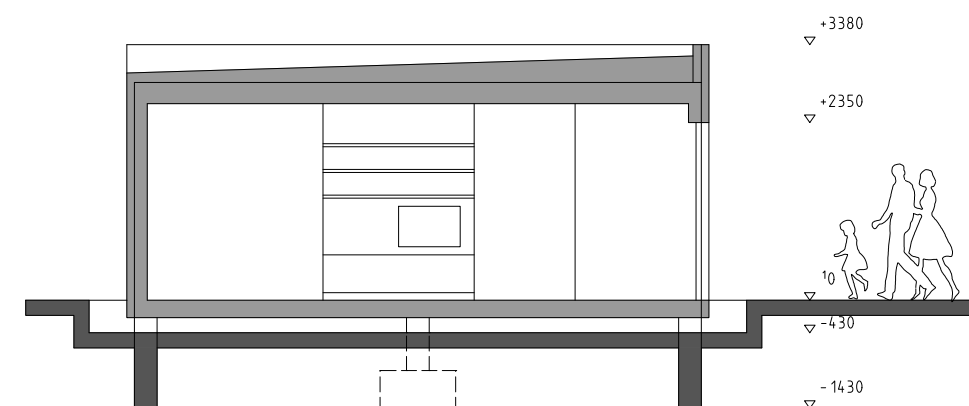

PŘÍČNÝ ŘEZ

BYTY PRO SENIORY

MODULÁRNÍ VÝSTAVBA SOCIÁLNÍHO BYDLENÍ U SPLAVU V BŘECLAVI - STUDIE - 03 / 2021 - AUTOŘI : JIŘÍ PELIKÁN, MARTIN KOMÁREK