




2.NP - napojení na stávající EPS 1:150

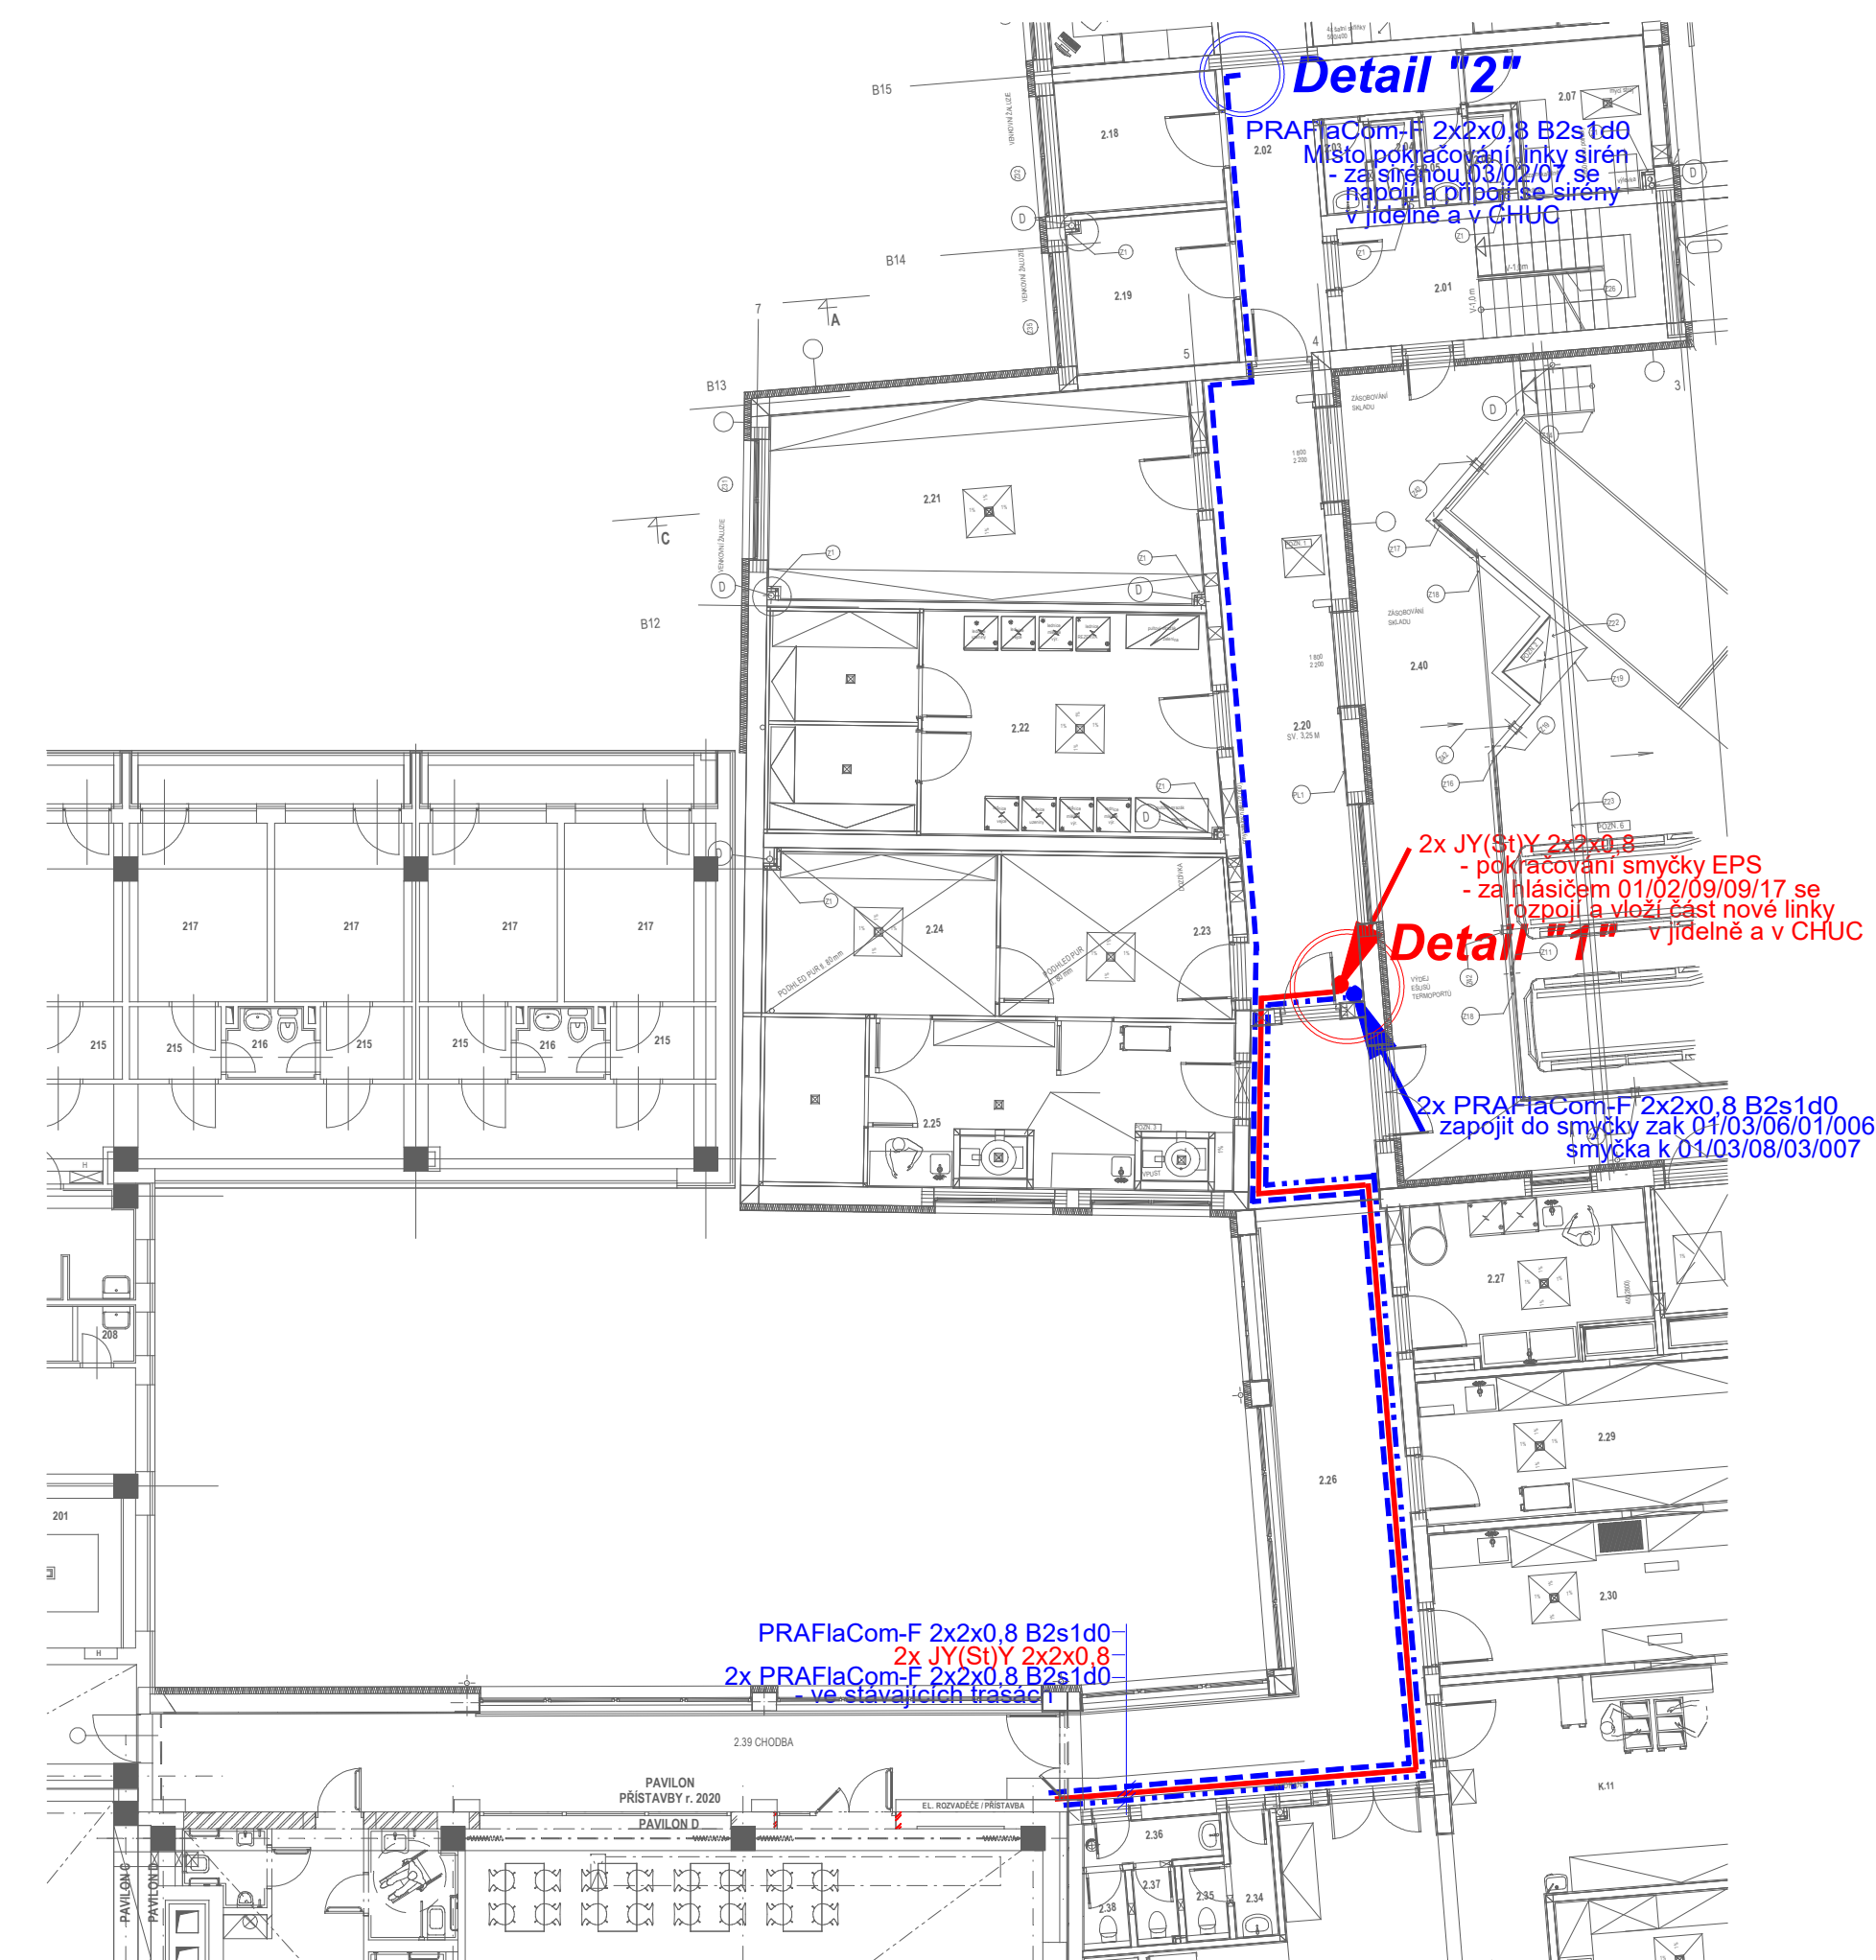



1.NP - napojení na stávající EPS 1:150

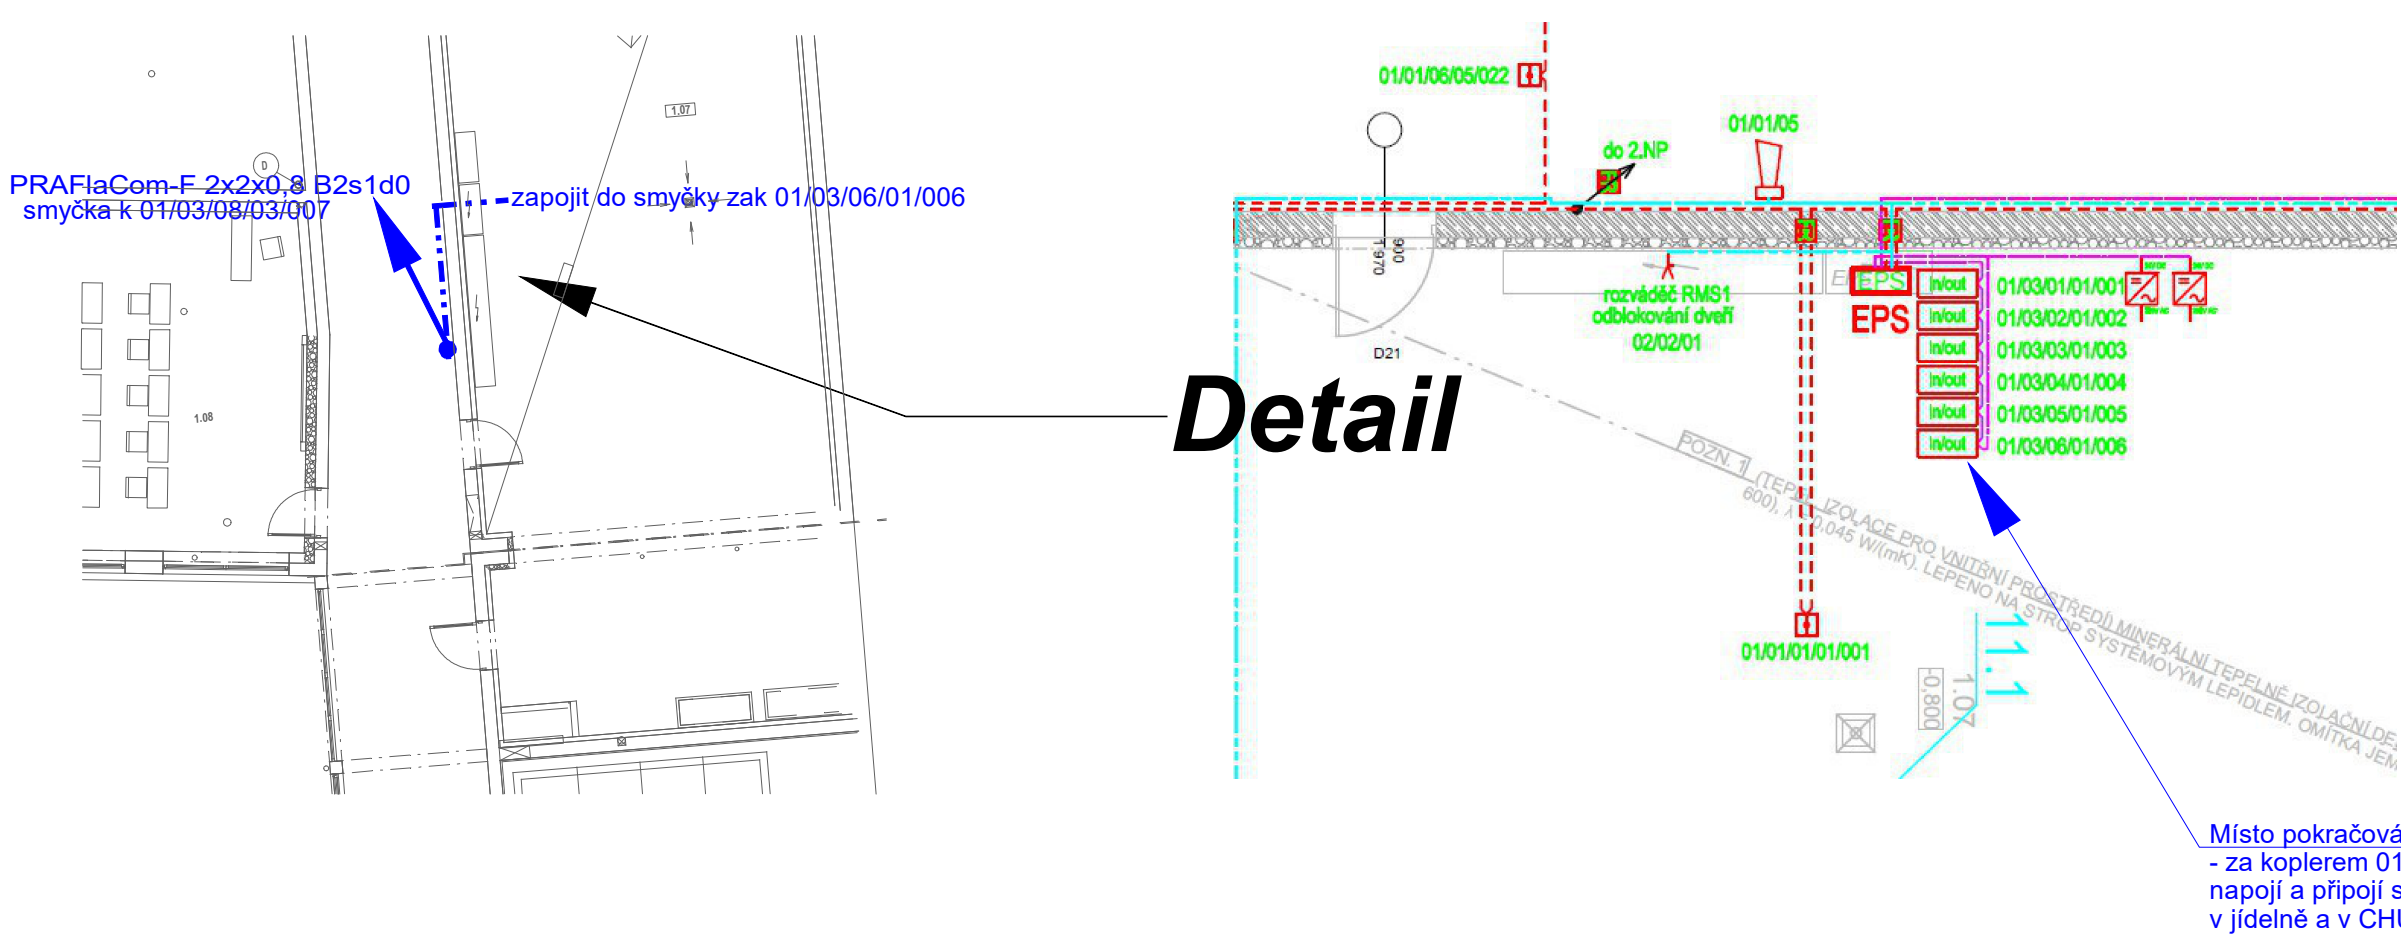

Detail "1"

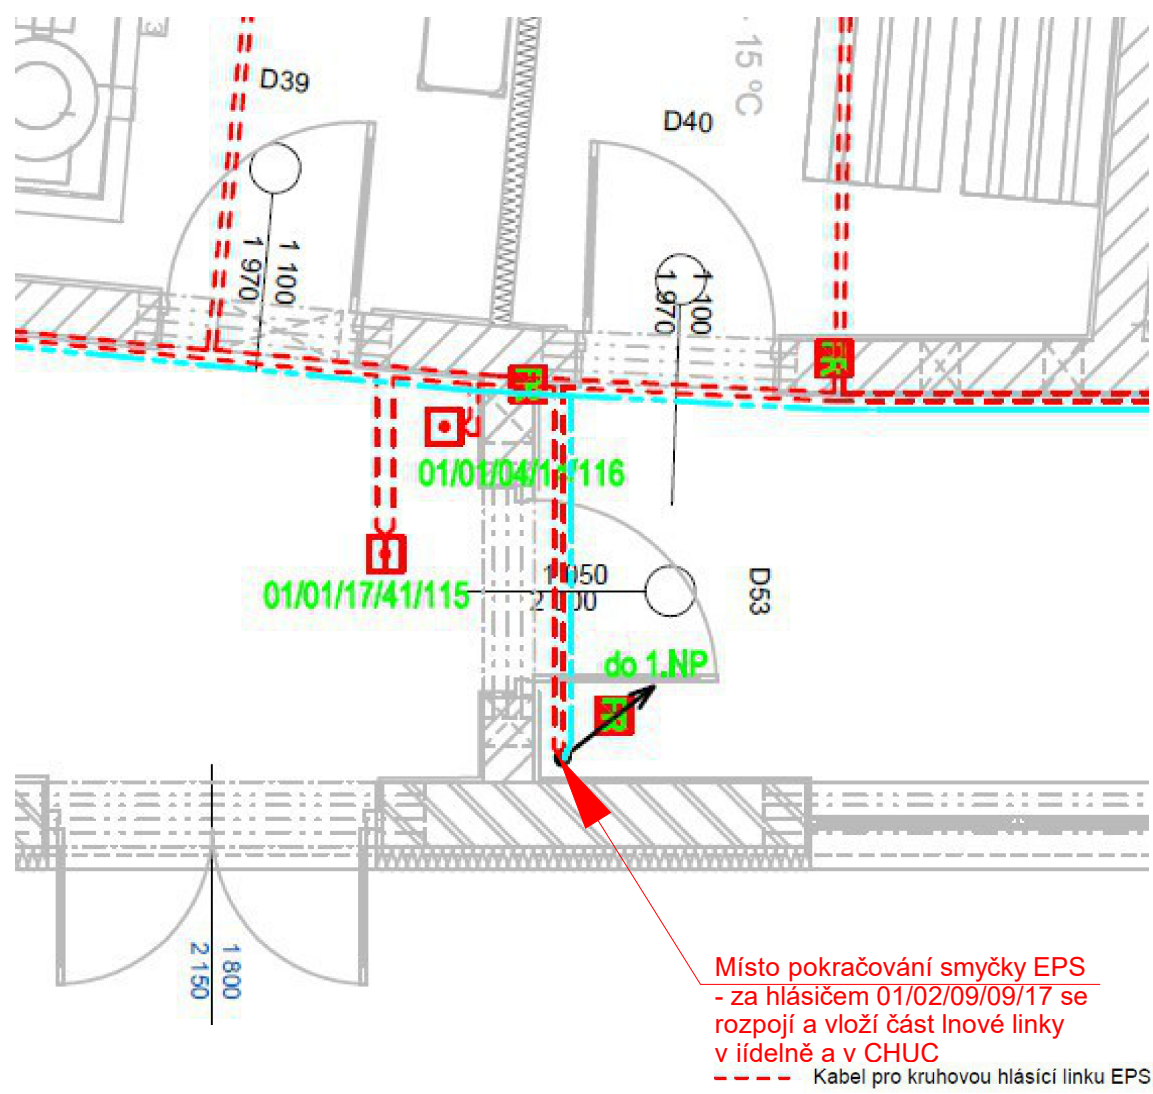

Detail "2"

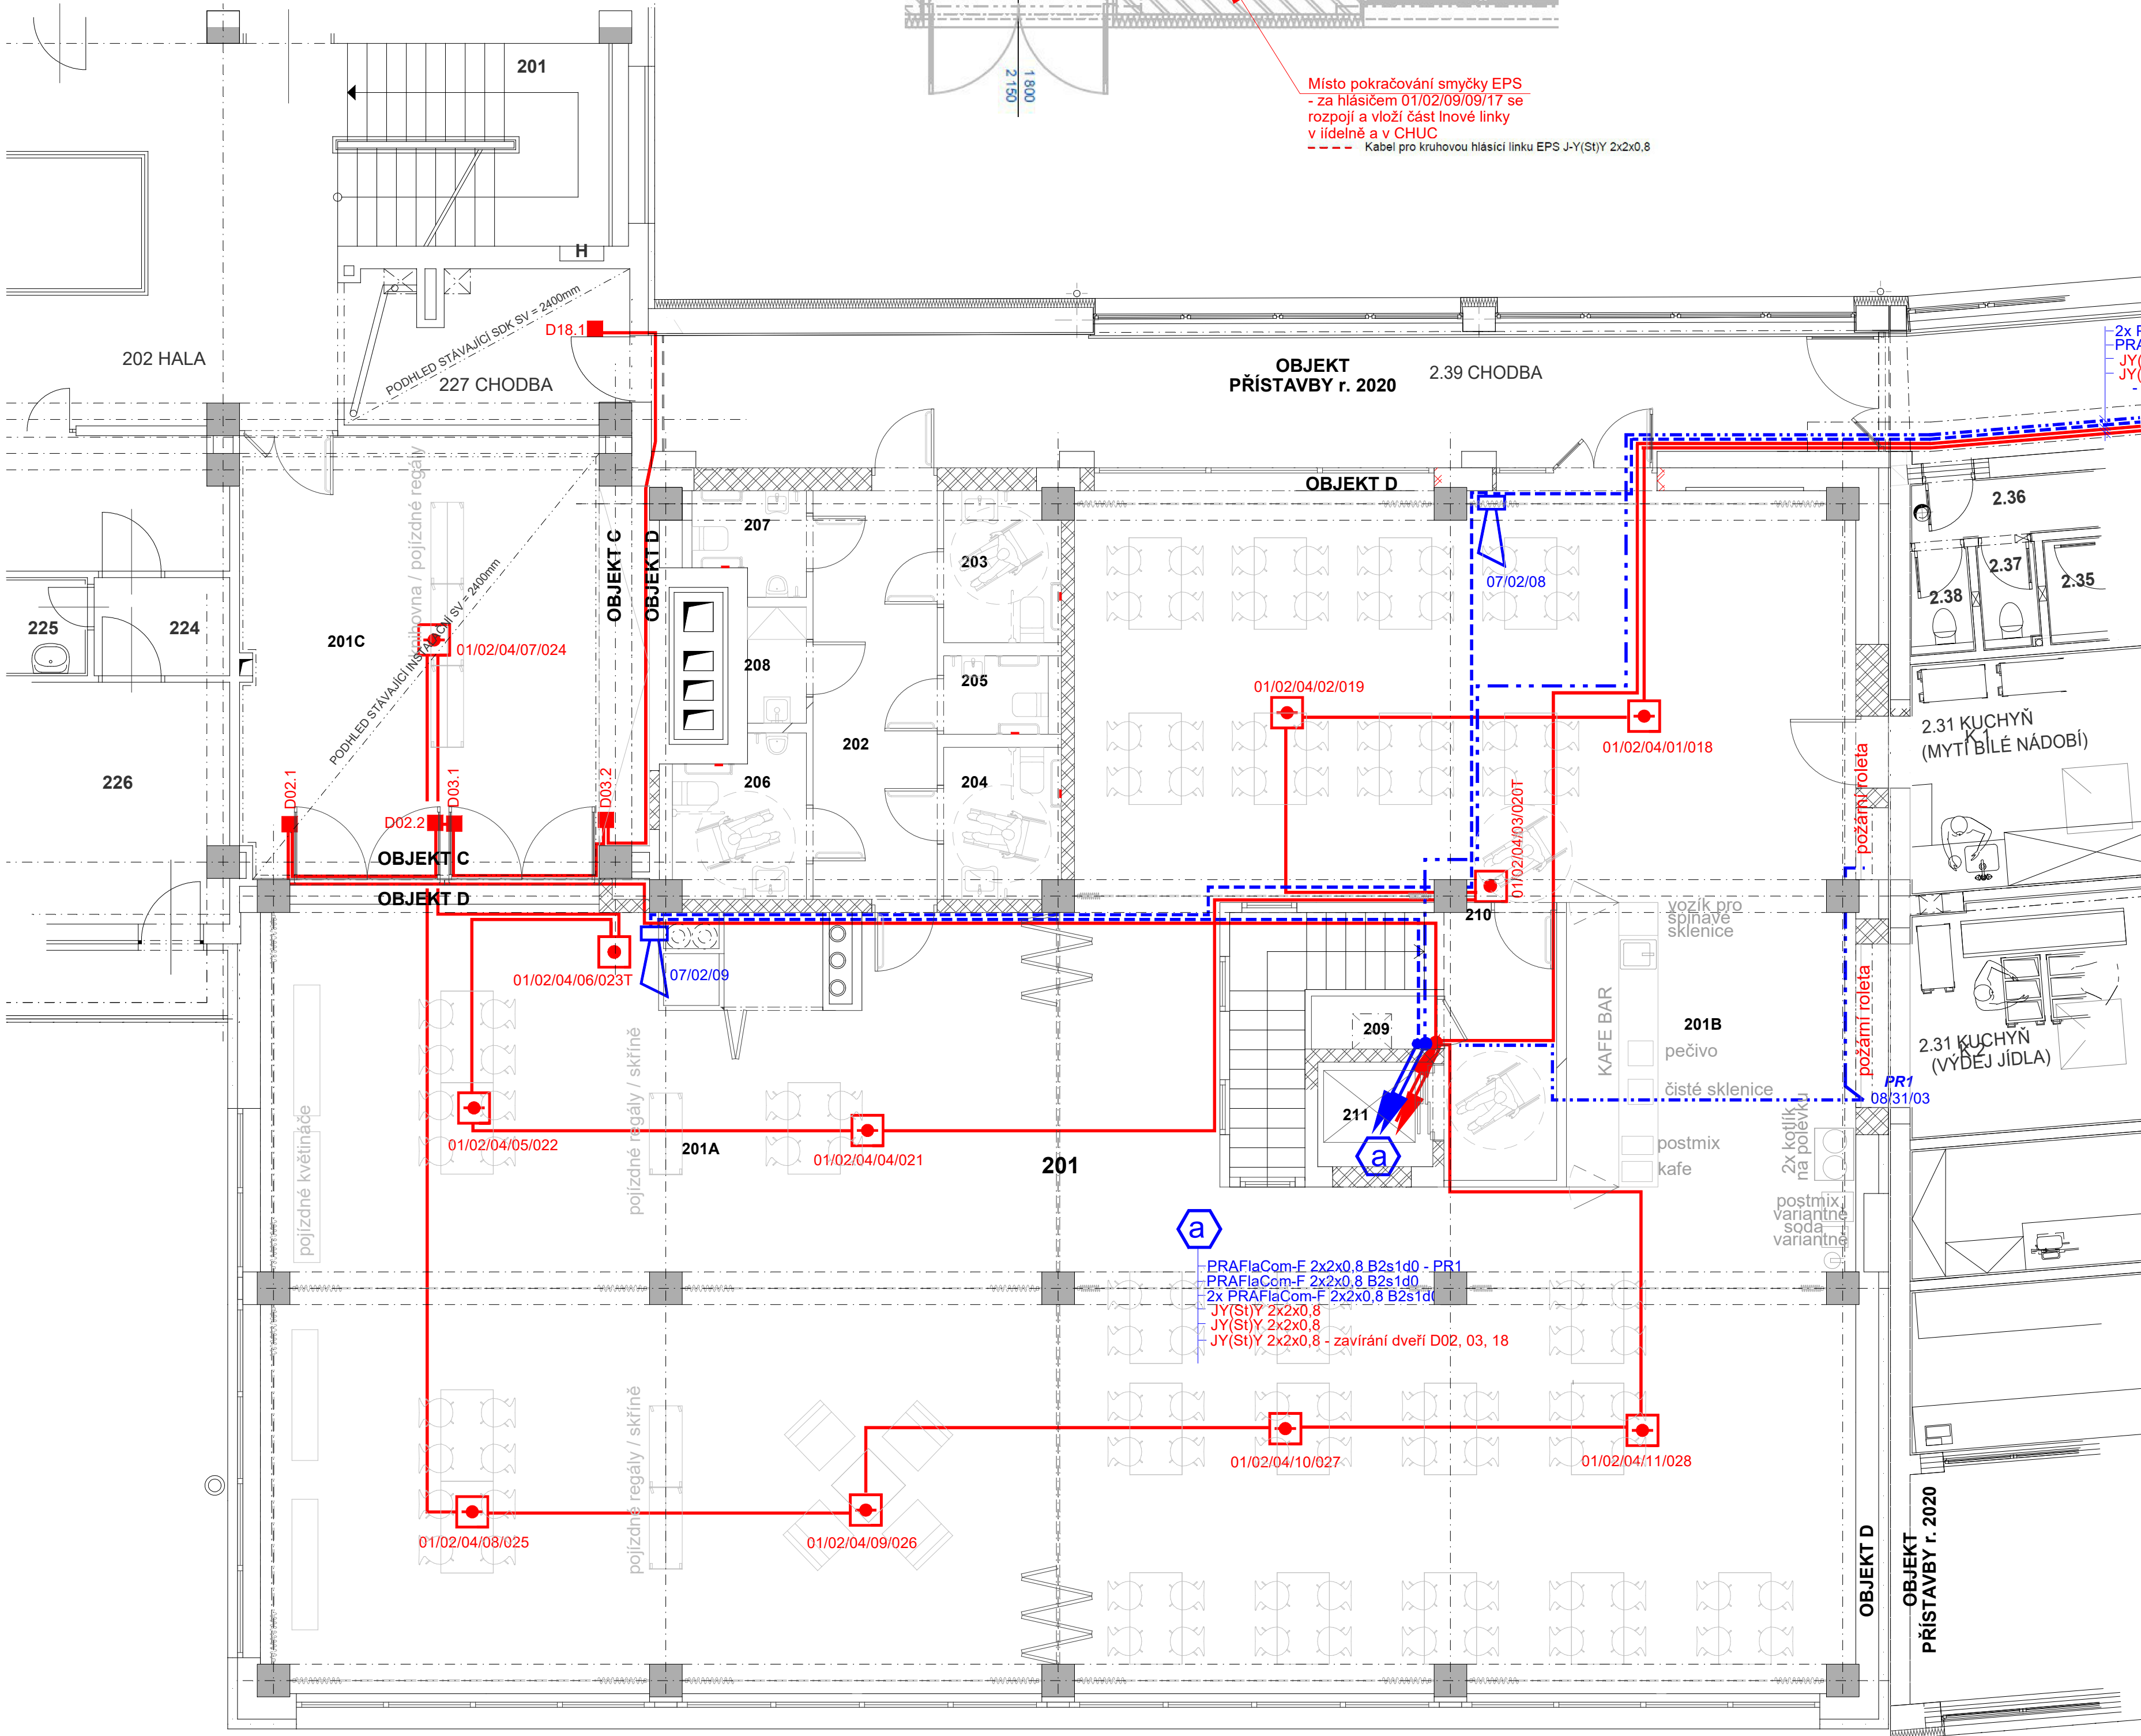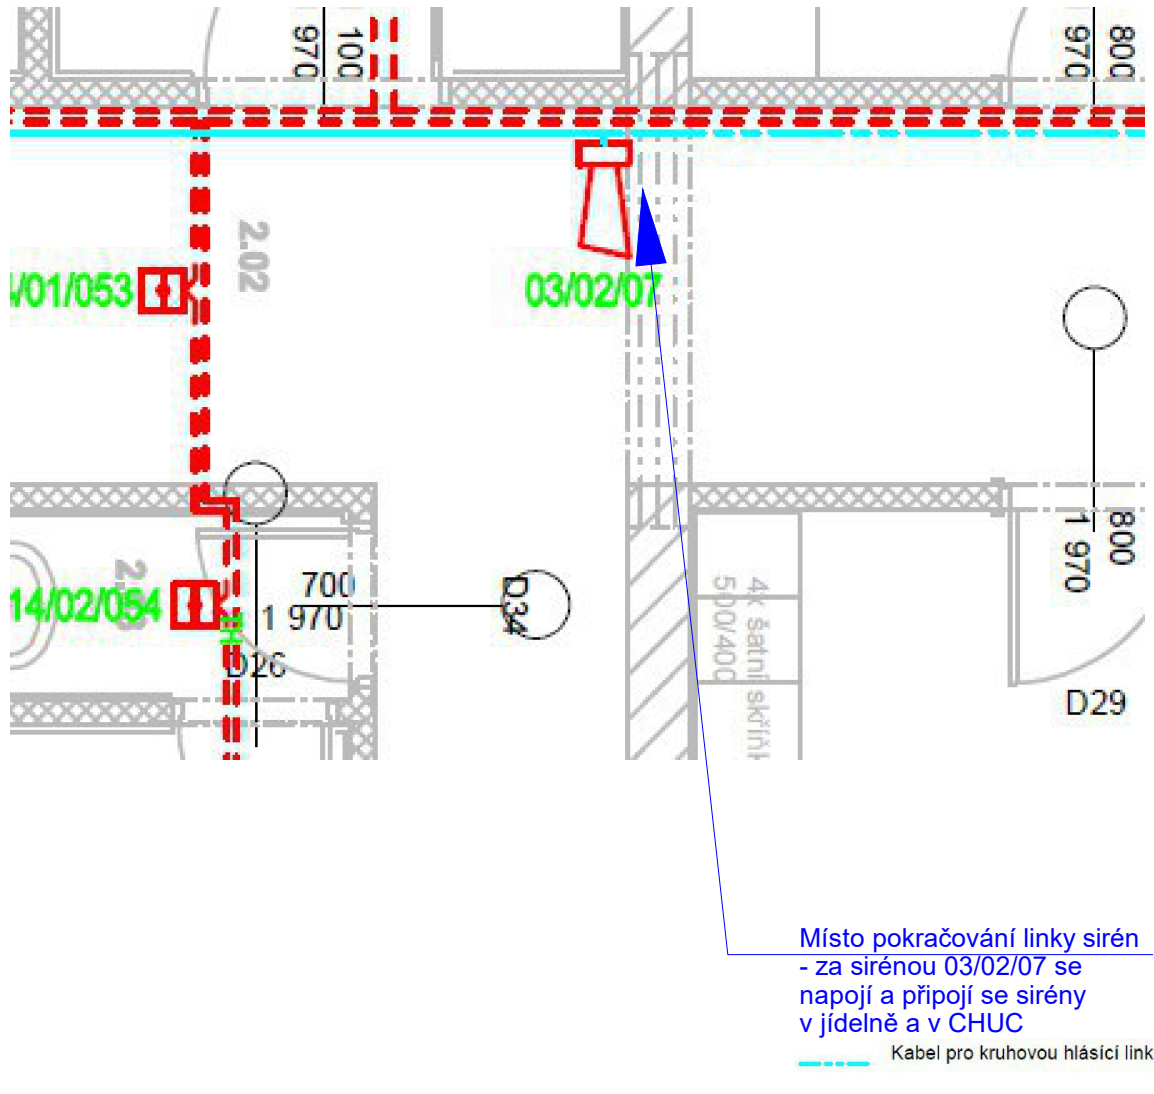

Legenda

- Hlásič tlačítkový červený
- Hlásič optický detektor
- Požární sířena konvenční
- Vstupné výstupní jednotka - KOPLER 4in/2out
- Spínaný zdroj, LCD displej, 27,6V/2A tvale/3A krátkodobě; AKU max. 2x 17Ah
- Dveřní přídržný magnet s vypínacím tlačítkem 24V/0,1A

Legenda vedení EPS

- vedení hlásičů linky čídel EPS - JY(SI)Y 2x2x0,8
- vedení akustické signalizace - sířeny
- PRAFlaCom-F 2x2x0,8 B2s1d0
- vedení ovládní pož. uzávěři - Požární klapky
- PRAFlaCom-F 2x2x0,8 B2s1d0
- EV30 - vedení s funkční integritou odolnost 30min. na křepu HILT1 - EUROFIRE E60/P60-R 7x2x0,8
- OM10 - vedení s funkční integritou odolnost 30min. pod 1min.10mm omítky - EUROFIRE E60/P60-R 7x2x0,8
- krabice s funkční integritou odolnost 30min

Značení:
číslo ústředny EPS
číslo kruhové linky
číslo skupiny hlásičů
číslo hlásiče v kruhové lince
číslo hlásiče ve skupině

Poznámka

ROZVODNÁ SÍŤ:
PŘÍVODNÍ NAPĚŤOVÁ SOUSTAVA
3PEN 400/230V 50Hz TN-C
ROZVODY ELEKTRONINSTALACE
3NPE 400/230V 50Hz TN-C-S
OCHRANA PŘED ÚRAZEM ELEKTRICKÝM PROUDEM DLE ČSN 33 2000-4-41 ed.3
ŽIVÝCH ČÁSTÍ: OCHRANA IZOLACÍ
OCHRANA KRYTÝ A PŘEPÁŽKAMI
OCHRANA ZÁBRANOU
OCHRANA POLOHOU
OCHRANA DOPLŇKOVOU IZOLACÍ
NEŽIVÝCH ČÁSTÍ: AUTOMATICKÉ ODPOJENÍ OD ZDROJE
DOPLNĚNA - PROUDOVÝM CHRÁNIČEM
DOPLŇKOVÝM POSPOJOVÁNÍM
OCHRANA MALÝM NAPĚTÍM SELV A PELV
ELEKTRICKÁ POŽÁRNÍ SIGNALIZACE BUDE PROVEDENA DLE PLATNÝCH ZÁKONŮ,
VYHLÁŠEK, NOREM A MONTÁŽNÍCH NÁVODŮ VÝROBCE
Rozvody elektro provádět přednostně v podhledech, křížových průvláku
provést bypassem přes strop na půdu

Autorizované razítko		1M 5M		N	
Výrobce		Miroslav Kozumplik		11/2021	
Projektant		Miroslav Kozumplik		11/2021	
Autorizovaný		Miroslav Kozumplik, č. autorizace 1300040		11/2021	
Objekt / GP		Pavel Niki architektura, Plzeň 1520, 686 42 Vřecov		11/2021	
Investor		Město Břeclav, Nám. T. G. Masaryka 3, 680 81 Břeclav		11/2021	
Číslo		DOMOV SENIORŮ V BŘECLAVI		11/2021	
Číslo		STAVEBNÍ ÚPRAVY PAVILONU D		11/2021	
Číslo		Dispoziční schéma 2.NP		11/2021	
Číslo		Elektrická požární signalizace		11/2021	
Číslo		P-E2-8134		11/2021	
Číslo		D.1.4.9.3		11/2021	