
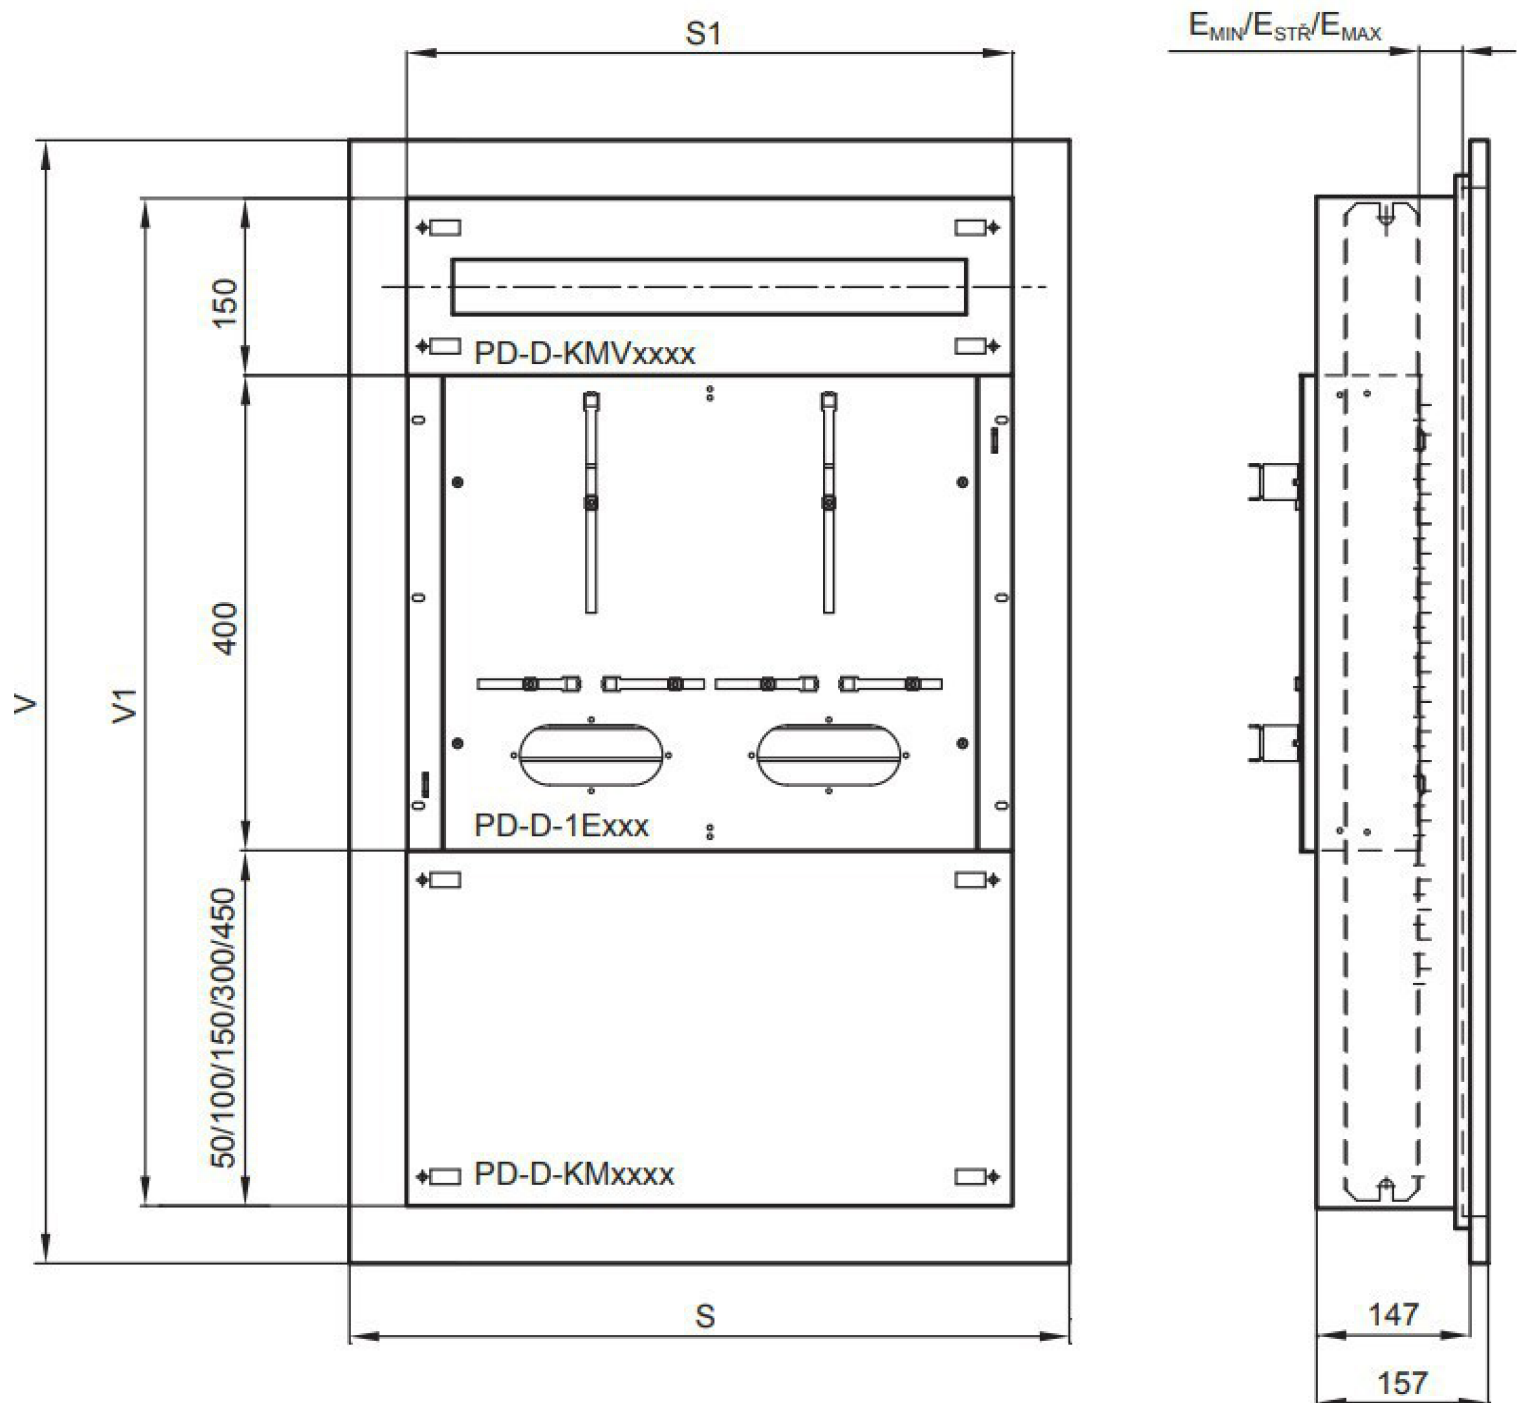


Vnitřní rozměry skeletu		Počet	Počet řad	Max. počet	Provedení	Počet elektrůměrů	Max. počet	Typ	Objednávací	Hmotnost	Balení
číslo řádku	číslo řádku	modulů v řadě	včetně 150 mm	elektrůměrů celkem	dvíř 1)	v řadě	řad elektrůměrů		kód	(kg)	(ks)
950		24	6	144		2	2	DZ54-2406-EI305	0EZ-82726	36	1
1150	514		7	168	1K		2	DZ54-2407-EI305	0EZ-82727	42	1

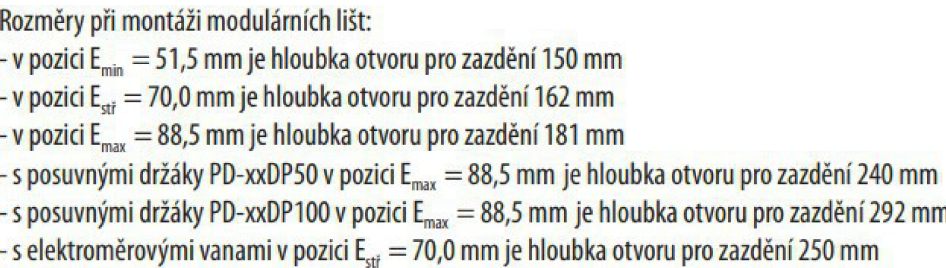

POZNÁMKA

- ČSN 33 2000-4-41 ed.3 čl.411.3.1.1 - Ochranné uzemnění
- ČSN 33 2000-4-41 ed.3 čl.411.3.1.2 - Ochranné pospojování
- ČSN 33 2000-4-41 ed.3 čl.411.3.2 - Automatické odpojení
- ČSN 33 2000-4-41 ed.3 čl.411.3.3 - Doplňková ochrana
- ČSN 33 2000-4-41 ed.3 čl.415.1 - Doplňková ochrana:
 - proudové chrán

Stavba: DOMOV SENIORU V BRECLAVI		Č. z. k. 0-1652-3		Datum: 11/2021	Datum: 11/2021	
