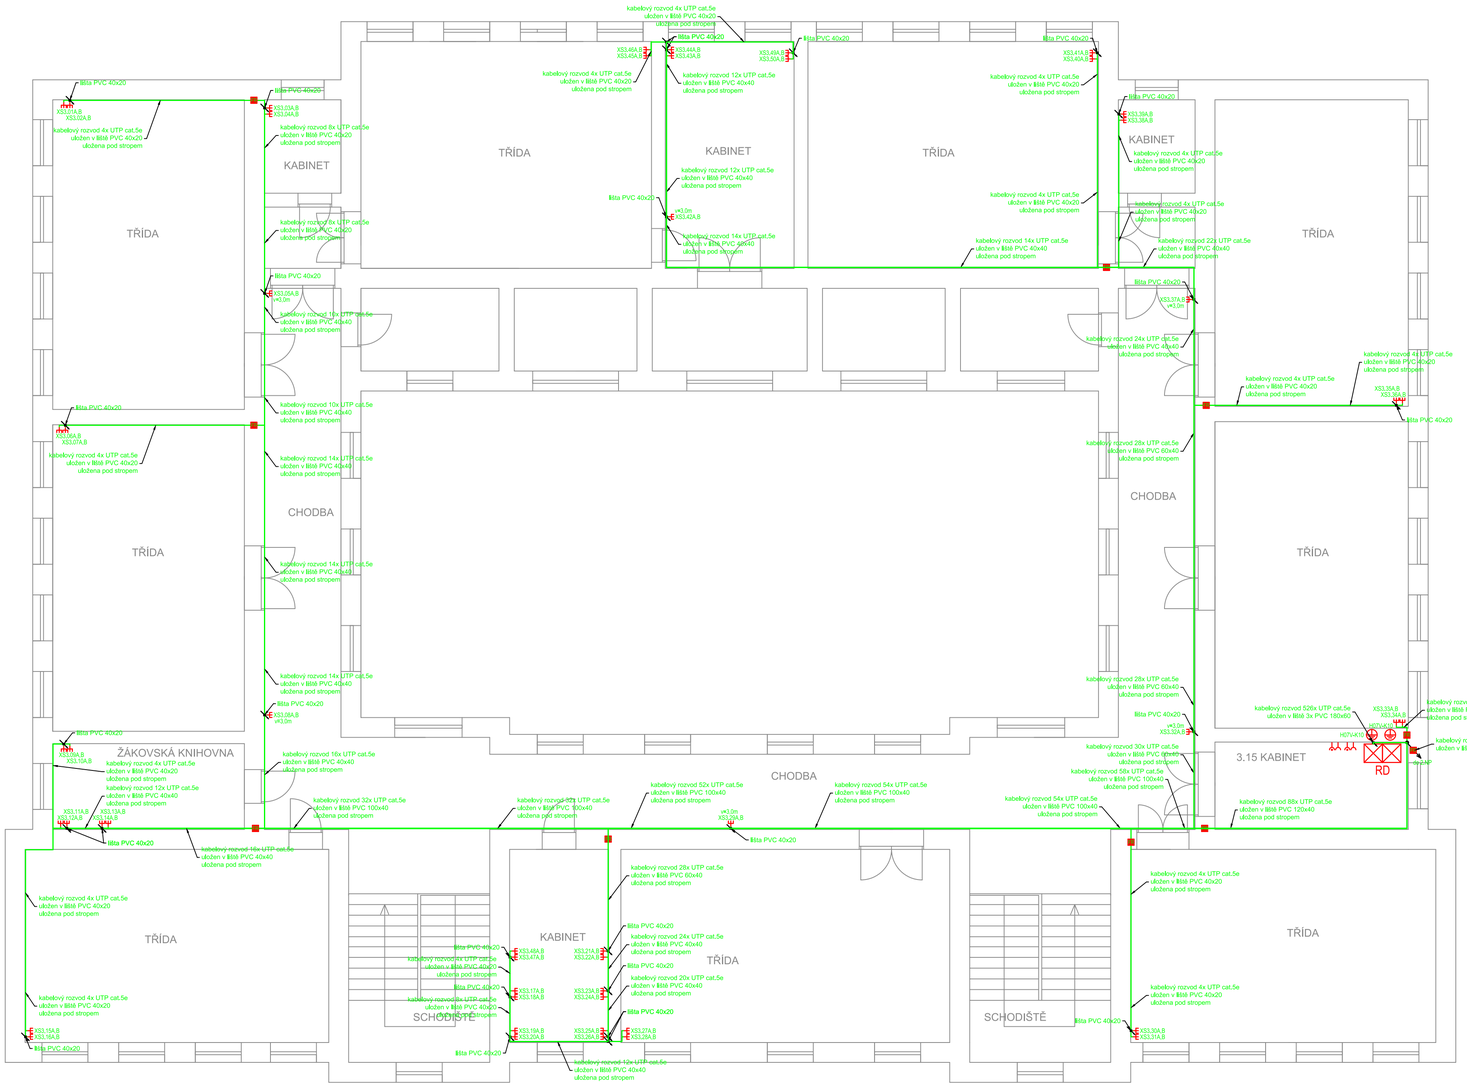
Značení:
zařízení
XS1.01A,B
počet vývodů
číslo zásuvky
číslo patra
typ obvodu - XS datový
Legenda:
Datová zásuvka 2xRJ45
Kabelová stoupačka
Protipožární ucpávka
Strukturovaná kabeláž UTP 4x2xAWG24, cat.5e, LSOH
Změna výšky
Zásuvka 230V, IP20
Zásuvka 230V, IP20, přepěťovou ochranou
Datový rozvaděč
Doplňkové pospojování
TŘÍDA
KABINET
CHODBA
ŽÁKOVSKÁ KNIHOVNA
3.15 KABINET
SCHODIŠTĚ
RD
lišta PVC 40x20
kabelový rozvod 4x UTP cat.5e uložen v liště PVC 40x20 uložena pod stropem
kabelový rozvod 8x UTP cat.5e uložen v liště PVC 40x20 uložena pod stropem
kabelový rozvod 10x UTP cat.5e uložen v liště PVC 40x40 uložena pod stropem
kabelový rozvod 12x UTP cat.5e uložen v liště PVC 40x40 uložena pod stropem
kabelový rozvod 14x UTP cat.5e uložen v liště PVC 40x40 uložena pod stropem
kabelový rozvod 16x UTP cat.5e uložen v liště PVC 40x40 uložena pod stropem
kabelový rozvod 22x UTP cat.5e uložen v liště PVC 40x40 uložena pod stropem
kabelový rozvod 24x UTP cat.5e uložen v liště PVC 40x40 uložena pod stropem
kabelový rozvod 28x UTP cat.5e uložen v liště PVC 60x40 uložena pod stropem
kabelový rozvod 30x UTP cat.5e uložen v liště PVC 60x40 uložena pod stropem
kabelový rozvod 32x UTP cat.5e uložen v liště PVC 100x40 uložena pod stropem
kabelový rozvod 52x UTP cat.5e uložen v liště PVC 100x40 uložena pod stropem
kabelový rozvod 54x UTP cat.5e uložen v liště PVC 100x40 uložena pod stropem
kabelový rozvod 526x UTP cat.5e uložen v liště 3x PVC 180x60
kabelový rozvod 434x UTP cat.5e uložen v liště 3x PVC 140x60
kabelový rozvod 88x UTP cat.5e uložen v liště PVC 120x40 uložena pod stropem
H07V-K10
+0,2AP
+0,1AP
+0,2AP
+0,1AP
+0,2AP
+0,1AP