

multifunkční pavilon
venkovní tržiště
prostor náměstí

aktivní parter

polyfunkční blok

vnitroblok

obytný blok



nábreží

Dyje

obytný blok

komunikace


městská knihovna

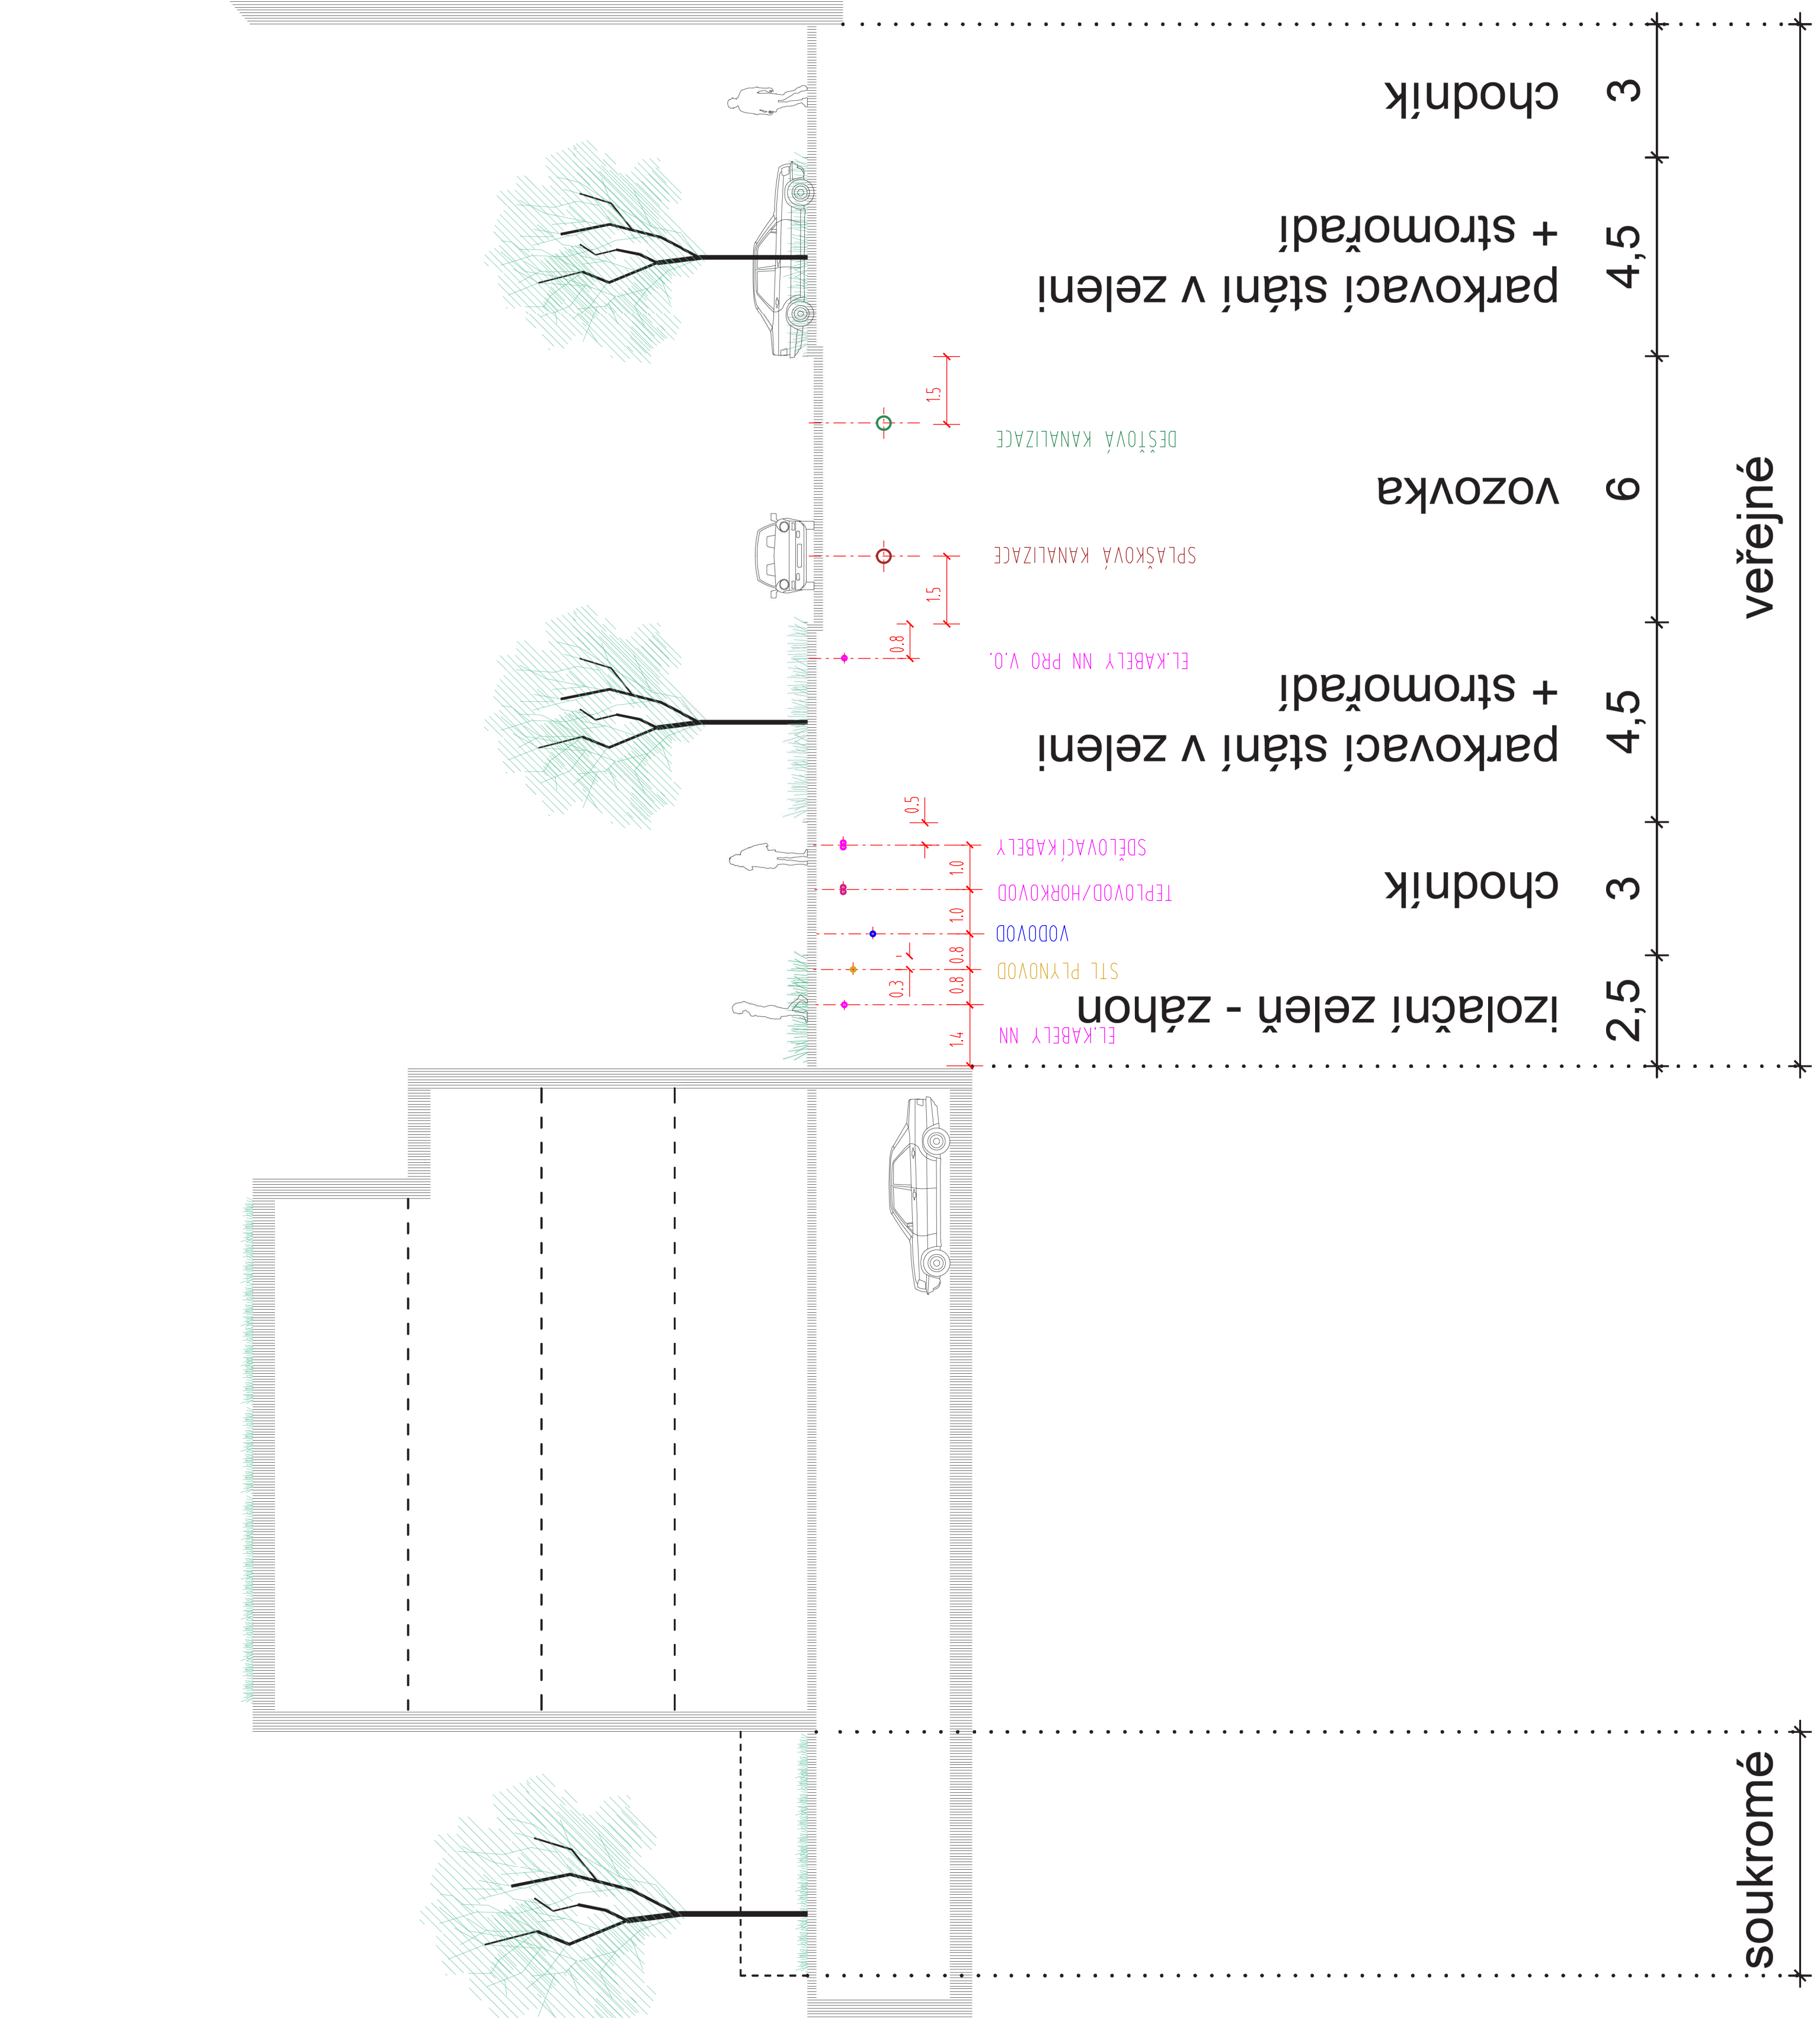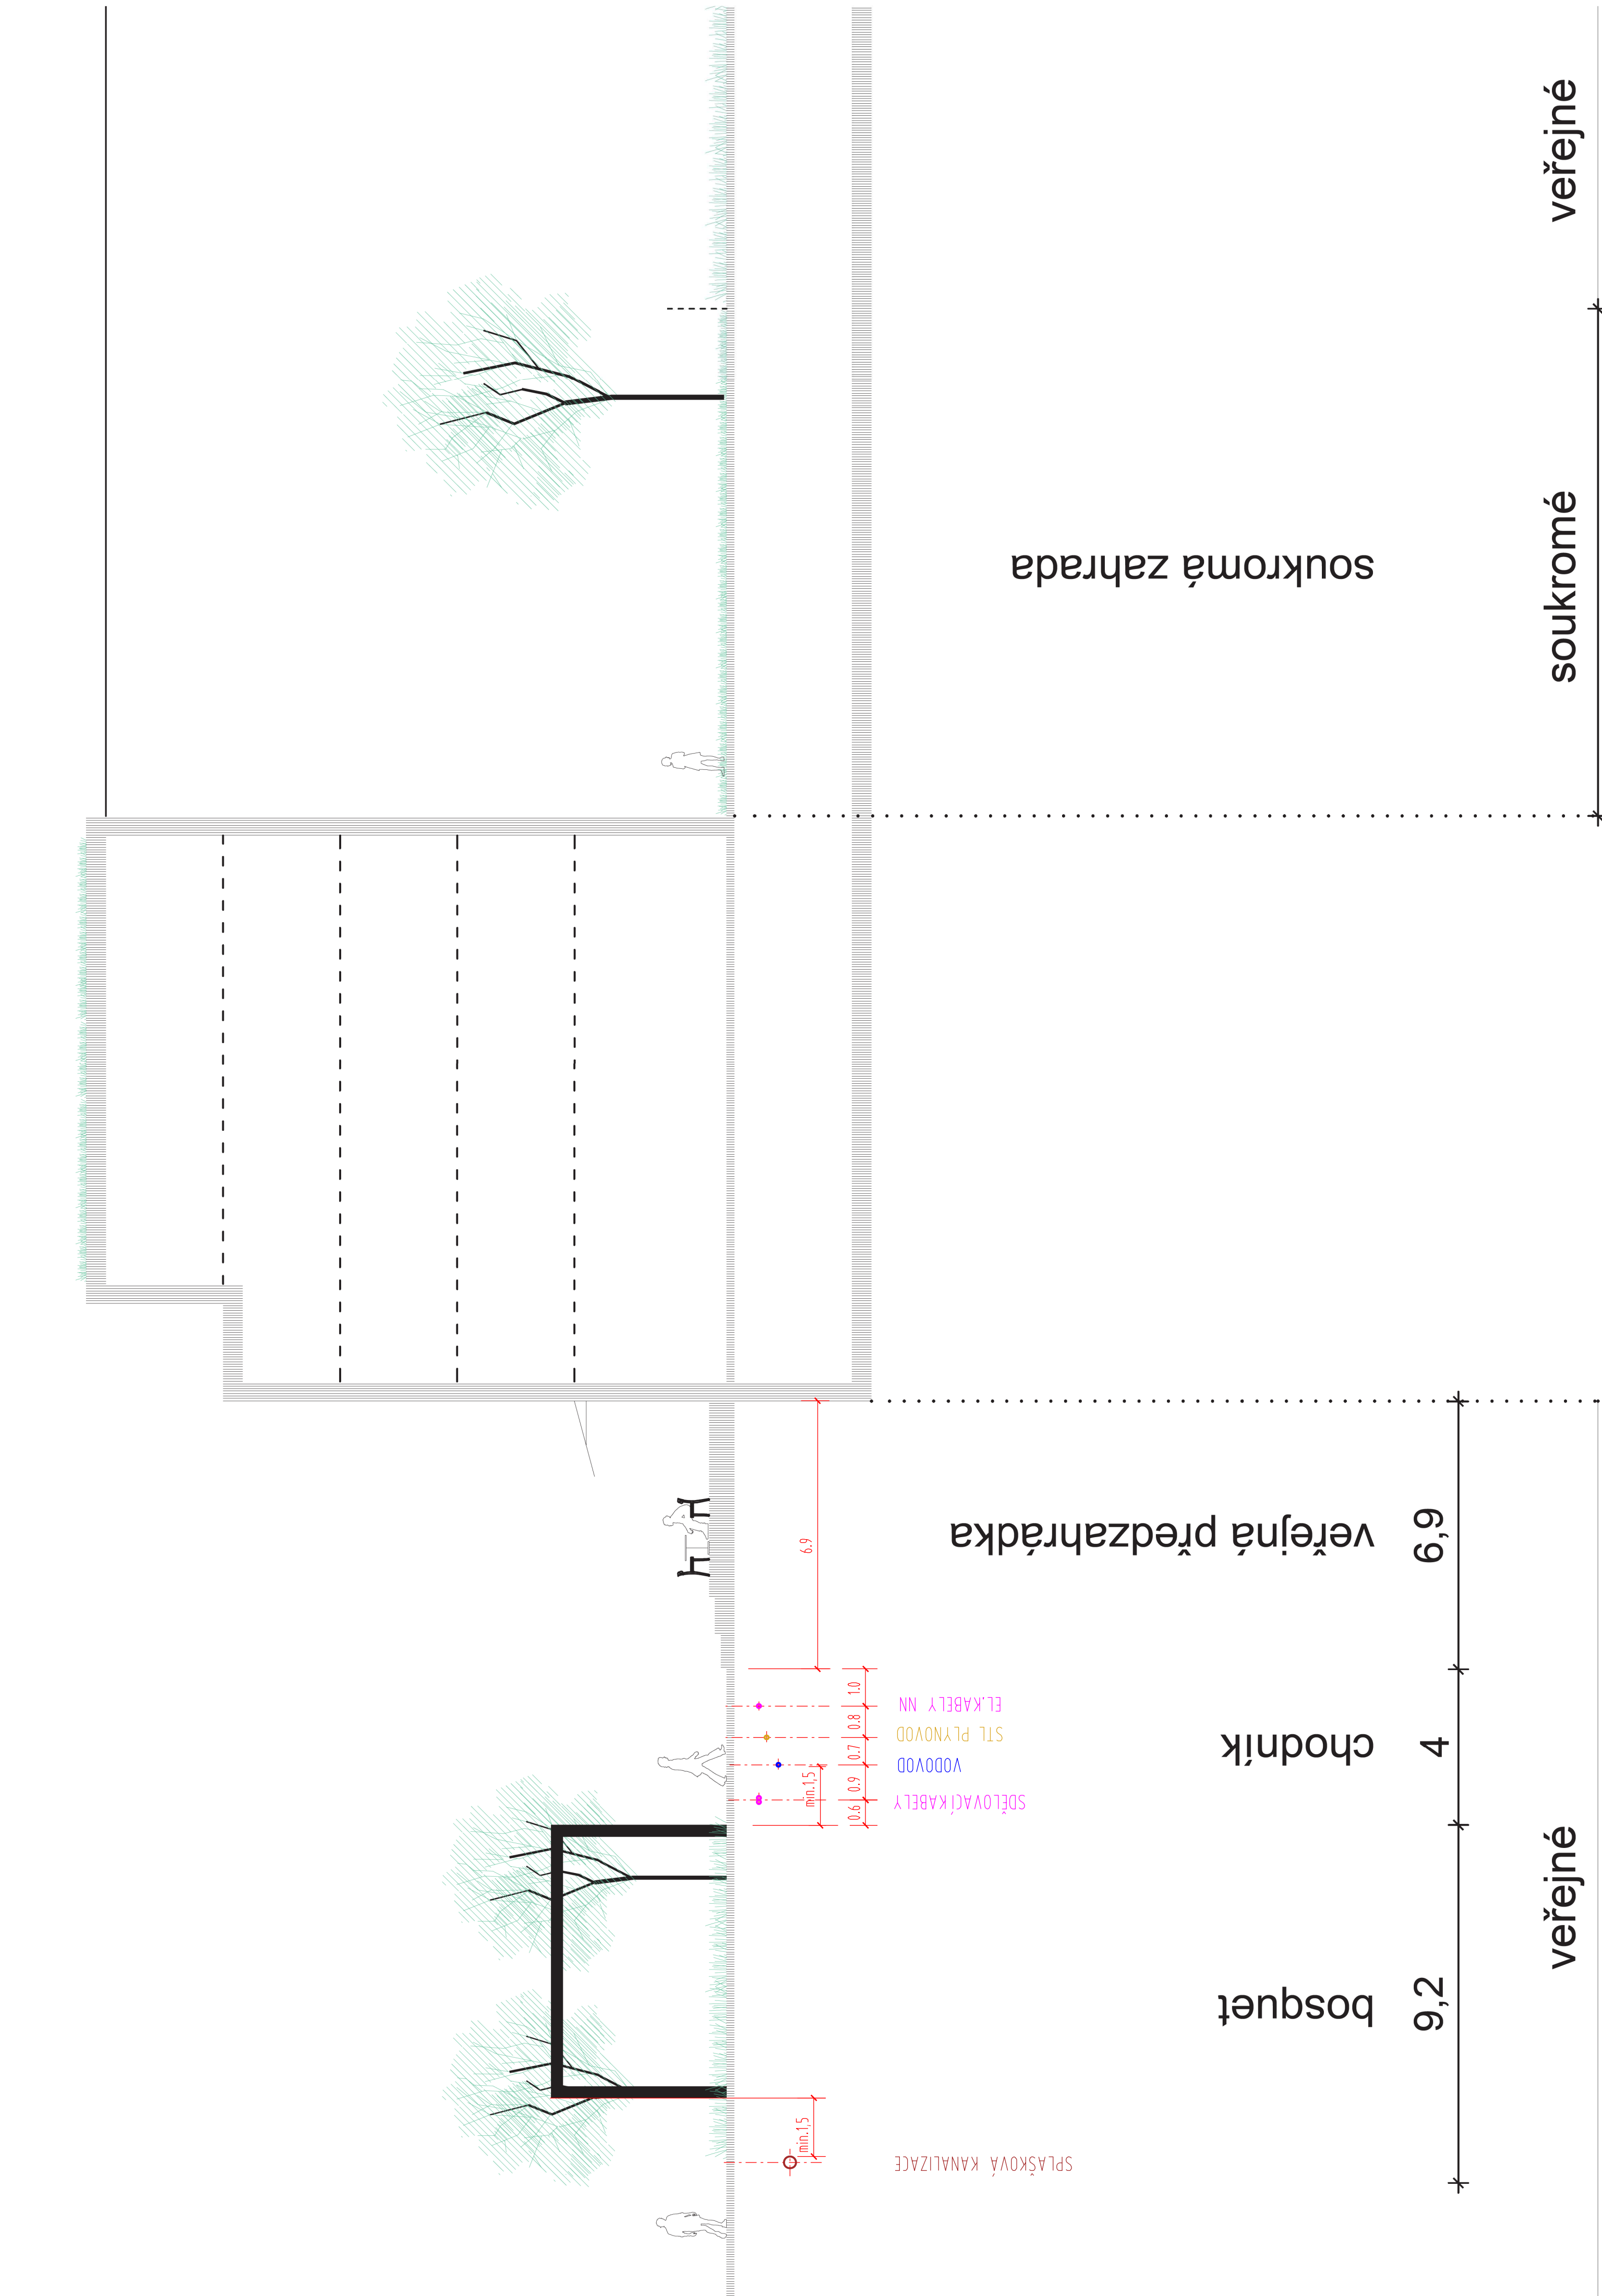

ŘEZ HLAVNÍM NÁMĚSTÍM

ŘEZ NÁBŘEŽÍM

ŘEZ ULICÍ U KNIHOVNY

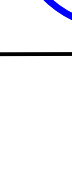Výškový systém: B5	Zodp. projektant: Jiri Trnávský, DIS.	Vynavatel: Jiri Trnávský, DIS.		Jiri Trnávský, DIS. PROJEKCE INŽENÝRSKÝCH SÍTÍ PROJEKTOVÝ ÚSTŘEDÍ Jiřího Trnávského 10 41 531 112 786, e-mail: jtrnavsky@seznam.cz
	Obec: Břeclov	Katastr. území: Břeclov		Datum: X/2022
	Investor: Město Břeclov, nám. T.G. Masaryka 3, 690 81 Břeclov			Číslo zakázky:
				Formát: 8 x A4 Stupeň: STUDIE Měřítko: 1 : 200
AKCE: REVITALIZACE AREÁLU BÝVALÉHO CUKROVARU BŘECLOV TECHNICKÁ INFRASTRUKTURA			Číslo přílohy:	
OBSAH: UMÍSTĚNÍ SÍTÍ V ULIČNÍM PROSTORU - ŘEZY			Část: D5	