


PODHLÉDY 1.PP - NOVÝ STAV
M 1:100

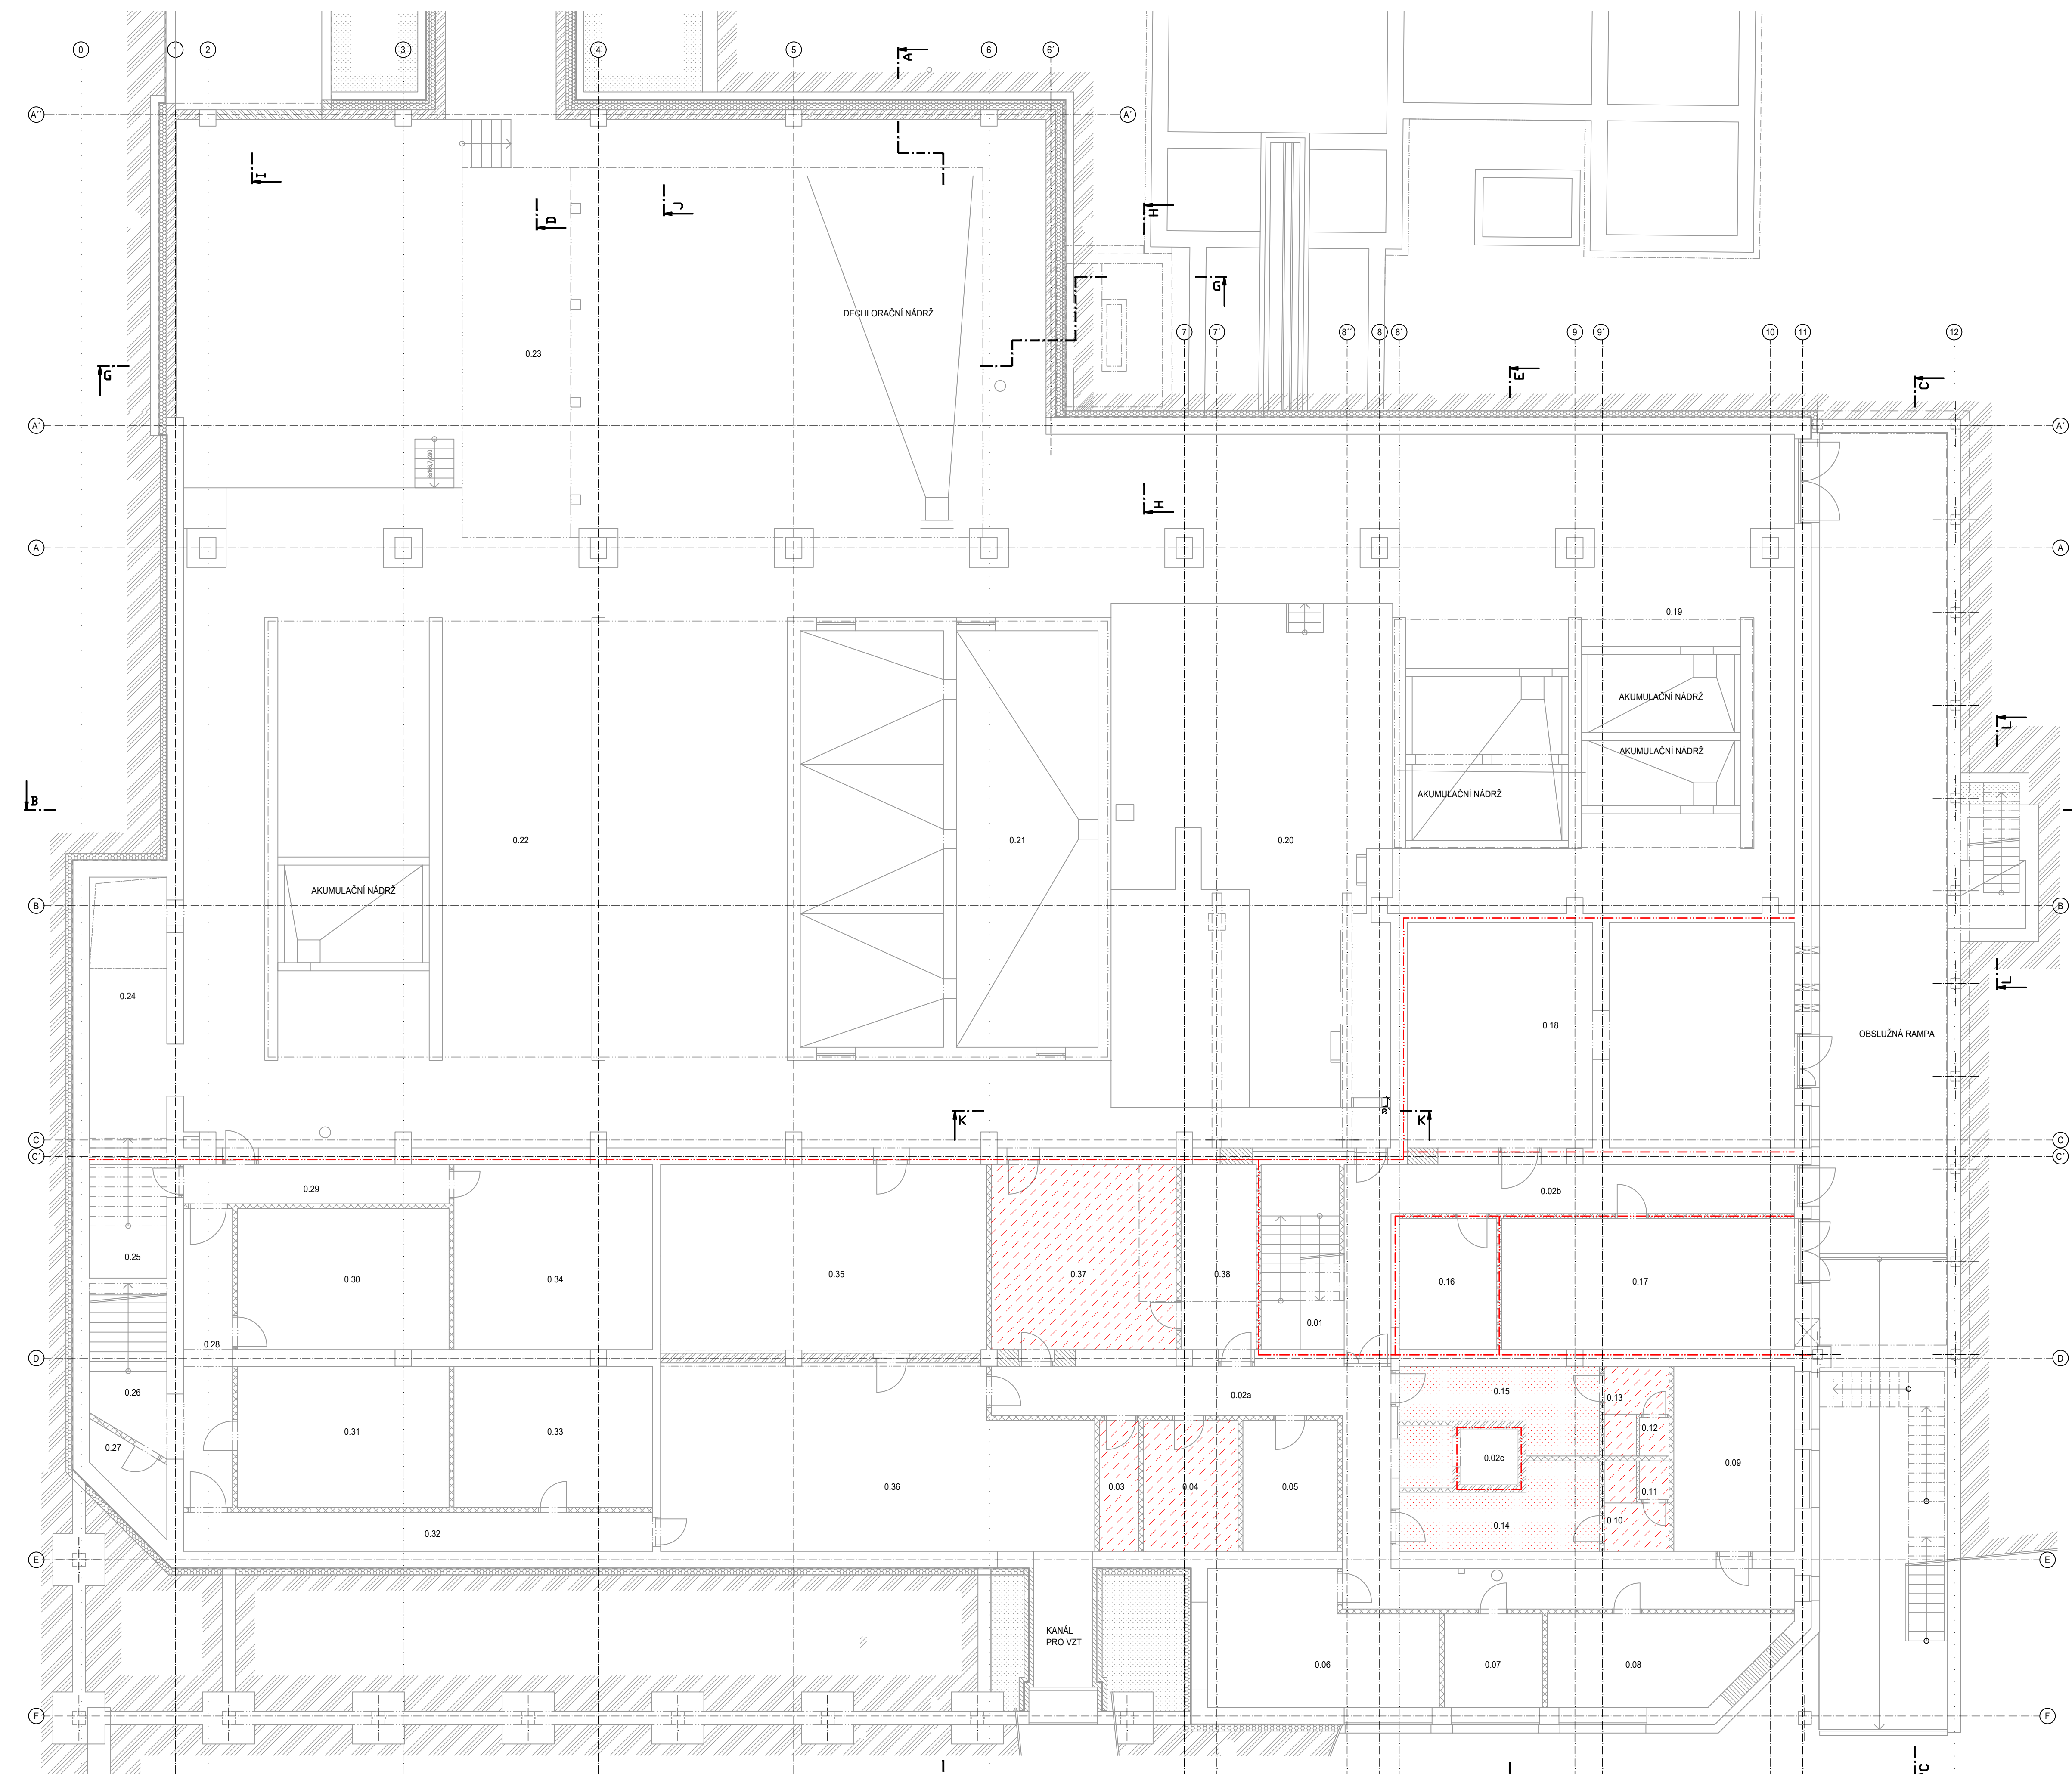










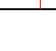
LEGENDA MÍSTNOSTÍ

ČÍSLO MÍSTNOSTI	ÚČEL MÍSTNOSTI	PLOCHA m ²	DRUHÝ POHLED			
			POHLED NIŽŠÍ GROVĚN		POHLED VYŠŠÍ GROVĚN	
			POPIS	SV. POŽ. ODOLNOST	POPIS	SV. POŽ. ODOLNOST
0.01	SCHODIŠTĚ	24,2				
0.02a	CHODBA	46,8	SDK 3,2 m2	(Po19)	2700, REI60DP1	– –
0.02b	CHODBA	27,5	–	–	–	–
0.02c	VÝTĚH	3,1	–	–	–	–
0.03	PŘEČERPÁVACÍ STANICE	4,8	SDK	(Po9)	2700, –	– –
0.04	SKLAD ÚKLIDOVÝCH PROSTŘ.	11,7	SDK	(Po9)	2700, –	– –
0.05	SKLAD	11,7	–	–	–	–
0.06	KANCELÁŘ	26,1	–	–	–	–
0.07	KANCELÁŘ	8,7	–	–	–	–
0.08	KANCELÁŘ	18,3	–	–	–	–
0.09	DENNÍ MÍSTNOST	21,0	–	–	–	–
0.10	UMÝVÁRNA	4,2	SDK	(Po9)	2700, –	– –
0.11	WC	1,1	SDK	(Po9)	2700, –	– –
0.12	WC	1,1	SDK	(Po9)	2700, –	– –
0.13	UMÝVÁRNA	4,2	SDK	(Po9)	2700, –	– –
0.14	ŠATNA ZAMĚSTNANCŮ	13,4	SDK	(Po19)	2700, REI60DP1	– –
0.15	ŠATNA ZAMĚSTNANCŮ	12,8	SDK	(Po19)	2700, REI60DP1	– –
0.16	ELEKTROROZVODNA	12,1	–	–	–	–
0.17	KOGENERAČNÍ JEDNOTKA	36,3	–	–	–	–
0.18	KOTELNA	79,6	–	–	OCELOVÉ KOE PROTIPO. NÁSTRÍK	– REI30DP1
0.19	TECHNOLOGICKÉ PROSTORY	121,1	–	–	OCELOVÉ KOE PROTIPO. NÁSTRÍK	– REI30DP1
0.20	VODNÍ HOSPODÁŘSTVÍ	184,9	–	–	–	–
0.21	AKUMULAČNÍ NÁDRŽ	114,0	–	–	OCELOVÉ KOE PROTIPO. NÁSTRÍK	– REI30DP1
0.22	TECHNOLOGICKÝ PROSTOR	367,5	–	–	OCELOVÉ KOE PROTIPO. NÁSTRÍK	– REI30DP1
0.23	TECHNOLOGICKÝ PROSTOR	286,6	–	–	–	–
0.24	VZT STROJOVNA	19,8	–	–	–	–
0.25	ÚKLIDOVÁ KOMORA	8,7	–	–	–	–
0.26	SCHODIŠTĚ	27,4	–	–	–	–
0.27	SKLAD ČIST. PROSTŘEDKŮ	4,3	–	–	–	–
0.28	CHODBA	13,8	–	–	–	–
0.29	CHODBA	9,8	–	–	–	–
0.30	SKLAD	28,1	–	–	–	–
0.31	SKLAD	28,1	–	–	–	–
0.32	CHODBA	17,3	–	–	–	–
0.33	SKLAD	26,4	–	–	–	–
0.34	SKLAD	34,6	–	–	–	–
0.35	STROJOVNA	58,0	–	–	–	–
0.36	DILNA	71,4	–	–	–	–
0.37	VELIN	32,7	SDK	(Po9)	2550, –	– –
0.38	SERVER	13,6	–	–	–	–

LEGENDA PODHLEDŮ

PODHLÉDY NA NIŽŠÍ ÚROVNI

PODHLÉDY NA VYŠŠÍ ÚROVNĚ

	HYGIENICKÝ AUSTUKTÝ STROPNÝ SYSTÉM SE SKRYTOU NOSNOU KČI. PANELY SE SKELNÉ VLNÝ VYSOKÉ HUSTOTY. ROZMĚR PANELU 1200/600mm
	AUSTUKTÝ CELOPLOŠNÝ STROPNÝ SYSTÉM S POLOZAPUŠTĚNOU HRANOU NOSNÉ KČE. PANELY SE SKELNÉ VLNÝ VYSOKÉ HUSTOTY. ROZMĚR PANELU 600/600mm
	SOUTĚRNĚ ZAVĚŠENÉ AUSTUKTICKÉ STROPNÍ PRVKY O ROZM. 800/81200. PRVKY VYROBĚNY ZE SKELNÉ VLNÝ VYŠÍ HUSTOTY.
	AUSTUKTÝ CELOPLOŠNÝ STROPNÝ SYSTÉM S POLOZAPUŠTĚNOU HRANOU NOSNÉ KČE. PANELY SE SKELNÉ VLNÝ VYSOKÉ HUSTOTY. ROZMĚR PANELU 1200/600mm
	VERTIKÁLNĚ NAINSTALOVANÉ AUSTUKTICKÉ PRVKY BEZ RAMĚ. TVAR VLNKOVITÝ. PANELY SE SKELNÉ VLNÝ VYSOKÉ HUSTOTY. ROZMĚR PANELU 1800/300/400mm. SKD PROTIPŮŽARNÍ DESKA 2x12,5mm NA SYSTÉMOVÉ NOSNÉ KČI (POŽADOVANÉ PO UVEDENÁ V TABULCE)
	SKD PROTIPŮŽARNÍ DESKA 1x12,5mm NA SYSTÉMOVÉ NOSNÉ KČI (POŽADOVANÉ PO UVEDENÁ V TABULCE)
	SKD PROTIPŮŽARNÍ DESKA 1x15mm NA SYSTÉMOVÉ NOSNÉ KČI (POŽADOVANÉ PO UVEDENÁ V TABULCE)
	SKD DESKA 1x12,5mm NA SYSTÉMOVÉ NOSNÉ KČI (POŽADOVANÉ PO UVEDENÁ V TABULCE)
	SKD PROTIPŮŽARNÍ DESKA 2x15mm NA SYSTÉMOVÉ NOSNÉ KČI (POŽADOVANÉ PO UVEDENÁ V TABULCE)
	PODHLĚD NAD BEZBARÉROVOU RAMPOU DLE S10- KOVOVÁ KAZETA KOVĚTNÁ NA SYSTÉMOVÝ ROŠT A KONZOLY (POHLĚD OPODIDA PROVĚTRÁVÁNÍ FASÁDE) – CELEK 1272,2m2




BAREVNÉ ŘEŠENÍ PODHLEDŮ

BAREVNÉ ŘEŠENÍ PODHLEDŮ JE UVEDENO V PŘÍSLUŠNÉ ČÁSTI PROJEKTU INTERIÉRU
PŘED ZAPOČETÍM STAVBY BUDE SCHVÁLENO INVESTOREM.

POZNÁMKY:

[illegible]

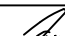$\pm 0 \cong 160,000$ m n.m. - PODLAHA V 1.NP

"DO KONTAKTU JE DŮLEŽITÝ MAJETEK FIRMY HUTNÍ PROJEKT Frýdek-Místek a.s. A NESMÍ BÝT POUŽITA BEZ JEJÍHO VĚDOMÍ!"			
a)			
OZN.	ZMĚNA	DATUM	PROVEDL
		KONTROLA	
VYPRACOVAL	ING. JIŘÍ KADLČÍK	  	 HUTNÍ PROJEKT Frýdek-Místek a.s.
PROJEKTANT	ING. JIŘÍ KADLČÍK		
SCHVÁLIL	ING. MICHAL ONDROUŠEK		
KONTOLOVAL	ING. ROMAN SLUNEČKO		
INVESTOR	Město Břetlav	DATUM	10/2023
MÍSTO STAVBY	Fibichova 3385/1, 690 02 Břetlav	ÚČEL	PROVÁDĚNÍ STAVBY
STAVBA	PD - REKONSTRUKCE MĚSTSKÉHO KOUPIALIŠTĚ V BŘETLAVI	Č. ZAK.	11210-003-001
SO02 KRYTÝ BAZÉN ARCHITEKTONICKO STAVEBNÍ ŘEŠENÍ		ARCHIVNÍ ČÍSLO	HP4-1.99692
		LÍŠTÍ	1
		POČET A4	10
PODHLÉDY 1.PP - NOVÝ STAV		MĚŘÍTKO	POŘADOVÉ Č.
		1:100	44