

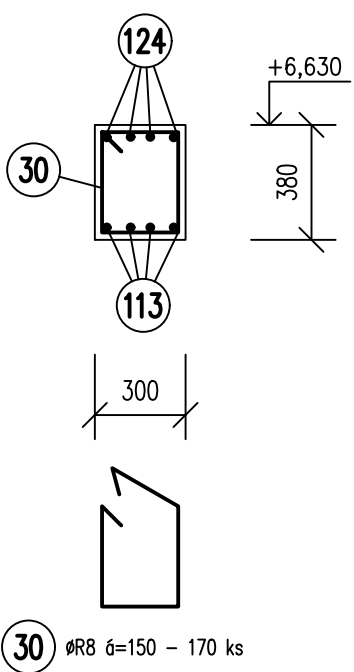
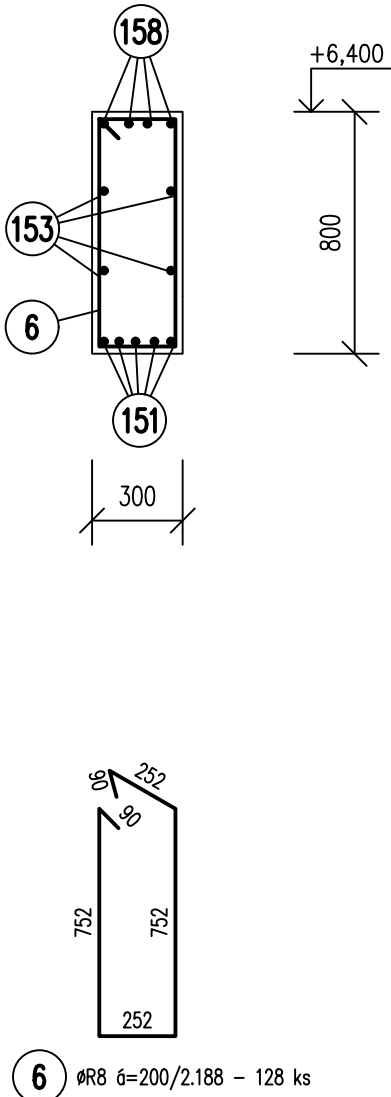


ŘEZ 2-2

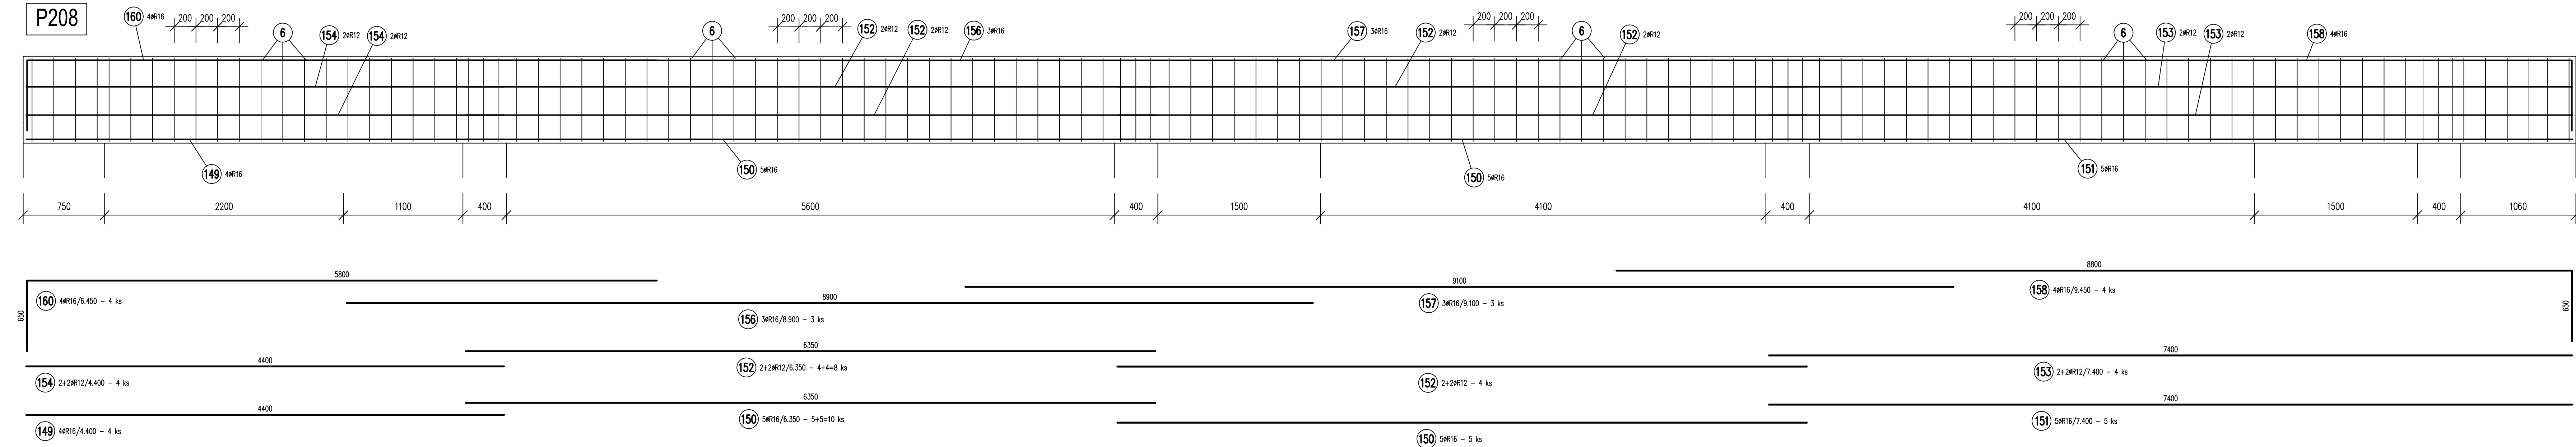

ŘEZ 1-1

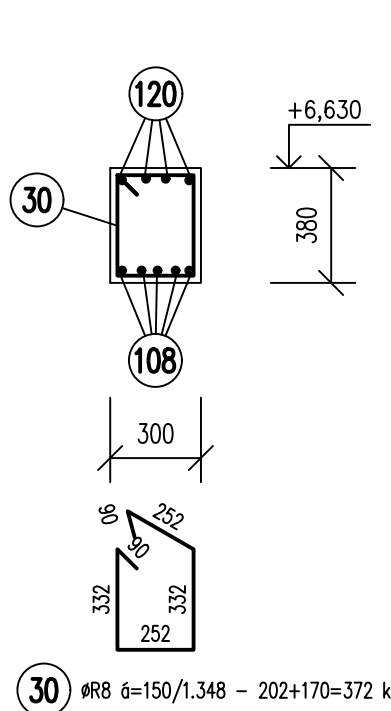

VÝKAZ VÝZTUŽE						
Č.P.	Ø	Délka	Počet	Délka [m]		
	[mm]	[m]		10505	R12	R16
				R8		
6	R8	2,19	128	280,060		
30	R8	1,35	372	501,460		
103	R16	3,60	4			14,400
104	R16	5,00	4			20,000
105	R16	4,70	4			18,800
106	R16	4,60	4			18,400
107	R16	8,40	4			33,600
108	R16	5,50	5			27,500
109	R16	5,10	9			45,900
110	R16	6,80	4			27,200
111	R16	5,90	4			23,600
113	R16	3,95	4			15,800
114	R16	5,07	3			15,210
115	R16	7,20	4			28,800
116	R16	7,20	4			28,800
117	R16	5,60	3			16,800
118	R16	7,40	4			29,600
119	R16	5,80	3			17,400
120	R16	8,20	4			32,800
121	R16	7,50	10			75,000
123	R16	6,35	4			25,400
124	R16	5,32	4			21,280
140	R16	4,40	4			17,600
150	R16	6,35	10			63,500
151	R16	7,40	5			37,000
152	R12	6,35	8		50,800	
153	R12	7,40	4		29,600	
154	R12	4,40	4		17,600	
156	R16	8,90	3			26,700
157	R16	9,10	3			27,300
158	R16	9,45	4			37,800
160	R16	6,45	4			25,800
Celková délka [m]				781,520	98,000	771,990
Specifická hmotnost [kg/m]				0,395	0,888	1,578
Celková hmotnost [kg]				308,700	87,024	1218,200
Celková hmotnost [kg]				1613,925		

BETON: C25/30 XC1- Dmax22-S3
OCEL : B500B (R) – KRYTÍ HLAVNÍ VÝZTUŽE 28mm, TŘMÍNKY–20mm

POZNÁMKA

- 1/ DÉLKY JEDNOTLIVÝCH ÚSEKŮ VÝZTUŽNÝCH PRUTŮ JSOU VZTAŽENY KE STŘEDNICI (OSE) VÝZTUŽE
- 2/ PŘED VÝROBOU VÝZTUŽE JE NUTNO OVĚŘIT SKUTEČNÉ PŮDORYSNÉ ROZMĚRY STAVBY
- 3/ KRYTÍ HLAVNÍ VÝZTUŽE JE 28mm, KRYTÍ TŘMÍNKŮ 20mm
- 4/ PRO ZAJIŠTĚNÍ POŽADOVANÉHO KRYTÍ VÝZTUŽE BUDOU POUŽITY SYSTÉMOVÉ DISTANČNÍ PRVKY DODAVATELE
Žb KONSTRUKCI

"DOKUMENTACE JE DUŠEVNÍM MAJETKEM FIRMY HUTNÍ PROJEKT FRYŠEK-MÍŠTEK a.s. A NESMÍ BÝT POUŽITA BEZ JEJÍHO VĚDOMÍ"			
a)			
OZN.	ZMĚNA	DATUM	PROVEDL
VYPRACOVAL		ING. MILAN PETRŮ	KONTROLA
PROJEKTANT		ING. MILAN PETRŮ	
SCHVÁLIL		ING. MICHAL ONDROUŠEK	
KONTROLOVAL		ING. MICHAL ONDROUŠEK	
INVESTOR		Město Brdčev	ÚČEL
MÍSTO STAVBY		Fibichova 3385/1, 690 02 Brdčev	PROVÁDĚNÍ
STAVBA		PD - REKONSTRUKCE MĚSTSKÉHO KOUPALIŠTĚ V BRDČEVĚ	STAVBY
		SO02 KRYTÝ BAZÉN	Č. ZAK. 11210-003-001
		STAVEBNÉ KONSTRUKČNÍ ŘEŠENÍ	ARCHIVNÍ ČÍSLO HP4-1-99706
		VÝZTUŽ PRŮVLAKŮ STROPŮ NAD 2.NP-1.ČÁST	LISTŮ 1 POČET A4 12
			MĚŘITKO 1:25
			POŘADOVÉ Č. 12