


PODÉLNÝ PROFIL LEŽATÉ KANALIZACE - VII.

M 1:50

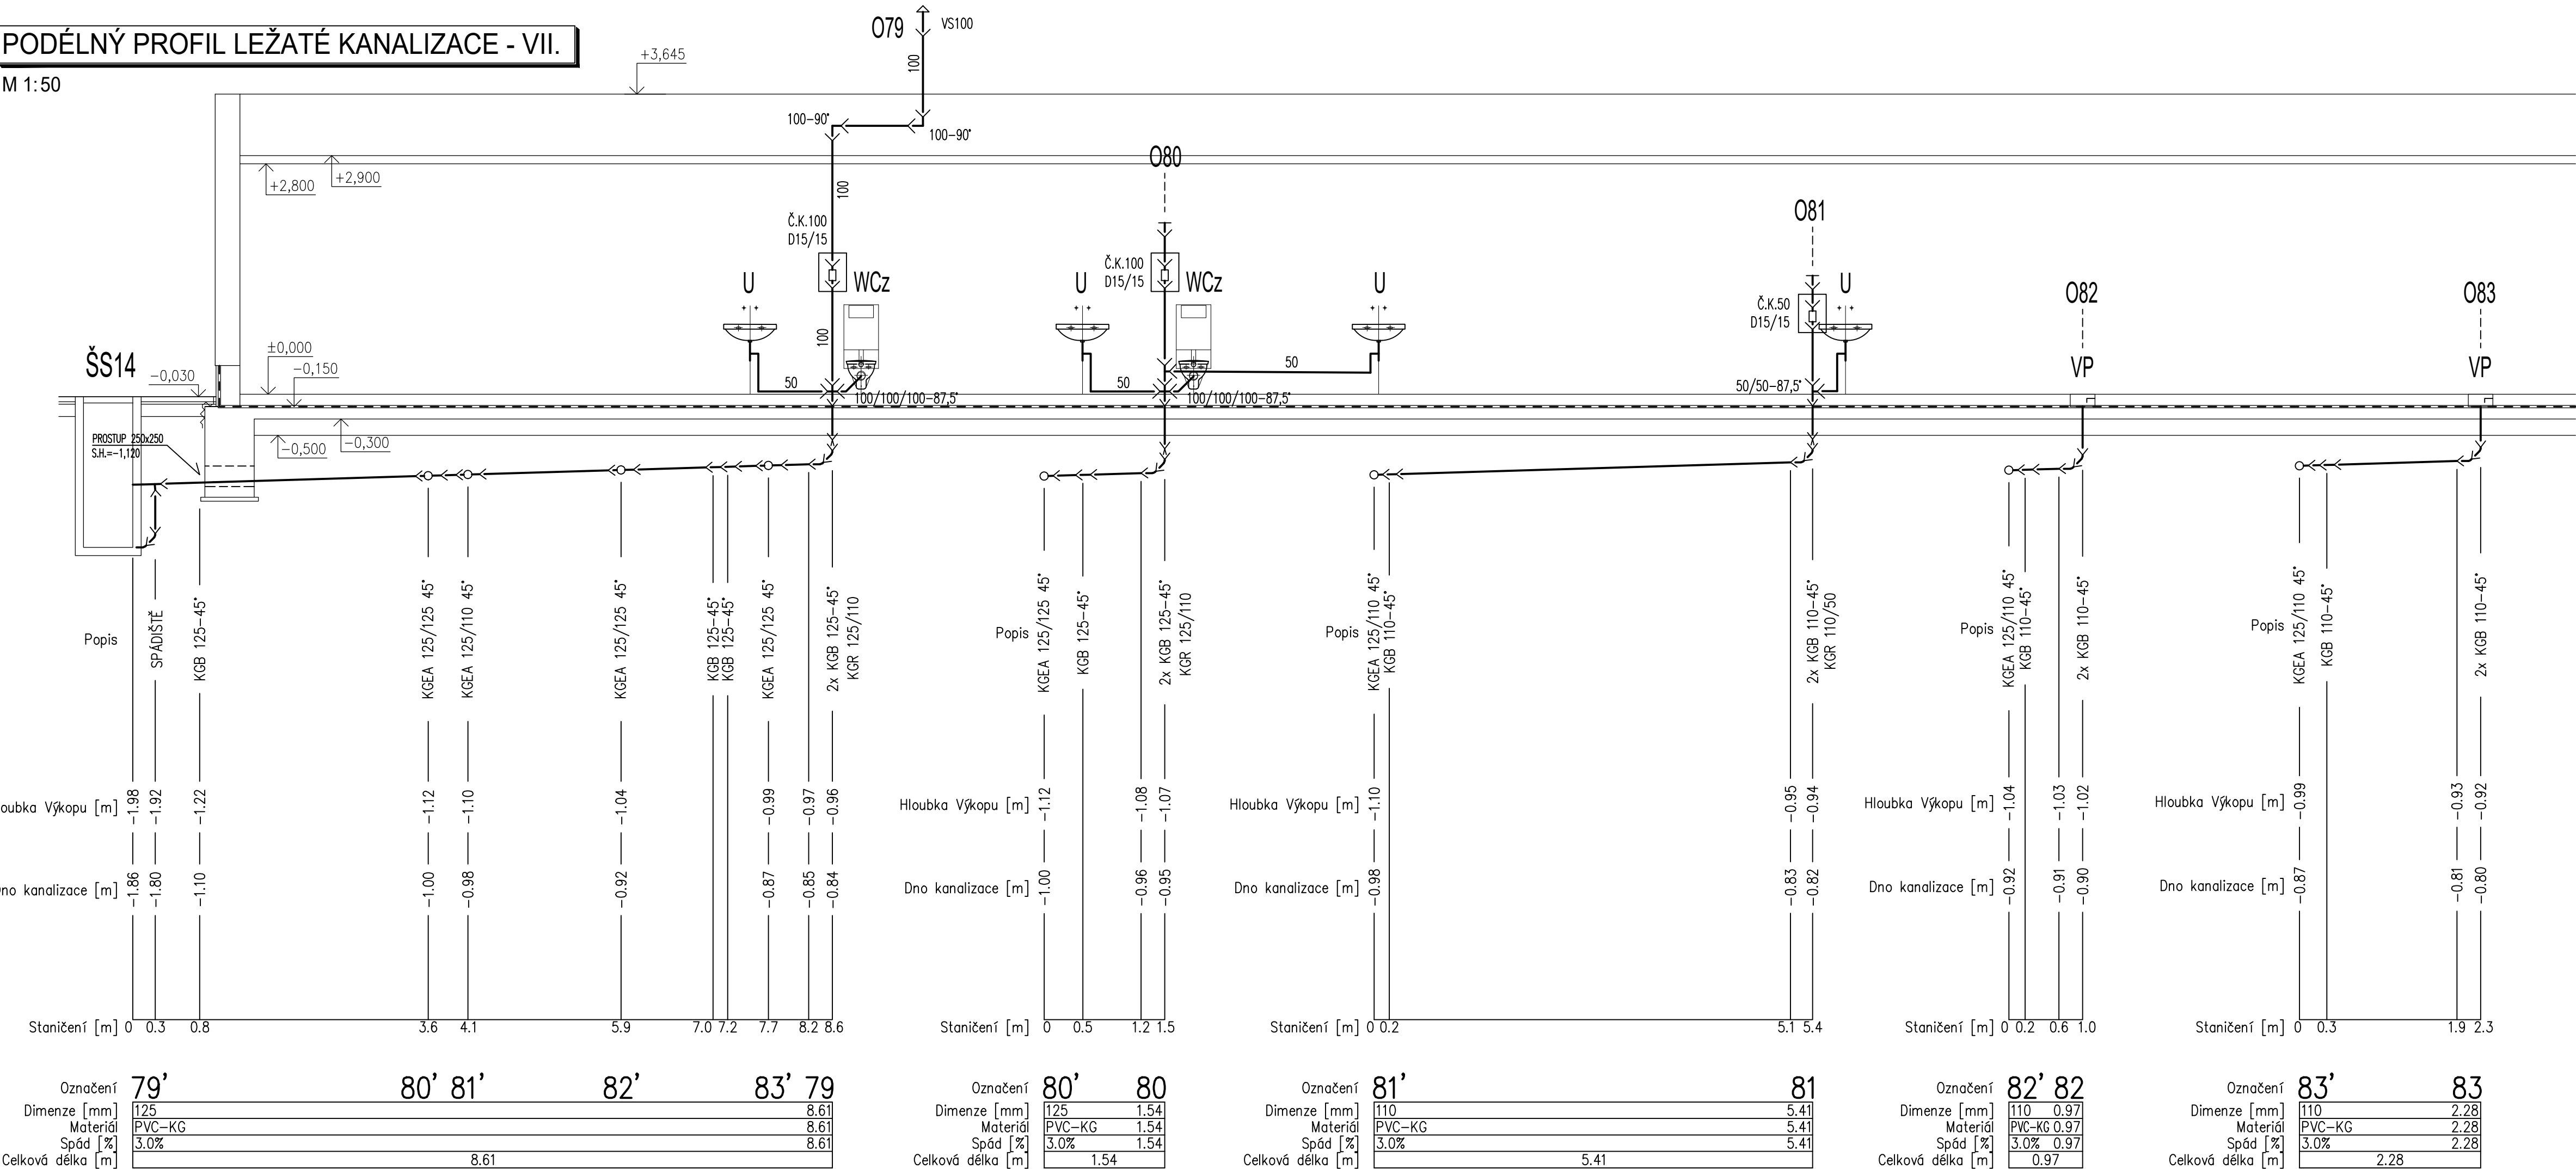

LEGENDA:

NAVROVÁNÉ:

- AREÁLOVÁ KANALIZACE SPLAŠKOVÁ, POTRUBÍ PVC-KG PRO ULOŽENÍ DO ZEMĚ
- AREÁLOVÁ KANALIZACE DEŠŤOVÁ, POTRUBÍ PVC-KG PRO ULOŽENÍ DO ZEMĚ
- KANALIZACE SPLAŠKOVÁ, POTRUBÍ PVC-KG PRO ULOŽENÍ DO ZEMĚ
- KANALIZACE TUKOVÁ, POTRUBÍ KG 2000 PP PRO ULOŽENÍ DO ZEMĚ
- WC KLOZET ZÁVĚSNÝ, PODOMITKOVÁ NÁDRŽKA, SEDÁTKO
- WCi KLOZET ZÁVĚSNÝ PRO IMOBILNÍ, PODOMITKOVÁ NÁDRŽKA, SEDÁTKO
- WC1i KOMBÍ KLOZET PRO IMOBILNÍ, NÁDRŽKA, SEDÁTKO
- U UMYVADLO KERAMICKÉ, BATERIE TLAČNÁ, S OMEZENOU DOBOU PROVOZU
- Ui UMYVADLO KERAMICKÉ IMOBILNÍ, BATERIE PÁKOVÁ IMOBILNÍ
- U1 UMYVADLO KERAMICKÉ, BATERIE PÁKOVÁ
- VL VÝLEVKA S MŘÍŽKOU, BATERIE PÁKOVÁ NÁSTĚNNÁ
- DZ DŘEZ NEREZOVÝ, BATERIE DŘEZOVÁ, NENÍ DODÁVKOU ZTI
- DZ1 DŘEZ KUCHYŇSKÝ JEDNODILNÝ NEREZ, BATERIE DŘEZOVÁ PÁKOVÁ
- PS PISOÁR AUTOMATICKÝ SENZOROVÝ
- S SPRCHA, SPRCH. BATERIE SENZOR, SPRCHOVÝ SET
- S1 SPRCHA, SPRCH. BATERIE PÁKOVÁ, SPRCHOVÝ SET
- VP PODLAHOVÁ VPUST DN100
- SŽ NEREZOVÝ ŠTĚRBINOVÝ ŽLAB, VTOKOVÁ ŠTĚRBINA 8mm
- MN MYČKA, NENÍ DODÁVKOU ZTI
- EO750 ELEKTRICKÝ ZÁSOBNIKOVÝ OHŘÍVAČ VODY O OBJEMU 750l
- EO200 ELEKTRICKÝ ZÁSOBNIKOVÝ OHŘÍVAČ VODY O OBJEMU 200l
- LSS LAPAČ STŘEŠNÍCH SPLAVENIN
- VZU VTOK SE ZÁPACHOVOU UZÁVĚRKOU DN32
- VS SOUPRAVA VĚTRACÍ HLAVICE
- O1 ODPADNÍ POTRUBÍ SPLAŠKOVÉ KANALIZACE
- D1 ODPADNÍ POTRUBÍ DEŠŤOVÉ KANALIZACE
- T1 ODPADNÍ POTRUBÍ TUKOVÉ KANALIZACE

±0 ≅ 158,800 m.n.m

"DOKUMENTACE JE DUŠEVNÍM MAJETKEM FIRMY HUTNÍ PROJEKT Frýdek-Místek a.s. A NESMÍ BYT POUŽITA BEZ JEJÍHO VĚDOMÍ."

a)		DATUM	PROVEDL	KONTROLA
OZN.	ZMĚNA			
VYPRACOVAL	ING. ANTONÍN ŠTEFÁNEK			
PROJEKTANT	ING. ANTONÍN ŠTEFÁNEK			
SCHVÁLIL	ING. JIŘÍ STAŠEK			
KONTROLOVAL	ING. JIŘÍ STAŠEK			
INVESTOR	Město Břeclav	ÚČEL PROVÁDĚNÍ		
MÍSTO STAVBY	Fibichova 3385/1, 690 02 Břeclav			
STAVBA	PD - REKONSTRUKCE MĚSTSKÉHO KOUPALIŠTĚ V BŘECLAVI	Č. ZAK.	11210-003-001	
SO03 ZÁZEMÍ VENKOVNÍHO BAZÉNU ZDRAVOTNĚ TECHNICKÉ INSTALACE		ARCHIVNÍ ČÍSLO	HP4-4-101143	
		LISTŮ	1	POČET A4 5
		MĚŘÍTKO	1:50	POŘADOVÉ Č. 12
PODÉLNÝ PROFIL LEŽATÉ KANALIZACE - VII.				