


KANALIZACE - PŮDORYS STŘECHY


M 1:100

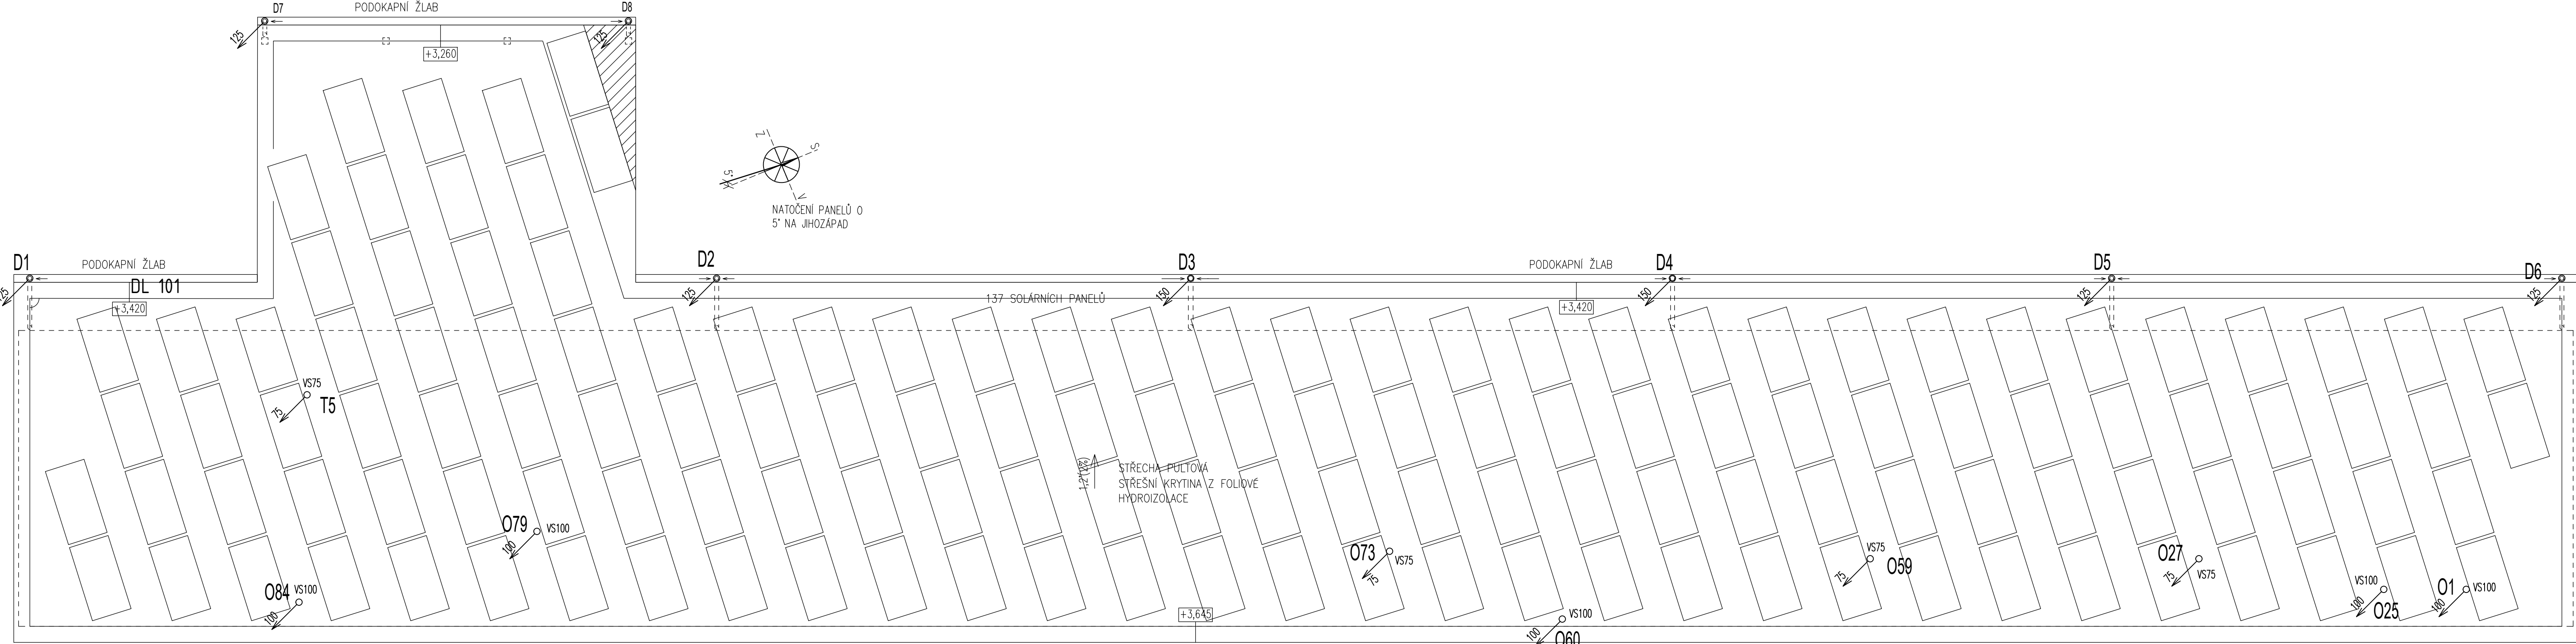

AGENDA:

NAVROVANÉ:

WC	KANALIZACE POTRUBÍ PP-HT ODPADNÍ HRDLŮVA
WCi	KLOZET ZÁVĚSNÝ, PODOMÍTKOVÝ NÁDRŽKA, SEDÁTKO
WC1i	KLOZET ZÁVĚSNÝ PRO IMOBILNÍ, PODOMÍTKOVÁ NÁDRŽKA, SEDÁTKO
U	KOMBI KLOZET PRO IMOBILNÍ, NÁDRŽKA, SEDÁTKO
Ui	UMÝVADLO KERAMICKÉ, BATERIE TLAČNÁ, S OMEZENOU DOBOU PRO
U1	UMÝVADLO KERAMICKÉ IMOBILNÍ, BATERIE PÁKOVÁ IMOBILNÍ
VL	UMÝVADLO KERAMICKÉ, BATERIE PÁKOVÁ
DZ	VÝLEVKVA S MŘÍŽKOU, BATERIE PÁKOVÁ NÁSTĚNNÁ
DZ1	DŘEZ NEREZOVÝ, BATERIE DŘEZOVÁ, NENÍ DODÁVKOU ZTI
PS	DŘEZ KUCHYŇSKÝ JEDNODLNÍ NEREZ, BATERIE DŘEZOVÁ PÁKOVÁ
S	PISOÁR AUTOMATICKÝ SENZOROVÝ
S1	SPRCHA, SPRCH. BATERIE SENZOR, SPRCHOVÝ SET
VP	SPRCHA, SPRCH. BATERIE PÁKOVÁ, SPRCHOVÝ SET
SŽ	PODLAHOVÁ VPUST DN100
MN	NEREZOVÝ ŠTĚRBINOVÝ ŽLAB, VTOKOVÁ ŠTĚRBINA 8mm
	MYČKA, NENÍ DODÁVKOU ZTI
E0750	ELEKTRICKÝ ZASOBNIKOVÝ OHŘÍVAČ VODY 0 OBJEMU 750l
E0200	ELEKTRICKÝ ZASOBNIKOVÝ OHŘÍVAČ VODY 0 OBJEMU 200l
LSS	LAPAČ STŘEŠNÍCH SPLAVENIN
VZU	VTOK SE ZÁPACHOVOU UZÁVĚRKOU DN32
VS	SOUPRAVA VĚTRACÍ HLAVICE
O1	ODPADNÍ POTRUBÍ SPLAŠKOVÉ KANALIZACE
D1	ODPADNÍ POTRUBÍ DEŠŤOVÉ KANALIZACE
T1	ODPADNÍ POTRUBÍ TUKOVÉ KANALIZACE

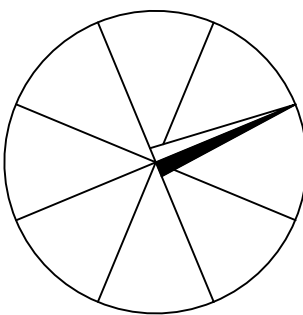 $+0 \cong 158\,800 \text{ m n m}$

"DOKUMENTACE JE DUŠEVNÍM MAJETKEM FIRMY HUTNÍ PROJEKT Frýdek-Místek a.s. A NESMÍ BÝT POUŽITA BEZ JEJÍHO VĚDOMÍ."

[illegible]