


SITUACE STAVBY
M 1:250

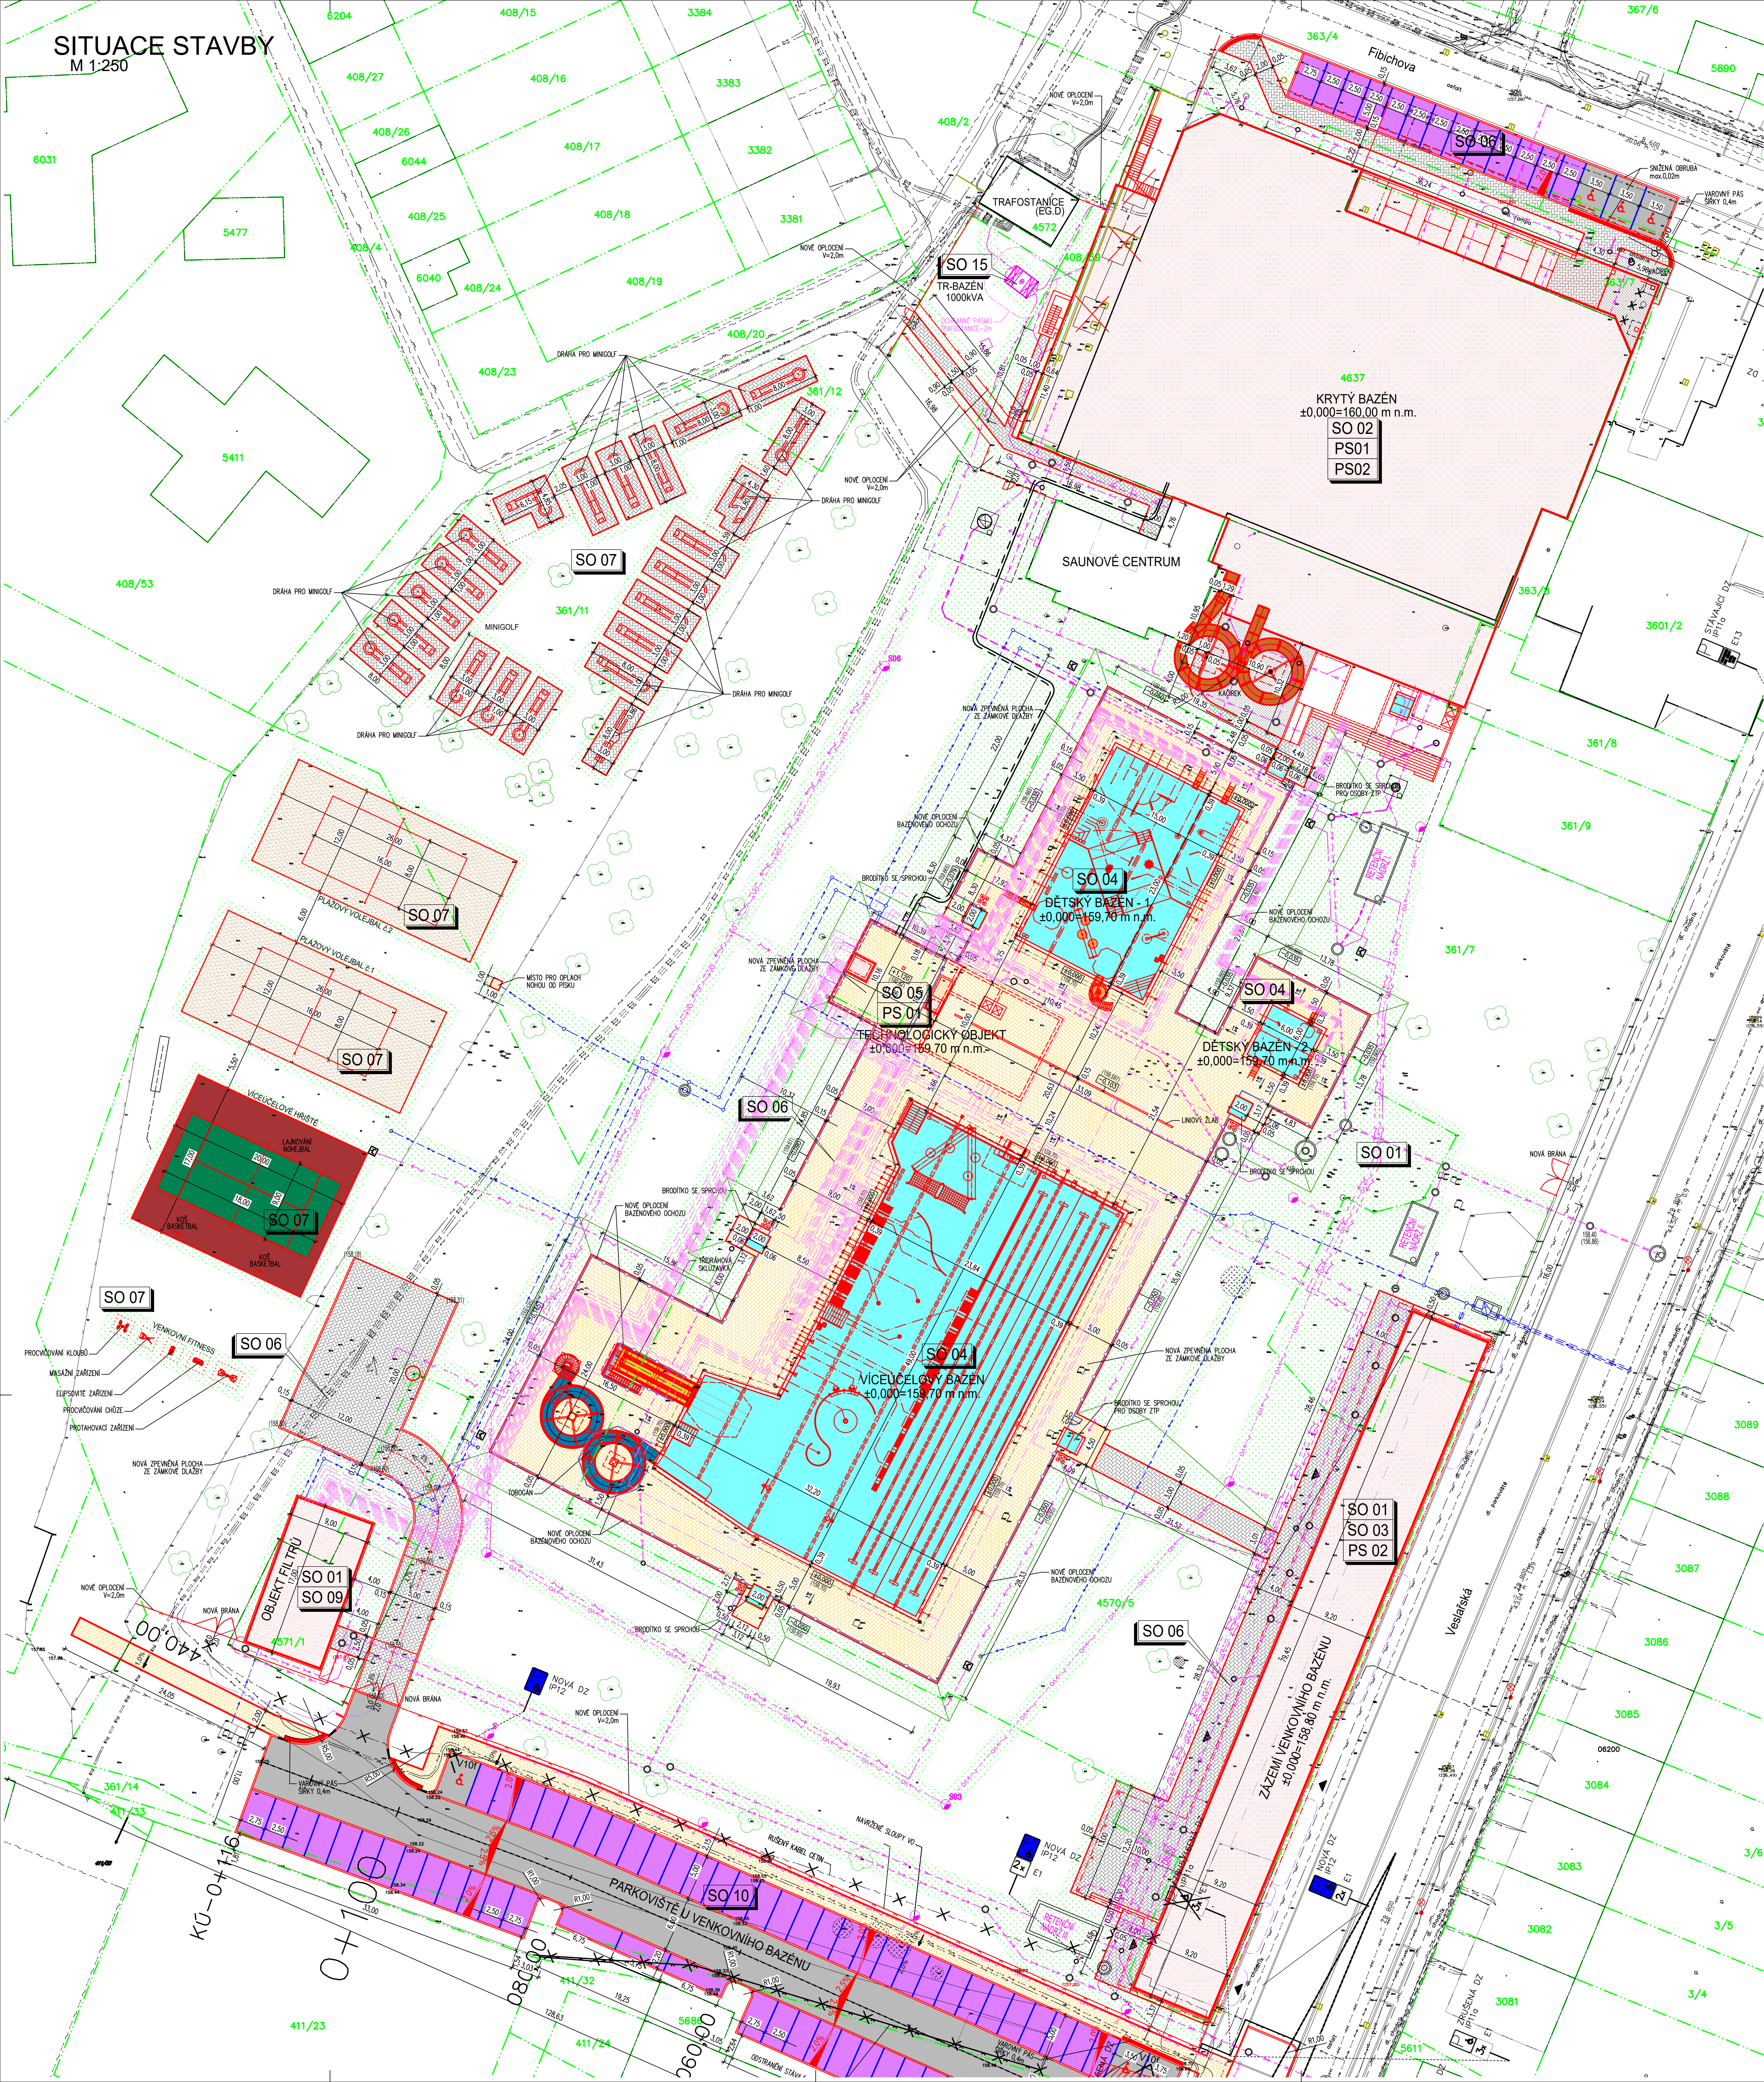

LEGENDA STAVEBNÍCH OBJEKTŮ

SO 01	DEMOLICE A PŘÍPRAVA ÚZEMÍ
SO 02	KRYTÝ BAZÉN
SO 03	ZÁZEMÍ VENKOVNÍHO BAZÉNU
SO 04	VENKOVNÍ BAZÉNY
SO 05	TECHNOLOGICKÝ OBJEKT
SO 06	ZPEVNĚNÉ PLOCHY A OPLOČENÍ
SO 07	VENKOVNÍ HRŠTĚ
SO 08	VNITŘNÍ AREÁLOVÉ ROZVODY
SO 09	OBJEKT FILTRŮ
SO 10	PARKOVIŠTĚ U VENKOVNÍHO KOUPALIŠTĚ
SO 11	PŘÍPOJKA VN – ŘEŠENO SAMOSTATNÝM PROJEKTEM (EGD, a.s.)
SO 12	PŘÍPOJKA KANALIZACE
SO 13	PŘÍPOJKA VODY
SO 14	AREÁLOVÉ ROZVODY NN, VO A TRAFOSTANICE
PS 01	BAZÉNOVÁ TECHNOLOGIE
PS 02	FOTOVOLTAIKA

LEGENDA

	STÁVAJÍCÍ OBJEKTY
	STÁVAJÍCÍ PLOCHY
4570/5	HRANICE PARCEL, PARCELNÍ ČÍSLA
	NAVROVÁVANÉ OBJEKTY
	NAVROVÁVANÉ ZPEVNĚNÉ PLOCHY – ZÁMKOVÁ DLÁŽBA TL.60mm
	NAVROVÁVANÉ ZPEVNĚNÉ PLOCHY – DRENÁŽNÍ/VEGETAČNÍ DLÁŽBA TL.80mm
	NAVROVÁVANÉ ZPEVNĚNÉ PLOCHY – ZÁMKOVÁ DLÁŽBA TL.80mm
	ODSTRANĚNÍ STÁVAJÍCÍ GARÁŽE DLE SO10
	ZEMINOVÉ NASYPY, DOROVNÁNÍ TERÉNU, ZATRAVNĚNÍ
	KAČŘEK "VYMÝVACÍ KAMENIVO"
	OCHRANNÉ PÁSMA
	NOVÉ NÍZKÉ OPLOČENÍ BAZÉNOVÝCH OCHOZŮ, V=1,10m
	NAVROVÁVANÉ OPLOČENÍ
	ODSTRANĚNÍ STAV. PLOTU
	STÁVAJÍCÍ OPLOČENÍ
	STÁVAJÍCÍ STROMY
	VSTUPY DO OBJEKTŮ

LEGENDA INŽENÝRSKÝCH SÍTÍ

STÁVAJÍCÍ:	VODOVOD
	KANALIZACE JEDNOTNÁ
	VEDENÍ NN (EGD, a.s.)
	SODĚLOVACÍ VEDENÍ (ČETIN)
	VEDENÍ VENKOVNÍHO OSVĚTLENÍ
	STL PLYNOVOD
	RUŠENÁ KANALIZACE JEDNOTNÁ
	RUŠENÝ VODOVOD
NAVROVÁVANÉ:	VODOVOD PITNÝ
	VODOVOD ÚŽITKOVÝ (DYE)
	KANALIZACE JEDNOTNÁ
	KANALIZACE DEŠŤOVÁ
	KANALIZACE SPLAŠKOVÁ
	VEDENÍ NN
	VEDENÍ VENKOVNÍHO OSVĚTLENÍ
	STL PLYNOVOD
	NTL PLYNOVOD
	PODZEMNÍ ROZVODY BAZÉNOVÉ TECHNOLOGIE (PS01)
	TOPNÁ VODA – PŘEDZÍDL POTRUBÍ

POZNÁMKA

Poloha podzemních vedení a zařízení byla zjištěna u příslušných správců inženýrských sítí a ověřena situace je uložena a viditelná u zpracované dokumentace.
Poloha podzemních vedení nelze vytkovat odměřováním vzdáleností na výkrese. Přesné vytyčení všech podzemních vedení na povrchu zajistí investor před zahájením stavby.

OZN.	ZMĚNA	DATUM	PROVEDL.	KONTROLA
VYPRACOVAL	LENKA KORKINOVÁ			
PROJEKTANT	LENKA KORKINOVÁ			
SCHVÁLIL	ING. MICHAL ONDROUŠEK			
KONTROLOVAL	ING. ROMAN SLUNEČNÍČKO			
INVESTOR	Město Brdčany			
MÍSTO STAVBY	Fibichova 3385/1, 690 02 Brdčany			
STAVBA	PO – REKONSTRUKCE MĚSTSKÉHO KOUPALIŠTĚ V BRDČANĚ			
S006 ZPEVNĚNÉ PLOCHY A OPLOČENÍ				
SITUACE				
		Č. ZAK.	11210-003-001	
		ARCHIVNÍ ČÍSLO	HP4-0-25094	
		LISTŮ	1	POČET A4 15
		MĚŘÍTKO	1:250	POŘADOVÉ Č. 02