


RELAXAČNÍ BAZÉN (NEREZ)

PLOCHA 135,1m²
OBJEM 145,0m³
Q = 120,0m³/h
intenzita recirkulace 1,2 hod.
TEPLOTA VODY 32°C

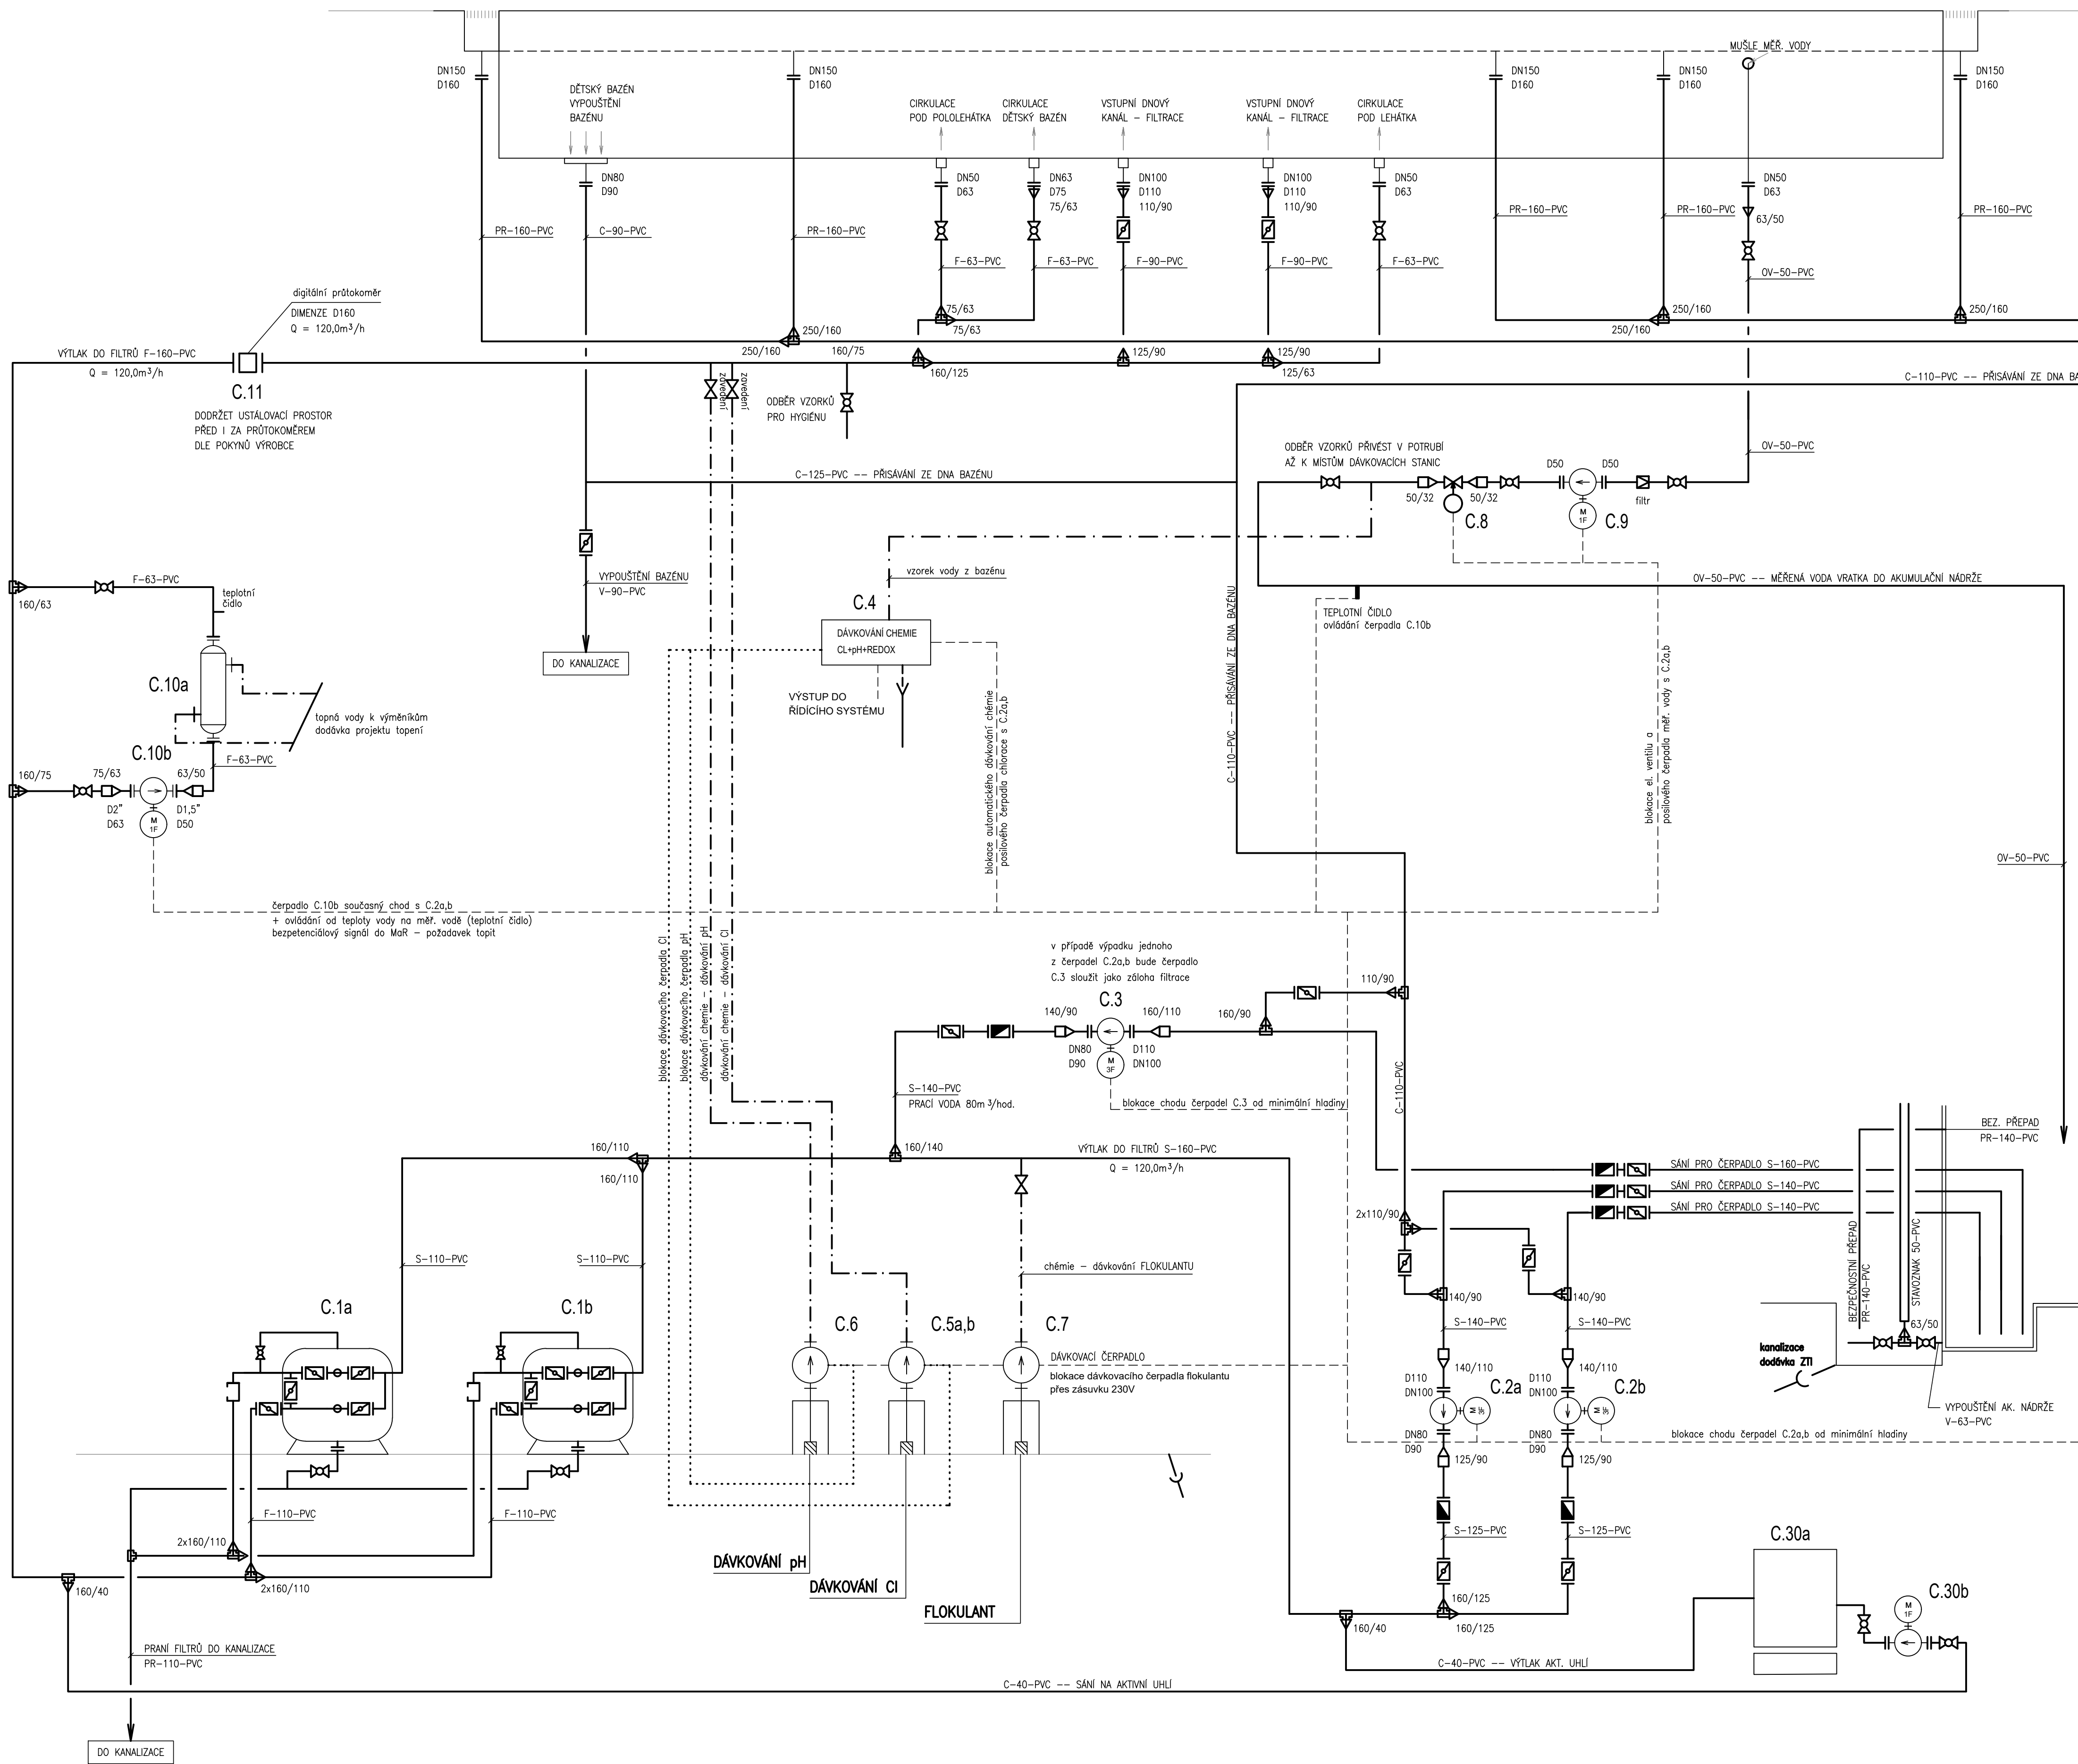


LEGENDA ROZVODŮ

- | | | | |
|----|--------------------------|-----|------------------------|
| S | SÁNÍ NA FILTRACI | VZ | VZDUCH |
| F | FILTROVANÁ VODA | PV | PITNÁ VODA |
| C | CIRKULAČNÍ OKRUH ATRAKCÍ | BV | BAZENOVÁ VODA |
| V | VYPOUŠTĚNÍ | CL | OKRUH CHLORACE |
| PR | PŘELIV, PŘEPAD | OV | ODBĚR VZORKU NA MĚŘENÍ |
| P | VODA Z PRANÍ FILTRU | --- | ROZVOD CHEMIKÁLÍ |

LEGENDA ARMATUR

- | | |
|----------------------------|-----------------------------|
| UZAVÍRAČÍ REGULÁČNÍ KLAPKA | VODOMĚR |
| KULOVÝ KOHOUT | PŘÍTOKOMĚR |
| ZPĚTNÁ KLAPKA | EL. MAG. VENTIL NEBO KLAPKA |
| ZPĚTNÝ VENTIL | TEPLOMĚR |
| PŘIHLÉDKOVÝ | ODVZDUŠŇOVACÍ VENTIL |

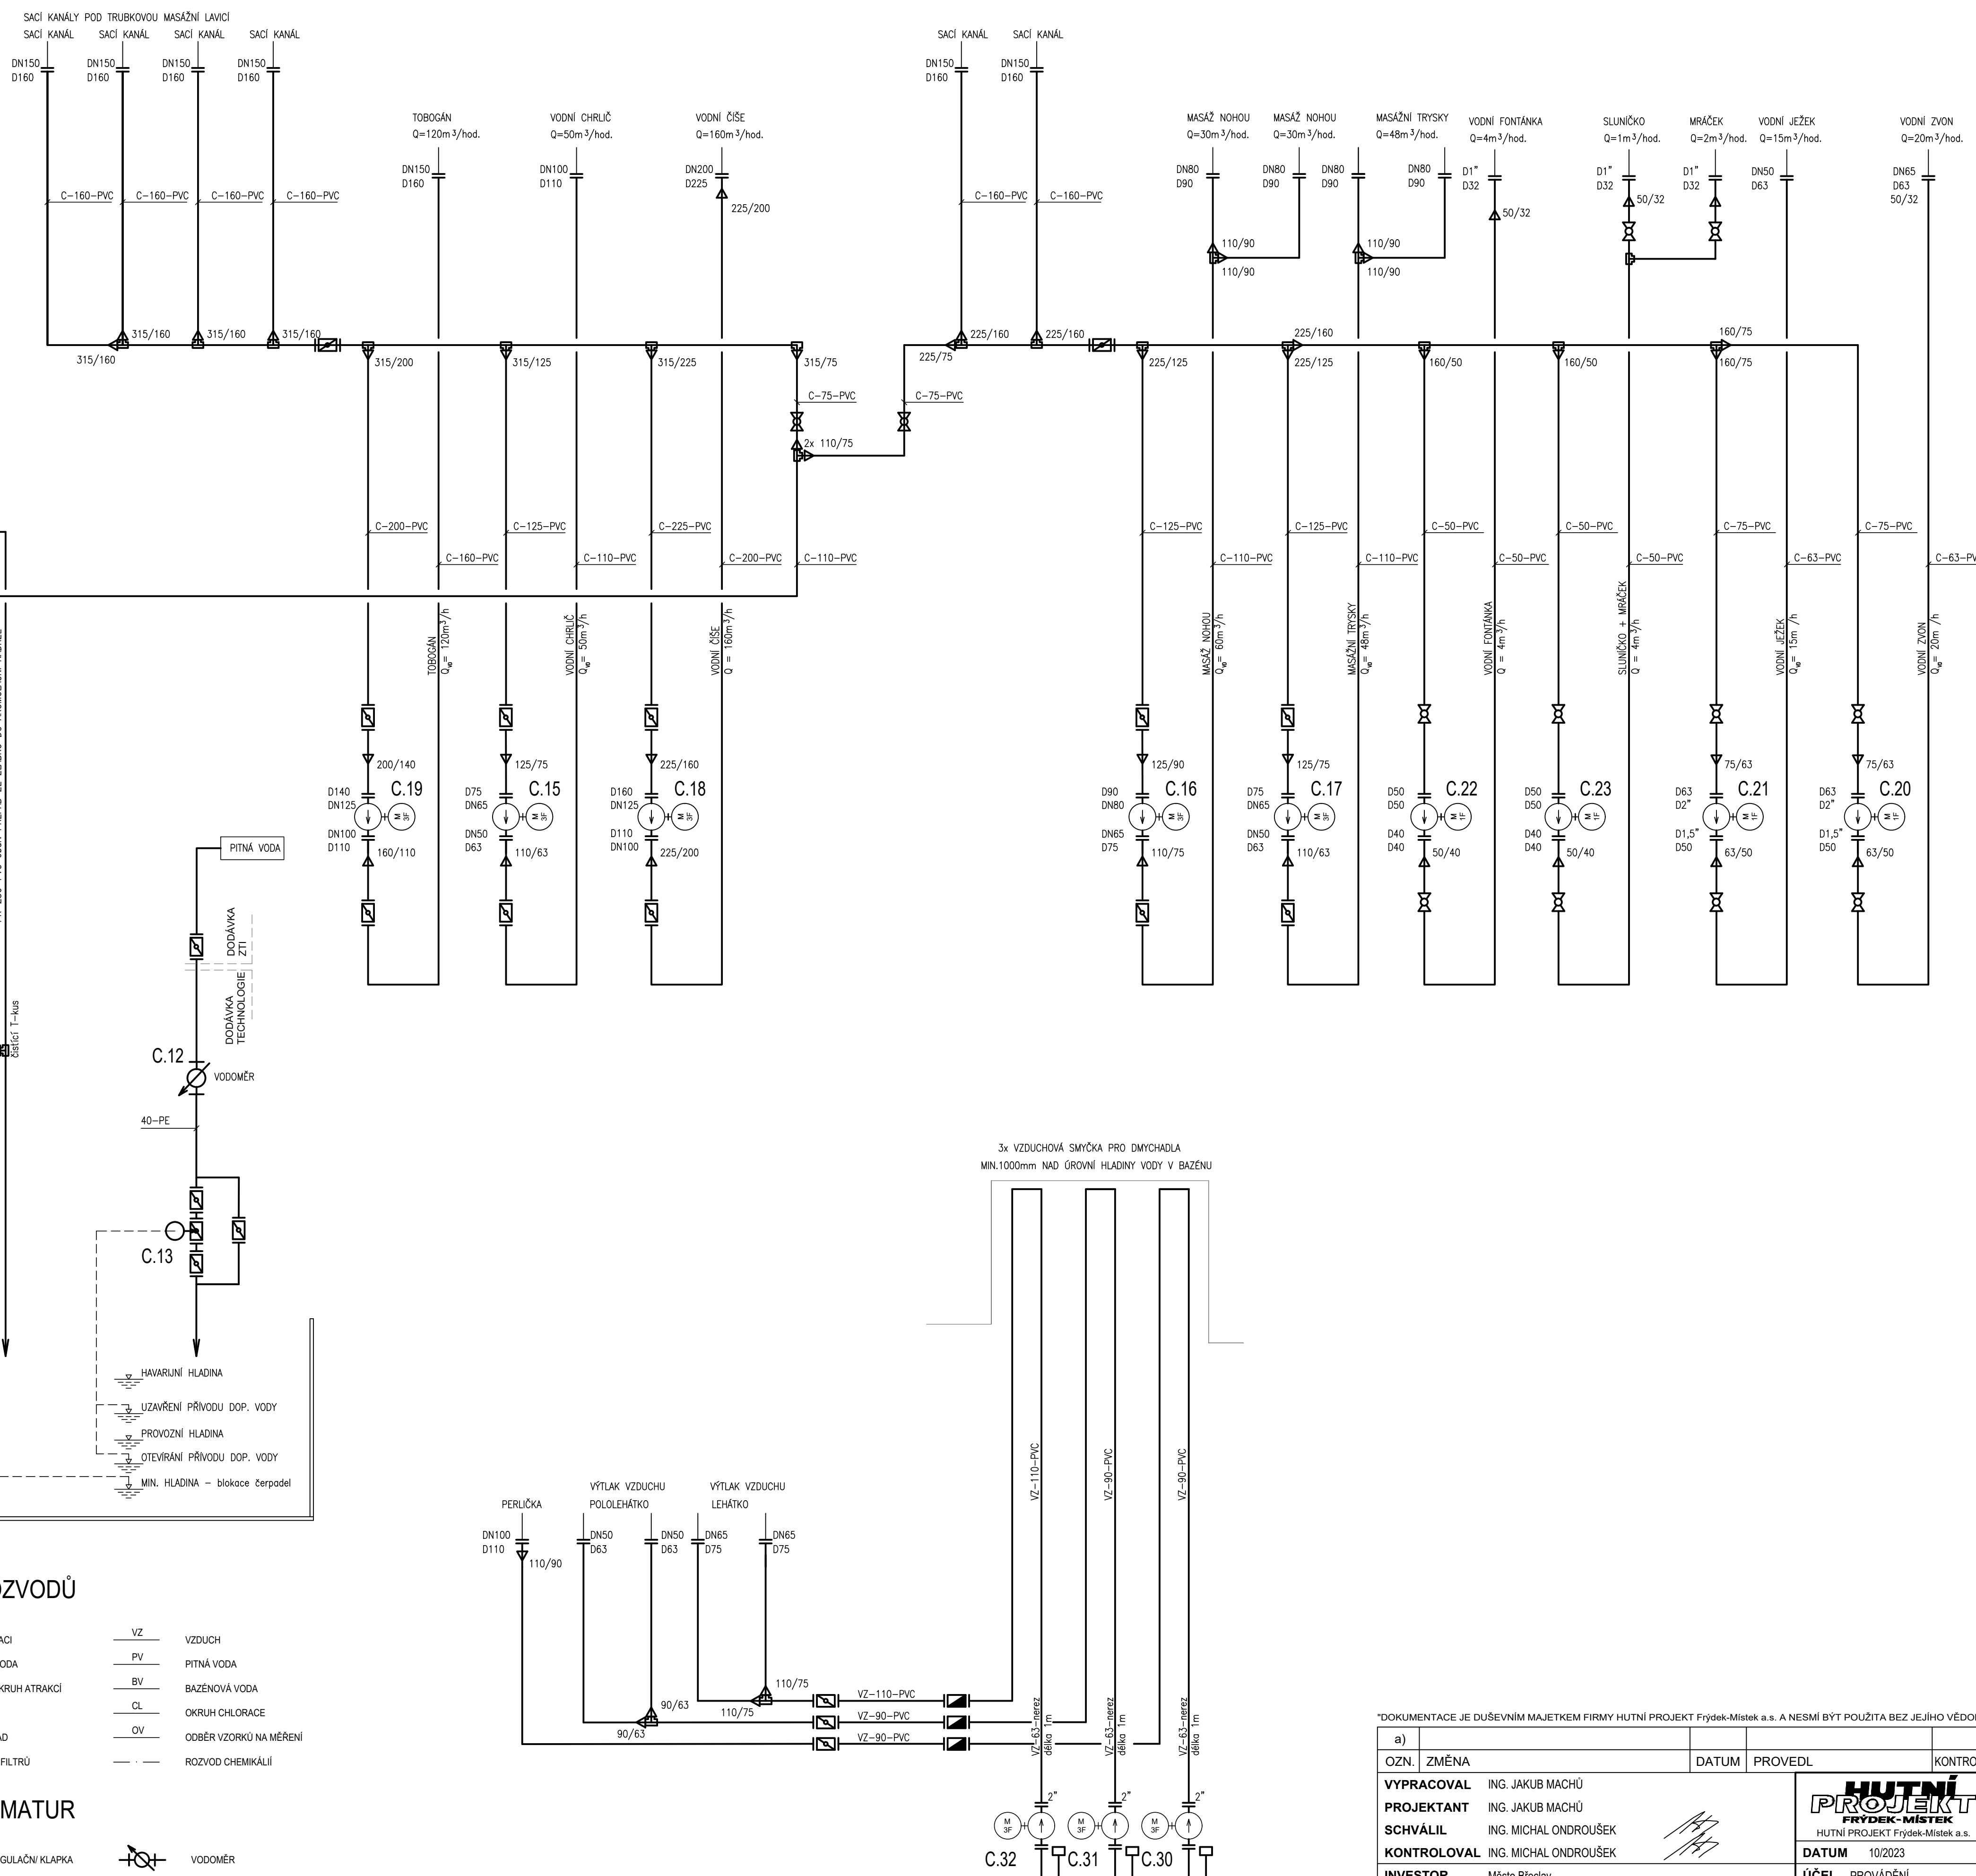

"DOKUMENTACE JE DUŠEVNÍM MAJETKEM FIRMY HUTNÍ PROJEKT Frydek-Místek a.s. A NESMÍ BÝT POUŽITA BEZ JEJÍHO VĚDOMÍ."			
a)			
OZN.	ZMĚNA	DATUM	PROVEDL
VYPRACOVAL	ING. JAKUB MACHŮ		KONTROLA
PROJEKTANT	ING. JAKUB MACHŮ		
SCHVÁLIL	ING. MICHAL ONDROUŠEK		
KONTROLOVAL	ING. MICHAL ONDROUŠEK		
INVESTOR	Město Břeclav		
MÍSTO STAVBY	Fibichova 3385/1, 690 02 Břeclav		
STAVBA	PD - REKONSTRUKCE MĚSTSKÉHO KOUPALIŠTĚ V BŘECLAVI		
PS01 BAZÉNOVÁ TECHNOLOGIE		Č. ZAK.	11210-003-001
		ARCHIVNÍ ČÍSLO	HP4-1-99737
LISTŮ	1	POČET A4 12	
MĚŘÍTKO		POŘADOVÉ Č.	04
TECH. SCHÉMA OKRUH C - RELAXAČNÍ BAZÉN			