


WHIRLPOOL – (NEREZ)

POLOHA 12,0m²
OBJEM 9,2m³
Q = 50,0m³/h
intenzita recirkulace 11 min.
TEPLOTA VODY 36°C

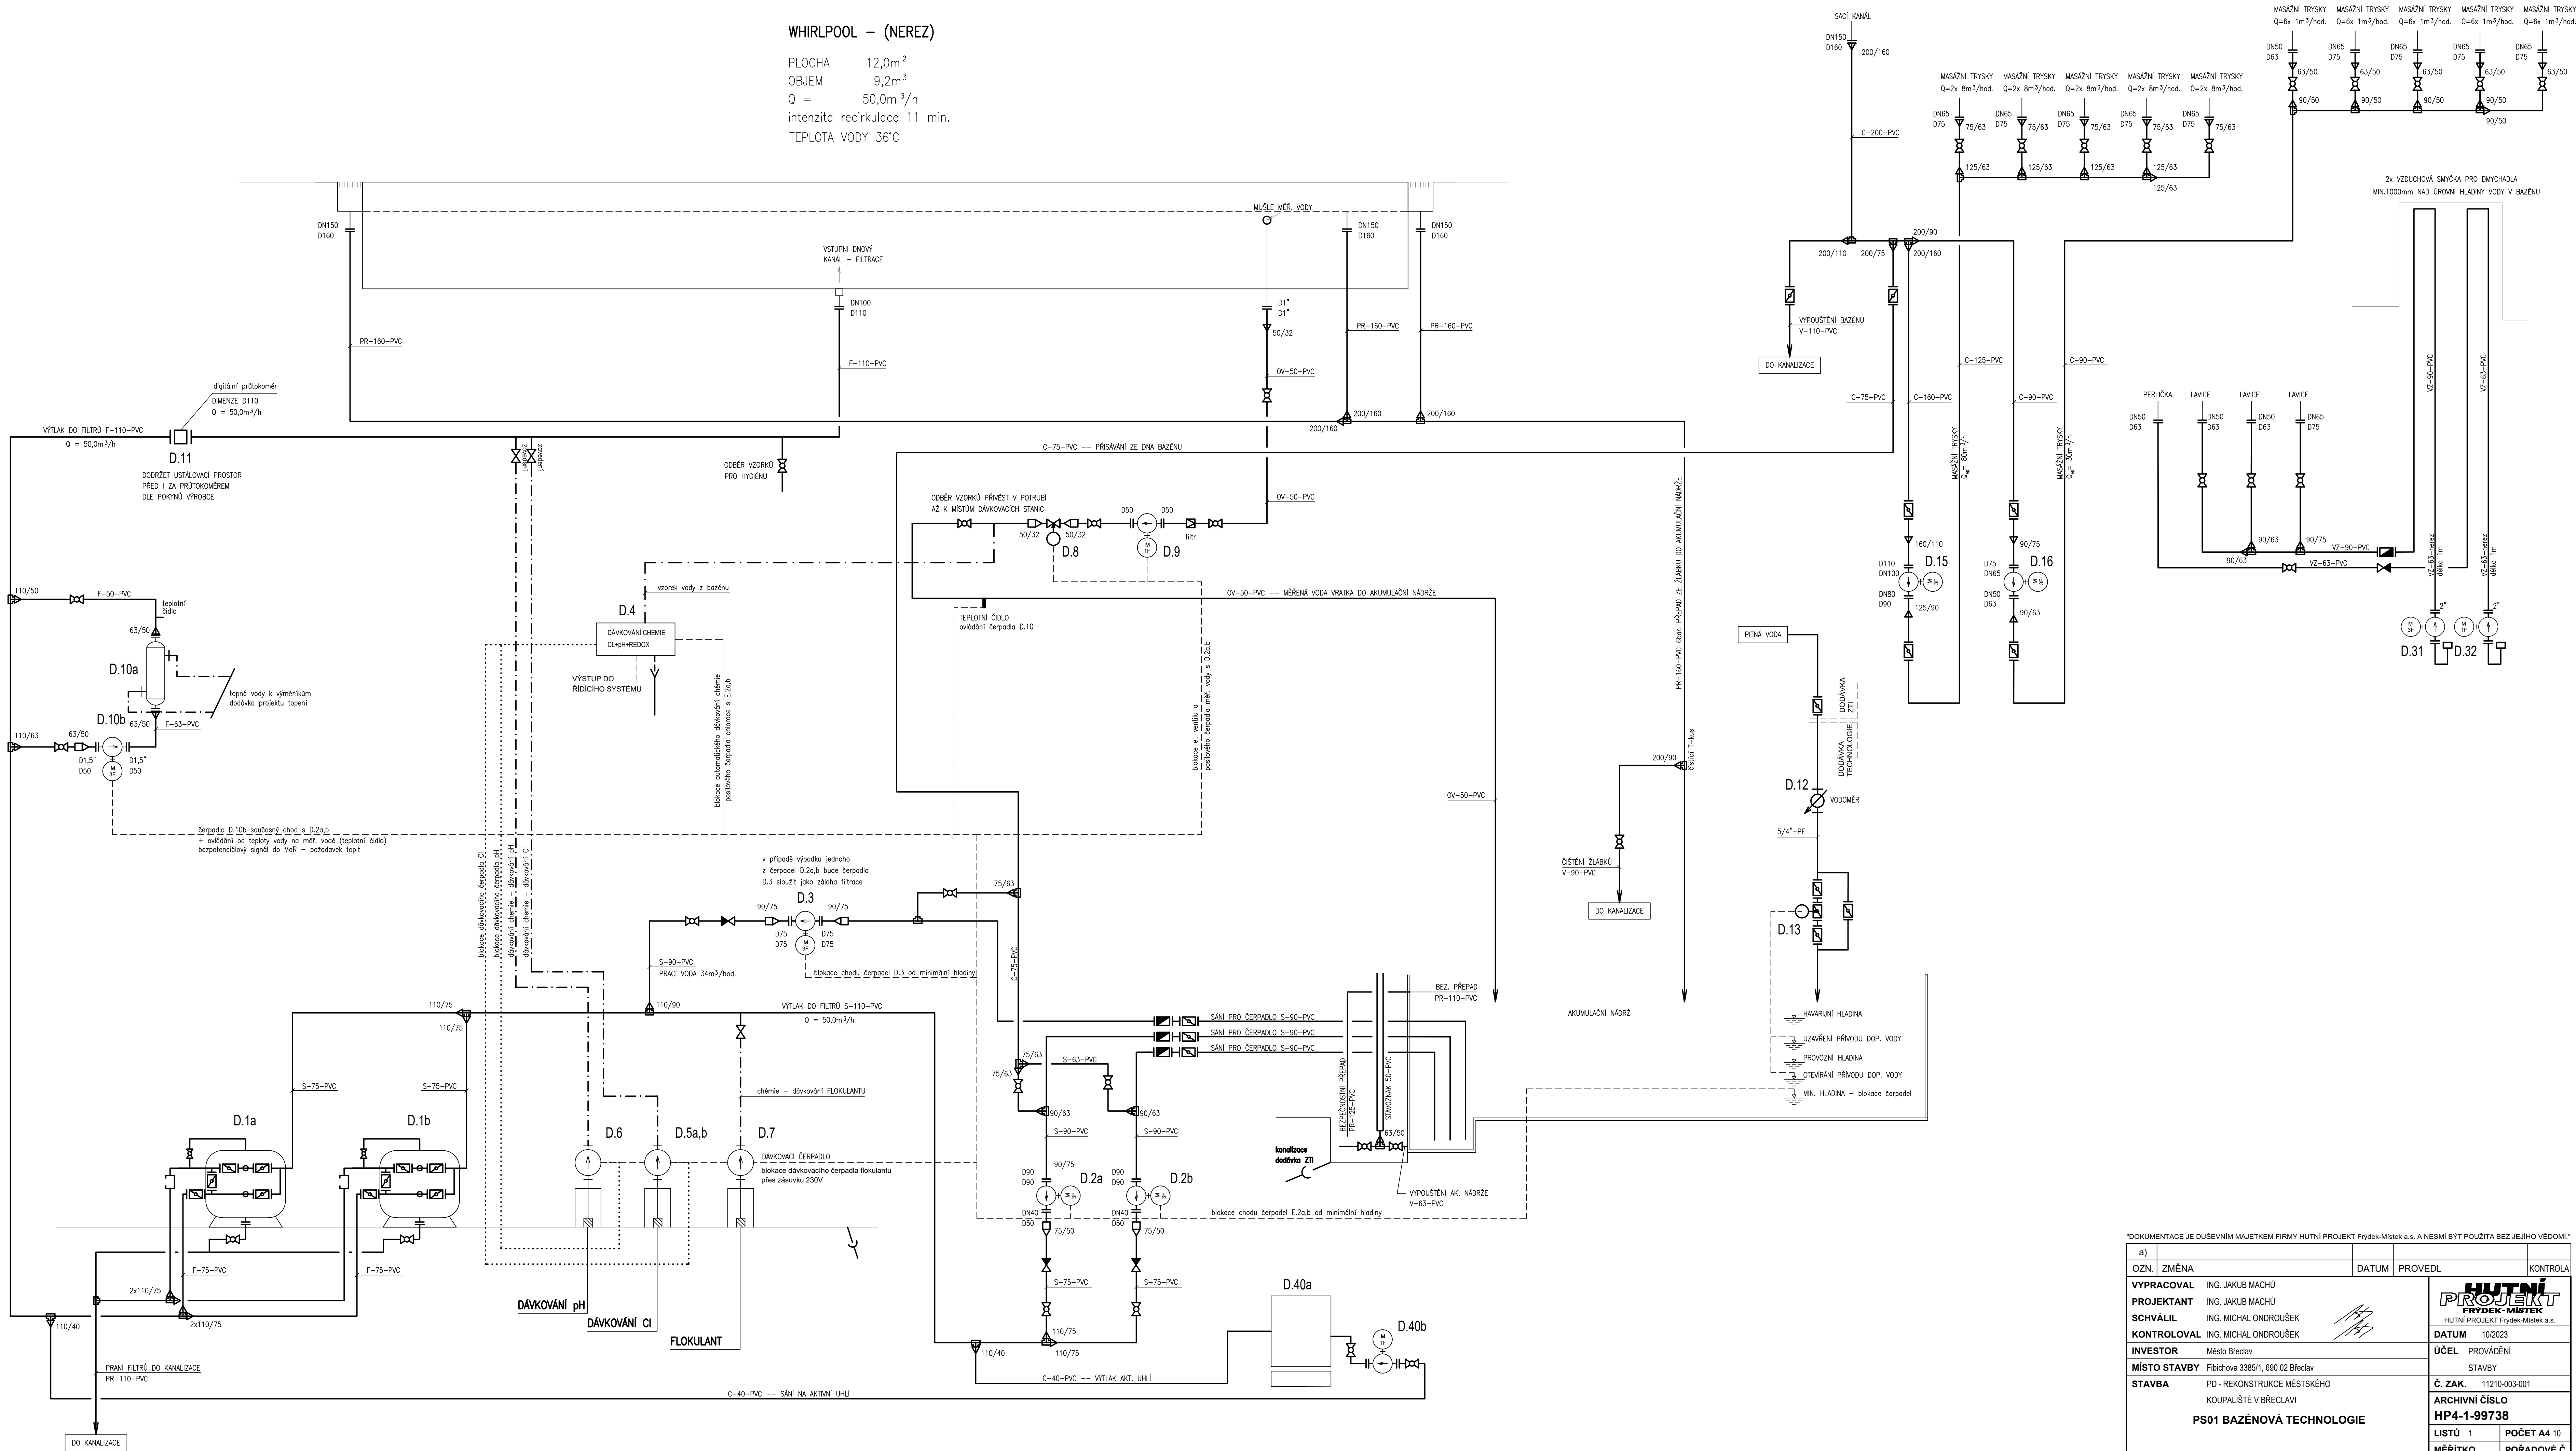

"DOKUMENTACE JE DUŠEVNÍM MAJETKEM FIRMY HUTNÍ PROJEKT Frydek-Místek a.s. A NESMÍ BÝT POUŽITA BEZ JEJÍHO VĚDOMÍ."				
a)				
OZN.	ZMĚNA	DATUM	PROVEDL	KONTROLA
VYPRACOVAL	ING. JAKUB MACHŮ			
PROJEKTANT	ING. JAKUB MACHŮ			
SCHVÁLIL	ING. MICHAL ONDROUŠEK			
KONTROLOVAL	ING. MICHAL ONDROUŠEK			
INVESTOR	Město Břeclav			
MÍSTO STAVBY	Fibichova 3385/1, 690 02 Břeclav			
STAVBA	PD - REKONSTRUKCE MĚSTSKÉHO KOUPELIŠTĚ V BŘECLAVI			
PS01 BAZÉNOVÁ TECHNOLOGIE		Č. ZAK.	11210-003-001	
		ARCHIVNÍ ČÍSLO	HP4-1-99738	
		LISTŮ	1	POČET A4 10
		MĚŘÍTKO		POŘADOVÉ Č.
				05
TECH. SCHÉMA OKRUH D - VÍŘIVKA				