


SOCIÁLNÍ OBJEKT
PŮDORYS 1.NP - ČÁST II
1:50

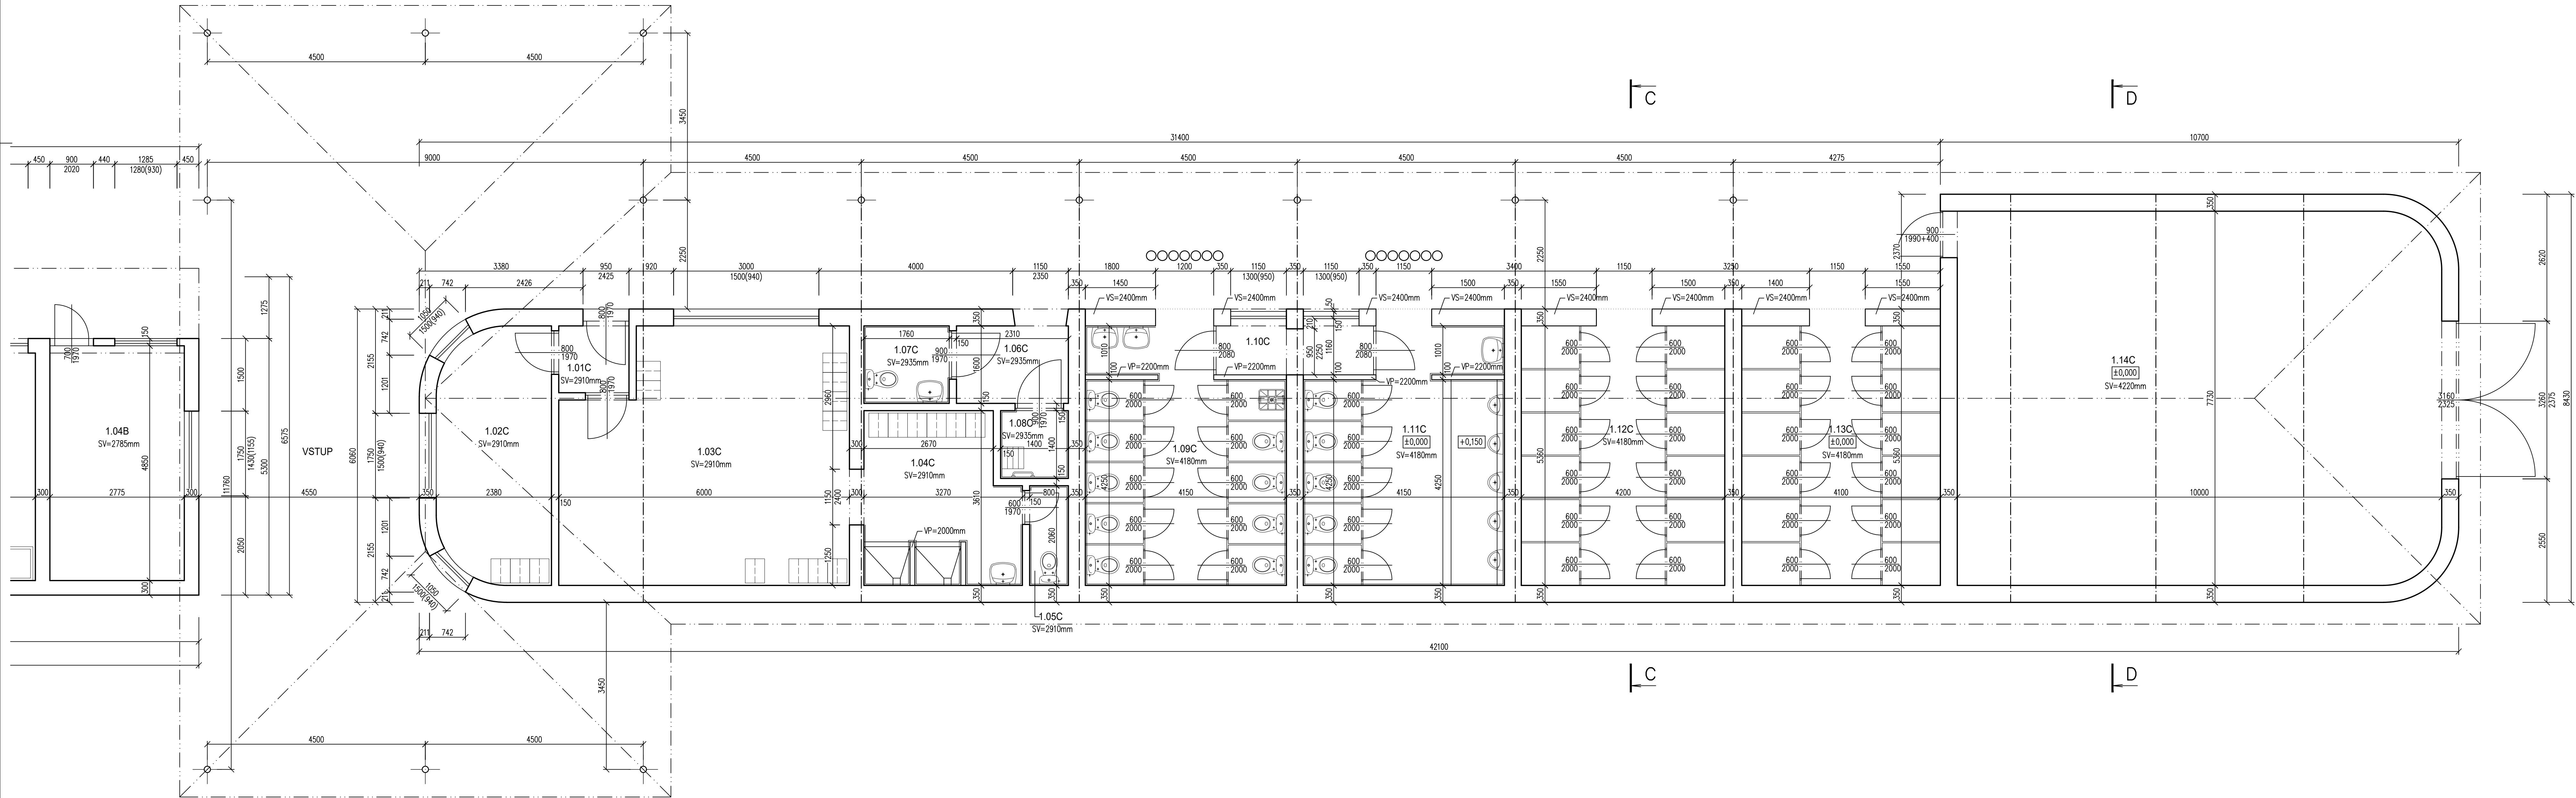


LEGENDA MÍSTNOSTÍ

RE	ČÍSLO MÍSTNOSTI	ÚČEL MÍSTNOSTI	PLOCHA m²	PODLAHA	OPRAVA POVRCHU	POZNÁMKA
	1.04B	POKLADNA	13,460	KERAMICKÁ DLAŽBA	VCOŠ	-
	1.01C	VSTUP	2,050	KERAMICKÁ DLAŽBA	VCOŠ	-
	1.02C	POKLADNA	11,900	KERAMICKÁ DLAŽBA	VCOŠ	-
	1.03C	ŠATNA PERSONÁLU, PRVNÍ POMOC	29,710	KERAMICKÁ DLAŽBA	VCOŠ	-
	1.04C	ŠATNA A UMÝVÁRNA PERSONÁL	11,080	KERAMICKÁ DLAŽBA	VCOŠ, KO(2000)	-
	1.05C	WC PERSONÁL	1,650	KERAMICKÁ DLAŽBA	VCOŠ, KO(2000)	-
	1.06C	CHODBA	4,080	KERAMICKÁ DLAŽBA	VCOŠ	-
	1.07C	WC INVALIDA	2,870	KERAMICKÁ DLAŽBA	VCOŠ, KO(2000)	-
	1.08C	ŠATNA INVALIDA	2,010	KERAMICKÁ DLAŽBA	VCOŠ, KO(2000)	-
	1.09C	WC ŽENY + ŮKLID	20,850	KERAMICKÁ DLAŽBA	VCOŠ, KO(2000)	-
	1.10C	ŮKLID - SKLAD	3,600	KERAMICKÁ DLAŽBA	VCOŠ	-
	1.11C	WC MUŽI	20,830	KERAMICKÁ DLAŽBA	VCOŠ, KO(2000)	-
	1.12C	ŠATNA ŽENY	22,920	KERAMICKÁ DLAŽBA	VCOŠ	-
	1.13C	ŠATNA MUŽI	22,380	KERAMICKÁ DLAŽBA	VCOŠ	-
	1.14C	SKLAD ZAHRADNÍ TECHNIKY	77,950	BETON	VCOŠ	-

VCOŠ....VÁPENOCEMENTOVÁ OMÍTKA ŠTUKOVÁ
KO....KERAMICKÝ OBKLAD, KO....KERAMICKÁ DLAŽBA

LEGENDA HMOT

STÁVAJÍCÍ KONSTRUKCE

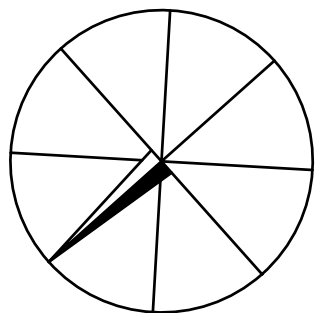

±0 ≅ PODLAHA 1.NP

DOKUMENTACE JE DUŠEVNÍM MAJETKEM FIRMY HUTNÍ PROJEKT Frydek-Místek a.s. A NESMÍ BÝT POUŽITA BEZ JEJÍHO VĚDOMÍ.

a)				
OZN.	ZMĚNA	DATUM	PROVEDL	KONTROLA
VYPRACOVAL	LENKA KOŘÍNKOVÁ			
PROJEKTANT	LENKA KOŘÍNKOVÁ			
SCHVÁLIL	ING. MICHAL ONDROUŠEK			
KONTROLOVAL	ING. ROMAN SLUNEČKO			
INVESTOR	Město Bředav			
MÍSTO STAVBY	Fibichova 3385/1, 690 02 Bředav			
STAVBA	PD - REKONSTRUKCE MĚSTSKÉHO KOUPALIŠTĚ V BŘEDAVI			
SO01 DEMOLICE A PŘÍPRAVA ÚZEMÍ				
SOCIÁLNÍ OBJEKT - PŮDORYS 1.NP - ČÁST II				
		DATUM	10/2023	
		ÚČEL	PROVÁDĚNÍ	
		Č. ZAK.	11210-003-001	
		ARCHIVNÍ ČÍSLO	HP4-2-101585	
		LISTŮ	1	POČET A4 12
		MĚŘITKO	1:50	POŘADOVÉ Č. 08