


KROW
1:50



POZNÁMKA K PEVNOSTNÍM TŘÍDÁM A KOTVENÍ DŘ.VAZNÍKŮ

- PĚVNOSTI TRÍBY BSH HRANOLIO:
 - GL32 – ČÁST VÁZNIKŮ NA ZÁHRADKÁCH (4 K5 VÁZNIKŮ V ČÁSTI „JYBNÍHALCI Z PŮDORYS“)
 - GL30 – OSTATNÍ VÁZNIKY
- KOVENY HRANOLIO, VZ. VÝROBNÍ KODIKACE, MUSÍ BÝT PŘEDLOŽENA DODAVATELÉMU KVENŮ A PŘED ZABUDOVÁNÍM SCHVÁLENA STAVBOU (A STÁŘENÍM PROJEKCE).
- MÍSTĚ BŮT PROVEDENO NÁPĚVÍ PROSTŘEM KODIKACE ZHRA DA ŽA VENE
- KŮLA VENE: KŮLA NÁVLAZIKŮ OBOUTSTRÁNNÁ BŮ (400 MM VÝŠKA) – 2+3X M16.
- ZÁVĚŠOVÁNÍ VZ. VÝROBNÍ KODIKACE.
- JE UPOVZDÁN V ROVINĚ STŘECHY, A DÁLE OHLOPŮRNĚ V MÍSTĚ KOVENÍ VÁZNIKU K VENCÍ.

POZNÁMKA 1

- SKLADBY KONSTRUKCI A PODLAH JSOU UVEDENY NA VÝKRESE "SKLADBY KONSTRUKCI"
- DOKUMENTACE SLOUŽÍ K ZISKÁNÍ ROZHODNUTÍ O UMÍSTĚNÍ A POVOLENÍ STAVBY
- PŘI VÝSTAVĚ JE NUTNÉ POSTUPOVAT DLE PLATNÝCH TECHNOLOGICKÝCH PRAVIDEL VÝROBCE POUŽITÉHO SYSTÉMU PŘÍPADNĚ VÝROBKU
- PŘI PROVÁDĚCÍCH PRÁCÍCH JE NUTNÉ DODRŽOVAT ZÁSADY BEZPEČNOSTI A OCHRANY ZDRAVÍ PŘI PRÁCI

POZNÁMKA 2

- NOSNOU KCI TVOŘÍ DŘEVĚNÉ LEPENÉ VAZNÍKY, NA KTERÝCH JSOU PROVEDENY KROKVE PO VLAŠSKU

 SDK PODHLED POD ÚROVNÍ KROUV
$$\pm 0 \cong 158,800 \text{ m.n.m}$$

"DOKUMENTACE JE DUŠEVNÍM MAJETKEM FIRMY HUTNÍ PROJEKT Fykos-Milada s. r. o. A NESMÍ BYT POUŽITO BEZ JEJÍHO VÝSOKÉHO				
a)				
OZN.	ZMĚNA		VYPRACOV.	KONTROLA
VÝMĚNA				
PROJEKTANT				
SCHVÁLIL				
KONTROLOVAL				
INVESTOR				
MÍSTO STAVBY				
STAVBA				
<div style="display: flex; justify-content: space-between;"> <div> <p>PRŮJEMOVÁ FYZIKALICKO- MATEMATICKO- KONSTRUKČNÍ DOKUMENTACE PROJEKTU STAVBY KROV</p> </div> <div> <p>PO - REKONSTRUKCE MÍSTNĚHO KOUPALIŠTĚ V BŘEČKAVI SOŠ ZÁKLADNÍ KVENOVNÍHO BAZÉNU ARCHITECTONICKO STAVBNÍ ŘEŠENÍ</p> </div> <div> <p>DATA 11/2023</p> <p>ÚČEL PRŮVĚDA STAVBY</p> <p>Č. ZAK. 110/2023-0301</p> <p>ARCHIVNÍ ČÍSLO HP4-1-99670</p> <p>LISTU 1 POČET A4 18</p> <p>MĚRÍTKO 1:50</p> <p>PORADOVÉ ČÍSLO 04</p> </div> </div>				