



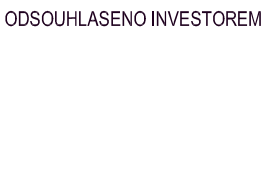

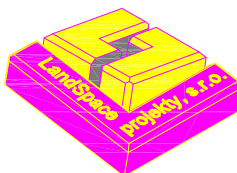
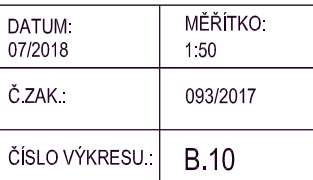
LEGENDA MÍSTNOSTÍ

Č.M.	ÚČEL MÍSTNOSTI	m²
3.01	SCHODIŠTĚ	12,38
3.02	CHODBA	26,25
3.03	PŘEDSÍŇ WC ŽENY	8,05
3.04	WC ŽENY	1,97
3.05	WC ŽENY	1,70
3.06	PŘEDSÍŇ WC MUŽI	1,70
3.07	WC MUŽI	1,70
3.08	KANCELÁŘ č.1	30,75
3.09	ZASEDACÍ MÍSTNOST	27,00
3.10	KANCELÁŘ VEDOUCÍ	18,99
3.11	SPISOVNA	30,38
3.12	KANCELÁŘ č. 2	30,75
3.13	KANCELÁŘ č. 3	15,63
3.14	IT TECHNIKA	14,48

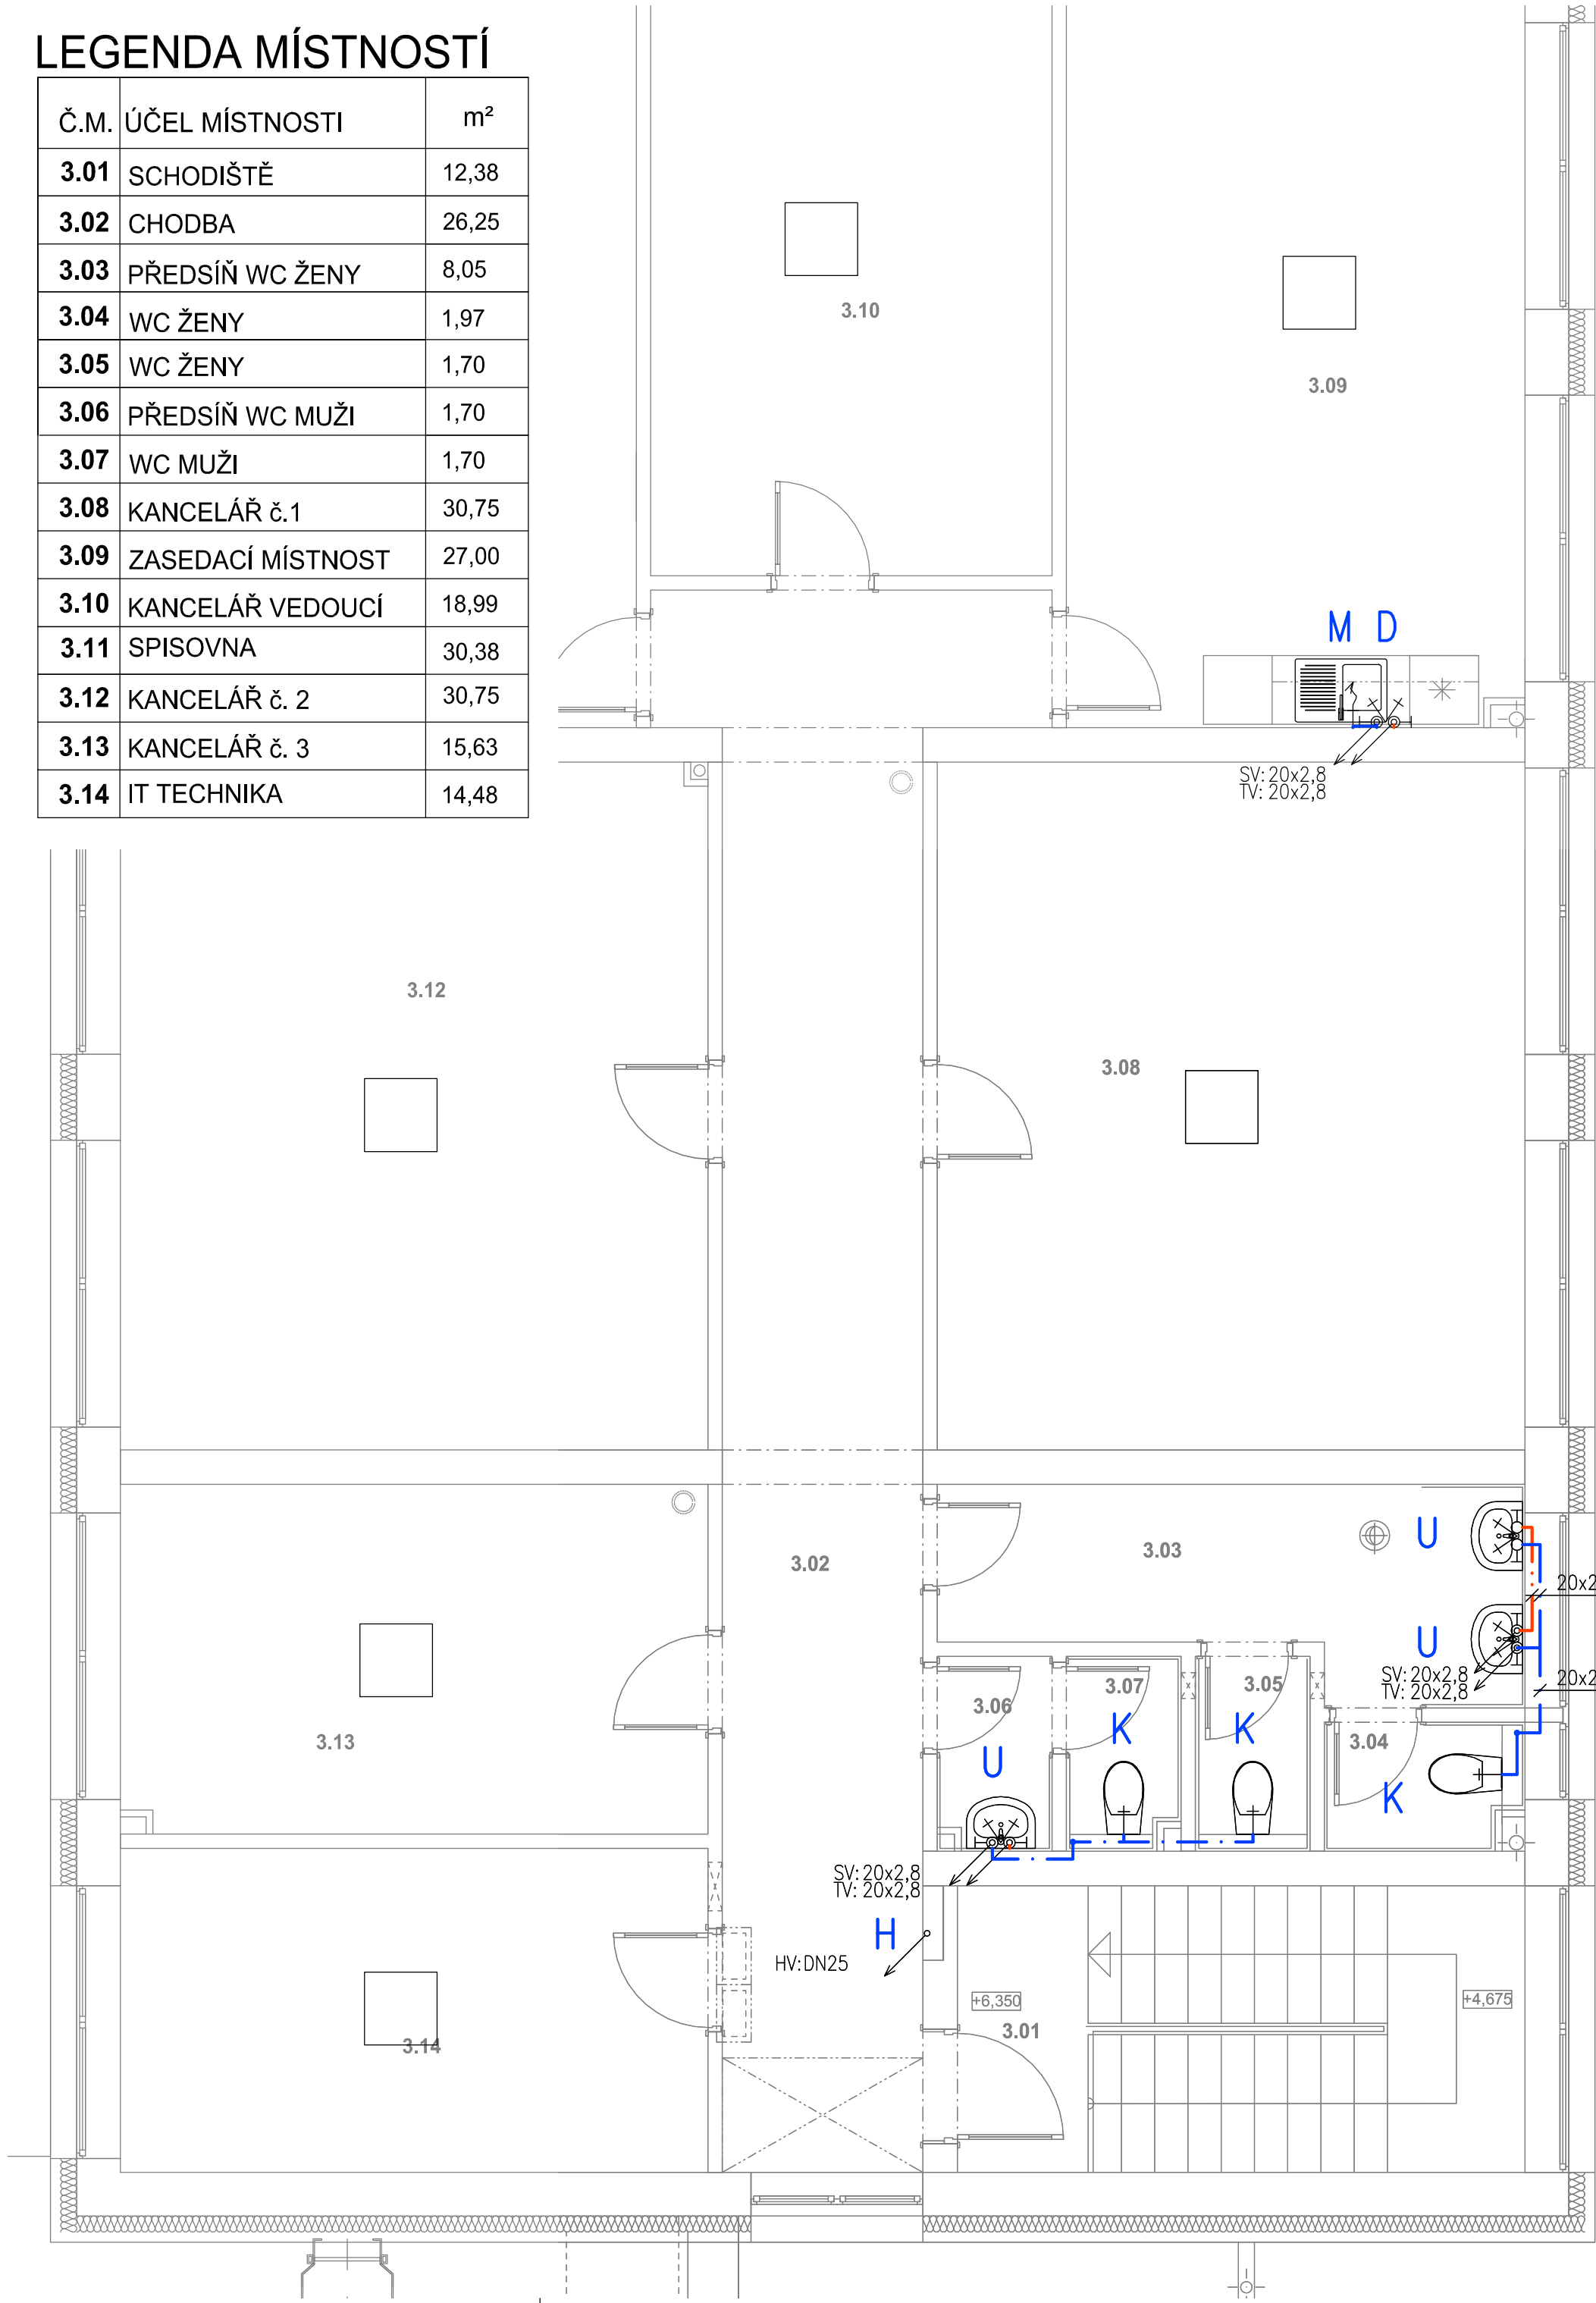

LEGENDA:

	VODA STUDENÁ (SV)
	VODA POŽÁRNÍ (PV)
	VODA CÍRKULAČNÍ (CV)
	VODA TEPLÁ (TV)
	UMYVADLO DITURVITOVÉ
	KLOZET DITURVITOVÝ ZAVĚŠENÝ
	DŘEZ NEREZOVÝ
	AUTOMATICKÁ MYČKA
	POŽÁRNÍ HYDRANT D19 VČETNĚ VYSTROJENÍ
KK	KULOVÝ KOHOUT ZÁVITOVÝ (VNITŘNÍ ZÁVIT)
ZK	ZPĚTNÁ Klapka ZÁVITOVÁ (VNITŘNÍ ZÁVIT)
VK	VYPOUŠTĚCÍ KULOVÝ KOHOUT ZÁVITOVÝ
ZKK	ZKOUŠECÍ KULOVÝ KOHOUT S VYPOUŠTĚNÍM ZÁVITOVÝ (VNITŘNÍ ZÁVIT)
RKK	ROHOVÝ KULOVÝ KOHOUT ZÁVITOVÝ
TRV	TERMOSTATICKÝ REGULAČNÍ VENTIL PN10 ZÁVITOVÝ
PŘP	PŘECHODKA PLASTOVÁ S KOVOVÝM ZÁVITEM
R	REDUKCE PLASTOVÁ
S	VSUVKA
Sr	VSUVKA REDUKČNÍ VNĚJŠÍ ZÁVIT

DOKUMENTACE PRO PROVEDENÍ STAVBY																								
1	2	3	4	5	6	7	8	9	10	11	12	13	14	15	16	17	18	19	20					
MÍSTO STAVBY: Na Pěšině 2842, Břeclav										KATASTRÁLNÍ ÚZEMÍ: Břeclav														
Parc.č.: st.p. parc.č.3361, 4644, poz.p. parc.č.2581/44, 3724/1, 2581/1																								
ZADAVATEL A INVESTOR PROJEKTU										LOGO FIRMY					ODSOUHLASENO INVESTOREM									
Město Břeclav, nám. T.G.Masaryka 3, 690 81 Břeclav, IČ - DIČ: 00283061																								
+0,000 = 158,52 m.n.m. Bpv															GENERÁLNÍ PROJEKTANT									
COPYRIGHT: TENTO VÝKRES JE AUTOROVÝM DUŠEVNÍM VLASTNICTVÍM A NESMÍ BÝT BEZ JEHO SVOLENÍ KOPÍROVÁN NEBO ZPŘÍSTUPNĚN TŘETÍM OSOBÁM (ODVOLÁVÁME SE NA ZÁKON O AUTORSKÉM PRÁVU A PRAVECH SOUVISEJÍCÍCH S AUTORSKÝM PRÁVEM).																								
AUTOR PROJEKTU:																								
VYPRACOVAL:					KONTROLOVAL:					HL.INŽ.PROJEKTU														
Jaromíra Plchutová DIŠ.					Jiří Šelina DIŠ.					Ing. Jaroslav Kratochvíla														
NÁZEV PROJEKTU:																								
Přístavba Domova seniorů Břeclav - kuchyně															Městanská 3992/109 695 01 Hodonín, www.firmaplus.cz tel: +420 518 120 022									
PROJEKTANT SPECIALISTA:										LOGO FIRMY					AUTORIZAČNÍ RAZÍTKO									
LandSpace projekty, s.r.o. Budovatelská 785/31 696 01 Rohatec www.LSprojekty.cz tel: +420 608 222 879																								
VYPRACOVAL:					KONTROLOVAL:																			
Ing. Lukáš Slezák					Ing. Lukáš Slezák																			
PROFESE:										D.1.4.1 ZDRAVOTECHNIKA														
NÁZEV STAVEBNÍHO OBJEKTU:										SO 01 PŘÍSTAVBA KUCHYNĚ					DATUM:		MĚŘÍTKO:							
															07/2018		1:50							
OBSAH VÝKRESU:															Č.ZAK.:		093/2017							
PŮDORYS 3.NP-VODA															ČÍSLO VÝKRESU.:		B.10							