




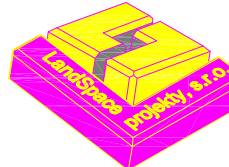



PODÉLNÝ PROFIL  
DEŠŤOVÉ KANALIZACE  
1:50/50

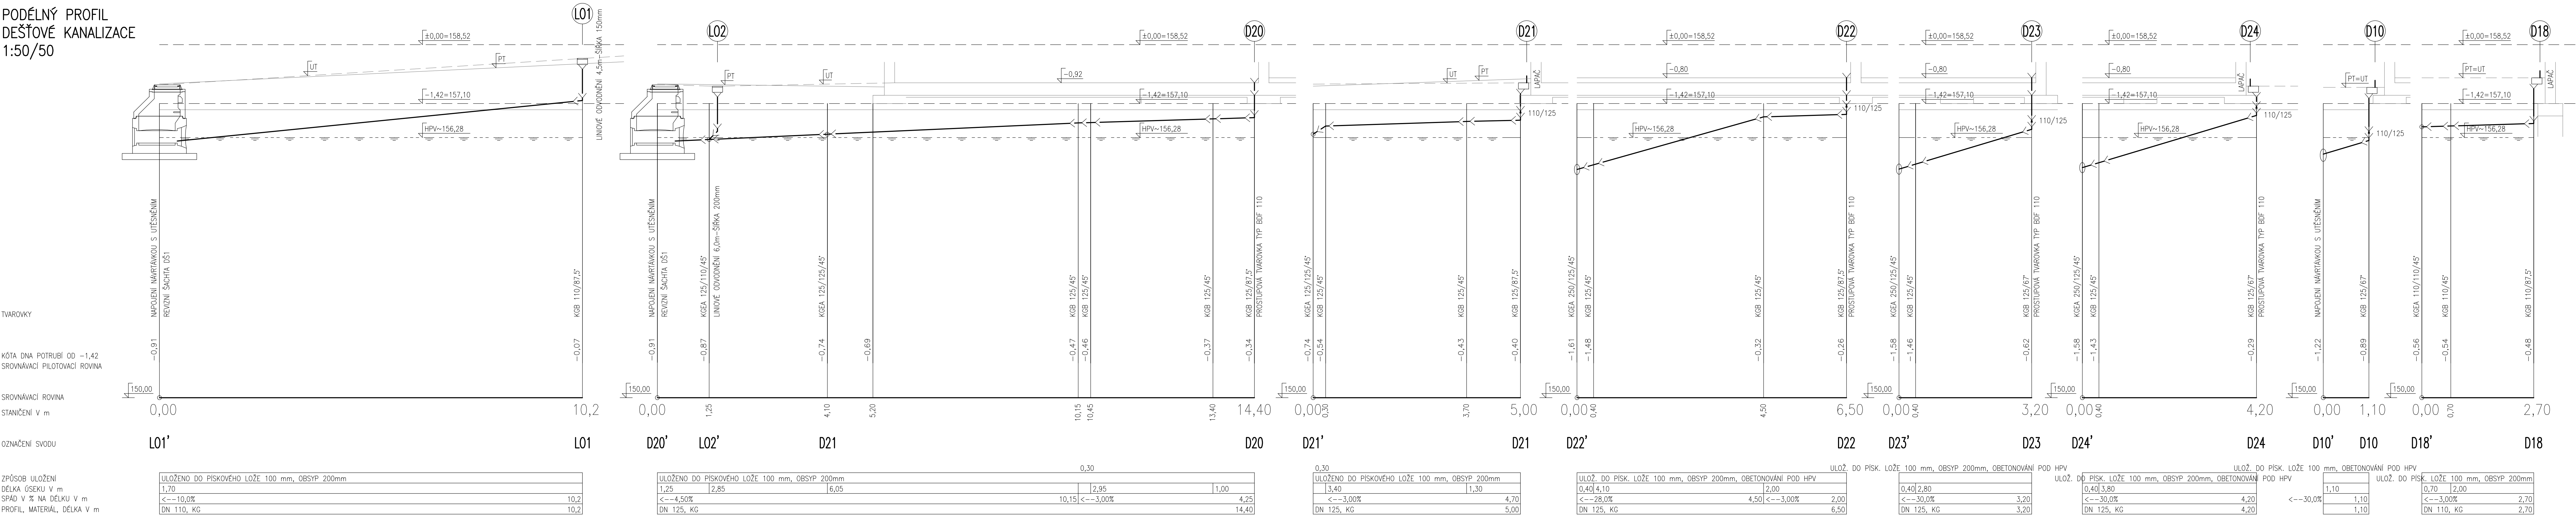

PODÉLNÝ PROFIL  
DEŠŤOVÉ KANALIZACE  
1:50/50

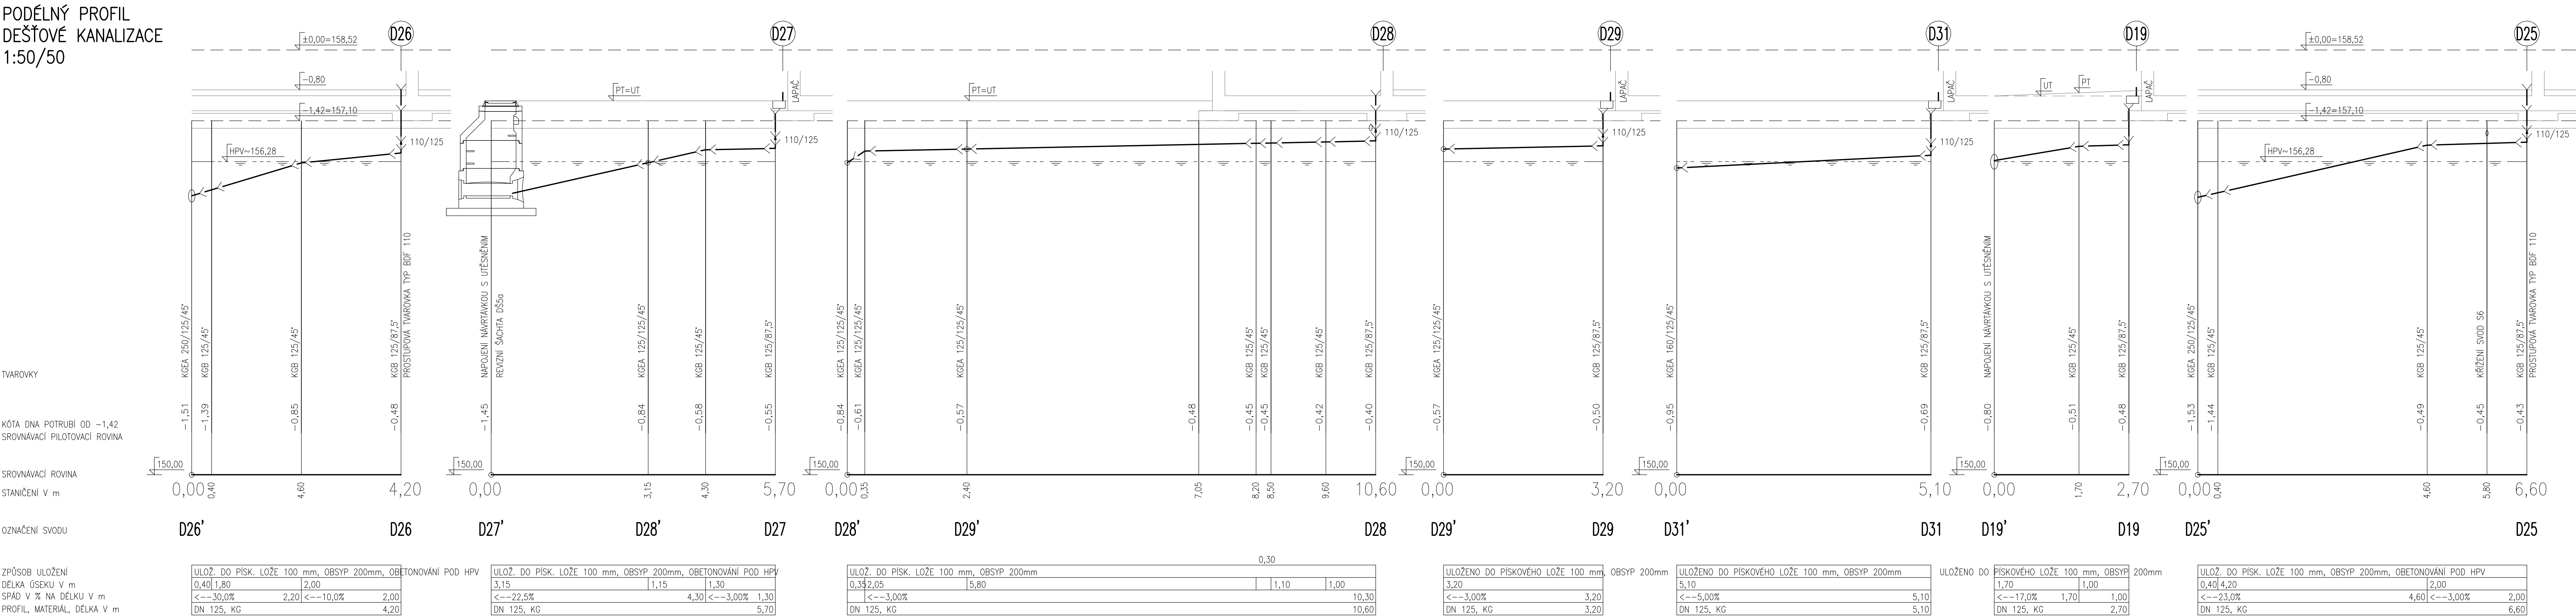

<div>DOKUMENTACE PRO VEŠNÉ STAVBY</div>																														
<div> <div>1234567891011121314151617181920</div> </div>																														
MÍSTO STAVBY: Na Příkaze 2394, Brdčev											KATASTRÁLNÍ ÚZEMÍ: Brdčev																			
Parč.č.: stp. parc.č.3361, 4644, pozp. parc.č.258/144, 372/41, 258/1																														
ZADAVATEL A INVESTOR PROJEKTU  Město Brdčev, nám. T.G.Masaryka 3, 690 81 Brdčev, IČ - DIČ: 00283061											LOGO FIRMY  					OSOUDILASENO INVESTOREM  														
+0,00 = 158.52 m.n.m. Bpv  COPIRIGIT! TUTO VÝKRES JE AUTOKOMPILOVÁNÝ KRESLENÍM A NEMÁ BYT JEŽ JEŽ JEŽ SOUČIN KOPROVENÍ NEBO ZPŘEDPŘENÍ TUTO JE OBRÁZK ODOBRÁZENÍ SE NA ZÁKON O AUTOKOMPILOVÁNÍ A PRAVĚCH SOUHRNĚNĚ A AUTOKOMPILOVÁNÍ.  AUTOR PROJEKTU:											GENERALNÍ PROJEKTANT  																			
VYPRACOVAL: Jarmína Píchlavská DIŠ.  PROJEKTUJ: Jiri Šedina DIŠ.											KONTROLOVAL: HLIN.JEKTU  Ing. Jaroslav Katočková					Místní čísla 3390/169 690 91 Hodon. www.jimprojeck.com tel +420 518 120 022														
Přístavba Domova seniorů Brdčev - kuchyně																														
PROJEKTANT SPECIALISTA: LandSpace projekty s.r.o. Budovalská 785/31 696 01 Rádkov. www.LSpaceprojck.com tel: +420 608 222 879											LOGO FIRMY  					AUTORIZÁČNÍ RÁZÍTKO  														
VYPRACOVÁV: Ing. Lukáš Štežek  PROJEFE: D.1.4.1 ZDRAVOTECNICKÁ											KONTROLOVÁV: Ing. Lukáš Štežek					DATA: 07/2018 MĚŘÍTO: 1:50/50 Z.ČAK.: 09/2017														
NÁZEV STAVEBNÍHO OBJEKTU: SO 01 PŘÍSTAVBA KUCHYNĚ  OBSEH VÝKRESU:																					ČÍSLO VÝKRESU: B.28									
PÓDÉLNÝ PROFIL DEŠŤOVÉ KANALIZACE-2. ČÁST																														