


PODÉLNÝ PROFIL  
SPLAŠKOVÉ KANALIZACE  
1:50/50

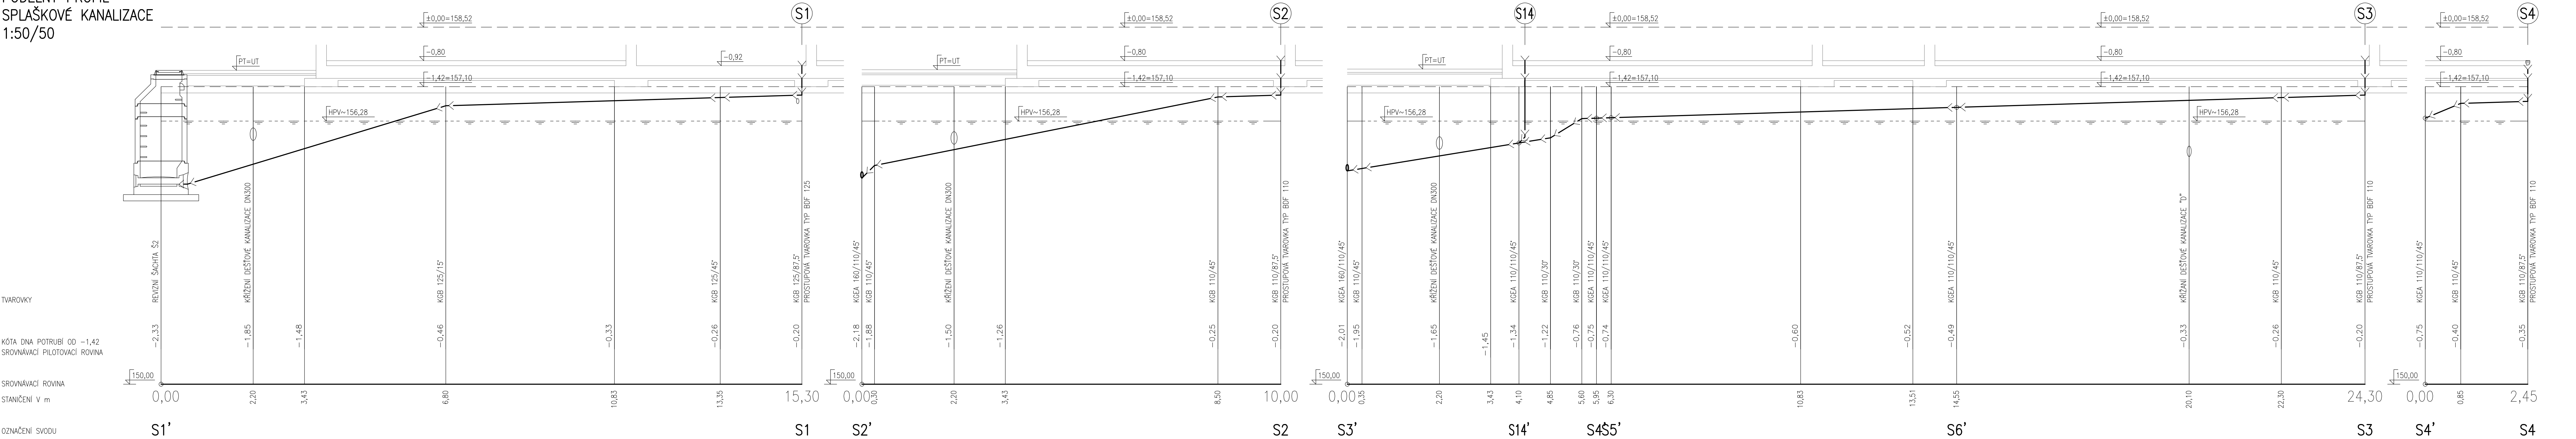


ZPŮSOB ULOŽENÍ	ULOŽENO DO PÍSKOVÉHO LŮŽE 100 mm, OBŠYP 200mm, OBTOHNOVANÍ POD HPV		
DĚLKA (OSĚKU) V m	0,50	6,30	1,95
SPAD V % NA DĚLKU V m	<—30,0%	6,80	8,50
PROFIL, MATERIÁL, DĚLKA V m	DN 125, KG	<—3,00%	15,30

0,30	ULOŽENO DO PÍSKOVÉHO LŮŽE 100 mm, OBSYP 200mm, OBETONOVANÍ POD HPV		
	8,20		1,50
	<--20,0%	6,80	<--3,00% 1,50
	DN 110, KG		10,00

ULIČNĚNO DO PÍSKOVÉHO LŮŽE 100 mm, OBŠYP 200mm, OBTONOVÁNÍ POD HPV			
0,34;3,75	0,75	0,75	2,00
<- -16,0%	4,85	<- -3,00%	
DN 110, KG			18,70 24,30

ULOŽENO DO PÍSKOVÉHO LOŽE 100 mm, OBSYP 200mm		
0,85	1,60	
<--40,0%	0,85	<--3,00% 1,60
DN 110, KG		2,45

# PODÉLNÝ PROFIL SPLAŠKOVÉ KANALIZACE 1:50/50

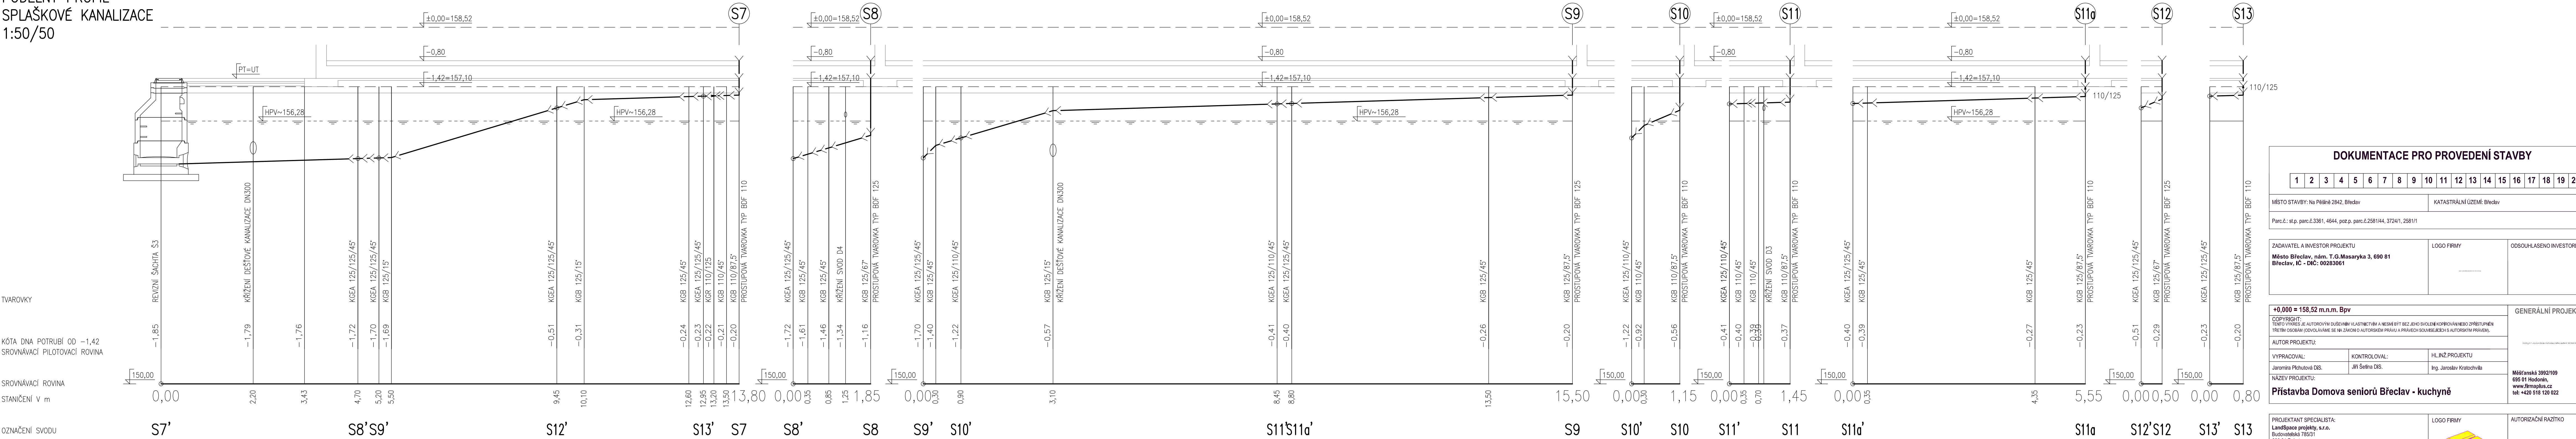

	0,30	0,25	ULOŽ. DO PISK.
ZPŮSOB ULOŽENÍ	ULOŽENO DO PÍSKOVÉHO LOŽE 100 mm, OBSPYP 200mm, OBTONOVANÍ POD HPV		
DĚLKA ÚSEKU V m	4,70	0,50      3,95	[0,65] [2,50]
SPOAD V % NA DĚLKU V m	<-3,00%	5,50 <-30,0%	[0,35] [0,30] 0,30
PROFIL, MATERIÁL, DÉLKA V m	DN 125, KG		4,60 <-3,00% 3,70 [13,20] [0,60] DN 110, KG


mm, OBETOVANÍ POD HPV		ULOŽENO DO PÍSKOVÉHO LOŽE 100 mm, OBYSY 200mm, OBETOVANÍ POD HPV	
0,30	0,60 2,20	7,55	
1,85	<--30,0%	2,80	<--3,00%
1,85	DN 125, KG		

ULOŽENO DO PÍSKOVÉHO LOŽE 100 mm, OBSYP 200mm		ULOŽ. DO	
	0,30	0,85	0,30, 0,30, 0,75
2,00	< -- 40,0%	1,15	< -- 3,00% 1,45
12,40		1,15	DN 110, KG 1,45
15,50			

DN 110, KG

ULOŽENO DO PÍSKOVÉHO LOŽE 100 mm, OBSPY 200mm			
ULOŽENO DO PÍSKOVÉHO LOŽE 100 mm, OBSPY 200mm			
0,34,00	1,20	0,50	0,80
<-3,00%	5,55	<-40,0% 0,50	<-3,00% 0,80
DN 125, KG	5,55	0,50	0,80
		DN 125, KG	DN 110, KG

tel: +420 608 222 879				
VYPRACOVAL:	KONTROLOVAL:			
Ing. Lukáš Štežek	Ing. Lukáš Štežek			
PROFESE: D.1.4.1 ZDRAVOTECHNIKA				
MÍSTO STAVBNÍHO OBJEKTU: SO.01 OBSTAVBA KUCHYNĚ		DATUM:		MĚRITEL:

DOKUMENTACE PRO PROVEDENÍ STAVBY																				
1	2	3	4	5	6	7	8	9	10	11	12	13	14	15	16	17	18	19	20	
MÍSTO STAVBY: Na Příkaze 2942, Břevlov										KATASTRÁLNÍ ÚZEMLÍ: Břevlov										
Parcel. č. stp. parc.6.336/1, 4644, poz.p. parc.6.258/1(44, 3744/), 258/11																				
ZADAVATEL A INVESTOR PROJEKTU										LOGO FIRMY					OOSOULASENO INVESTOREM					
Místo Břevlov, nám. T.G. Masaryka 3, 690 81 Břevlov, KC – DIC: 00283061																				

<b>+ 0,000 = 158.52 m.n.m. Bpv</b>		<b>GENERÁLNÍ PROJEKTANT</b>	
COPYRIGHT: TENTO VÝKRES JE AUTORSKYM DÍLOM ARCHITECTURA A HEDBÍTĚ BEZ, ZDEJŠÍM COLOVEM KOPÍROVÁNÍM NEBO ZPŮSOBY PŘESNÝM KOPIOVÁNÍM JE VE VNÚTUŘI AUTORSKÉHO PRÁVA I PŘEVOD KOMERČNÍMI A AUTORSKÝM PRÁVEM.			
<b>AUTOR PROJEKTU:</b>			
VYPRACOVAL:	KONTROLYOVAL:	HLINĚ PROJEKTU	
Jaromír Přibitavý DSt.	Jiří Šefčík DSt.	Ing. Jaroslav Knotchabla	
<b>NÁZEV PROJEKTU:</b>			
<b>Přístavba Domova seniorů Břeclav - kuchyně</b>			

PROJEKTANT SPECIALISTA: LenSpace projekty, s.r.o. Břetislavská 705/3 695 01 Pohořelce www.LenSpace.cz tel: +420 608 222 879		LOGO FIRMY 	AUTORIZAČNÍ PRAVOMOCNOST Ing. Lukáš Slezáček
VYPRACOVÁVAL: Ing. Lukáš Slezáček	KONTROLOVAL: Ing. Lukáš Slezáček		
PROFESE: D.1.4.1 ZDRAVOTNICKÁ			
NÁZEV STAVBYNÍHO OBJEKTU: SO 01 PŘÍSTAVBA KUCHYNĚ			
OBSAH VÝKRESU:			
<b>PODELNÝ PROFIL SPLAŠKOVÉ KANALIZACE</b>		DATUM: 07/2019	MĚŘITKO: 1:50/50
		Č. ZÁK.: 0932017	
		ČÍSLO VÝKRESU:	<b>B.25</b>