

PODÉLNÝ PROFIL

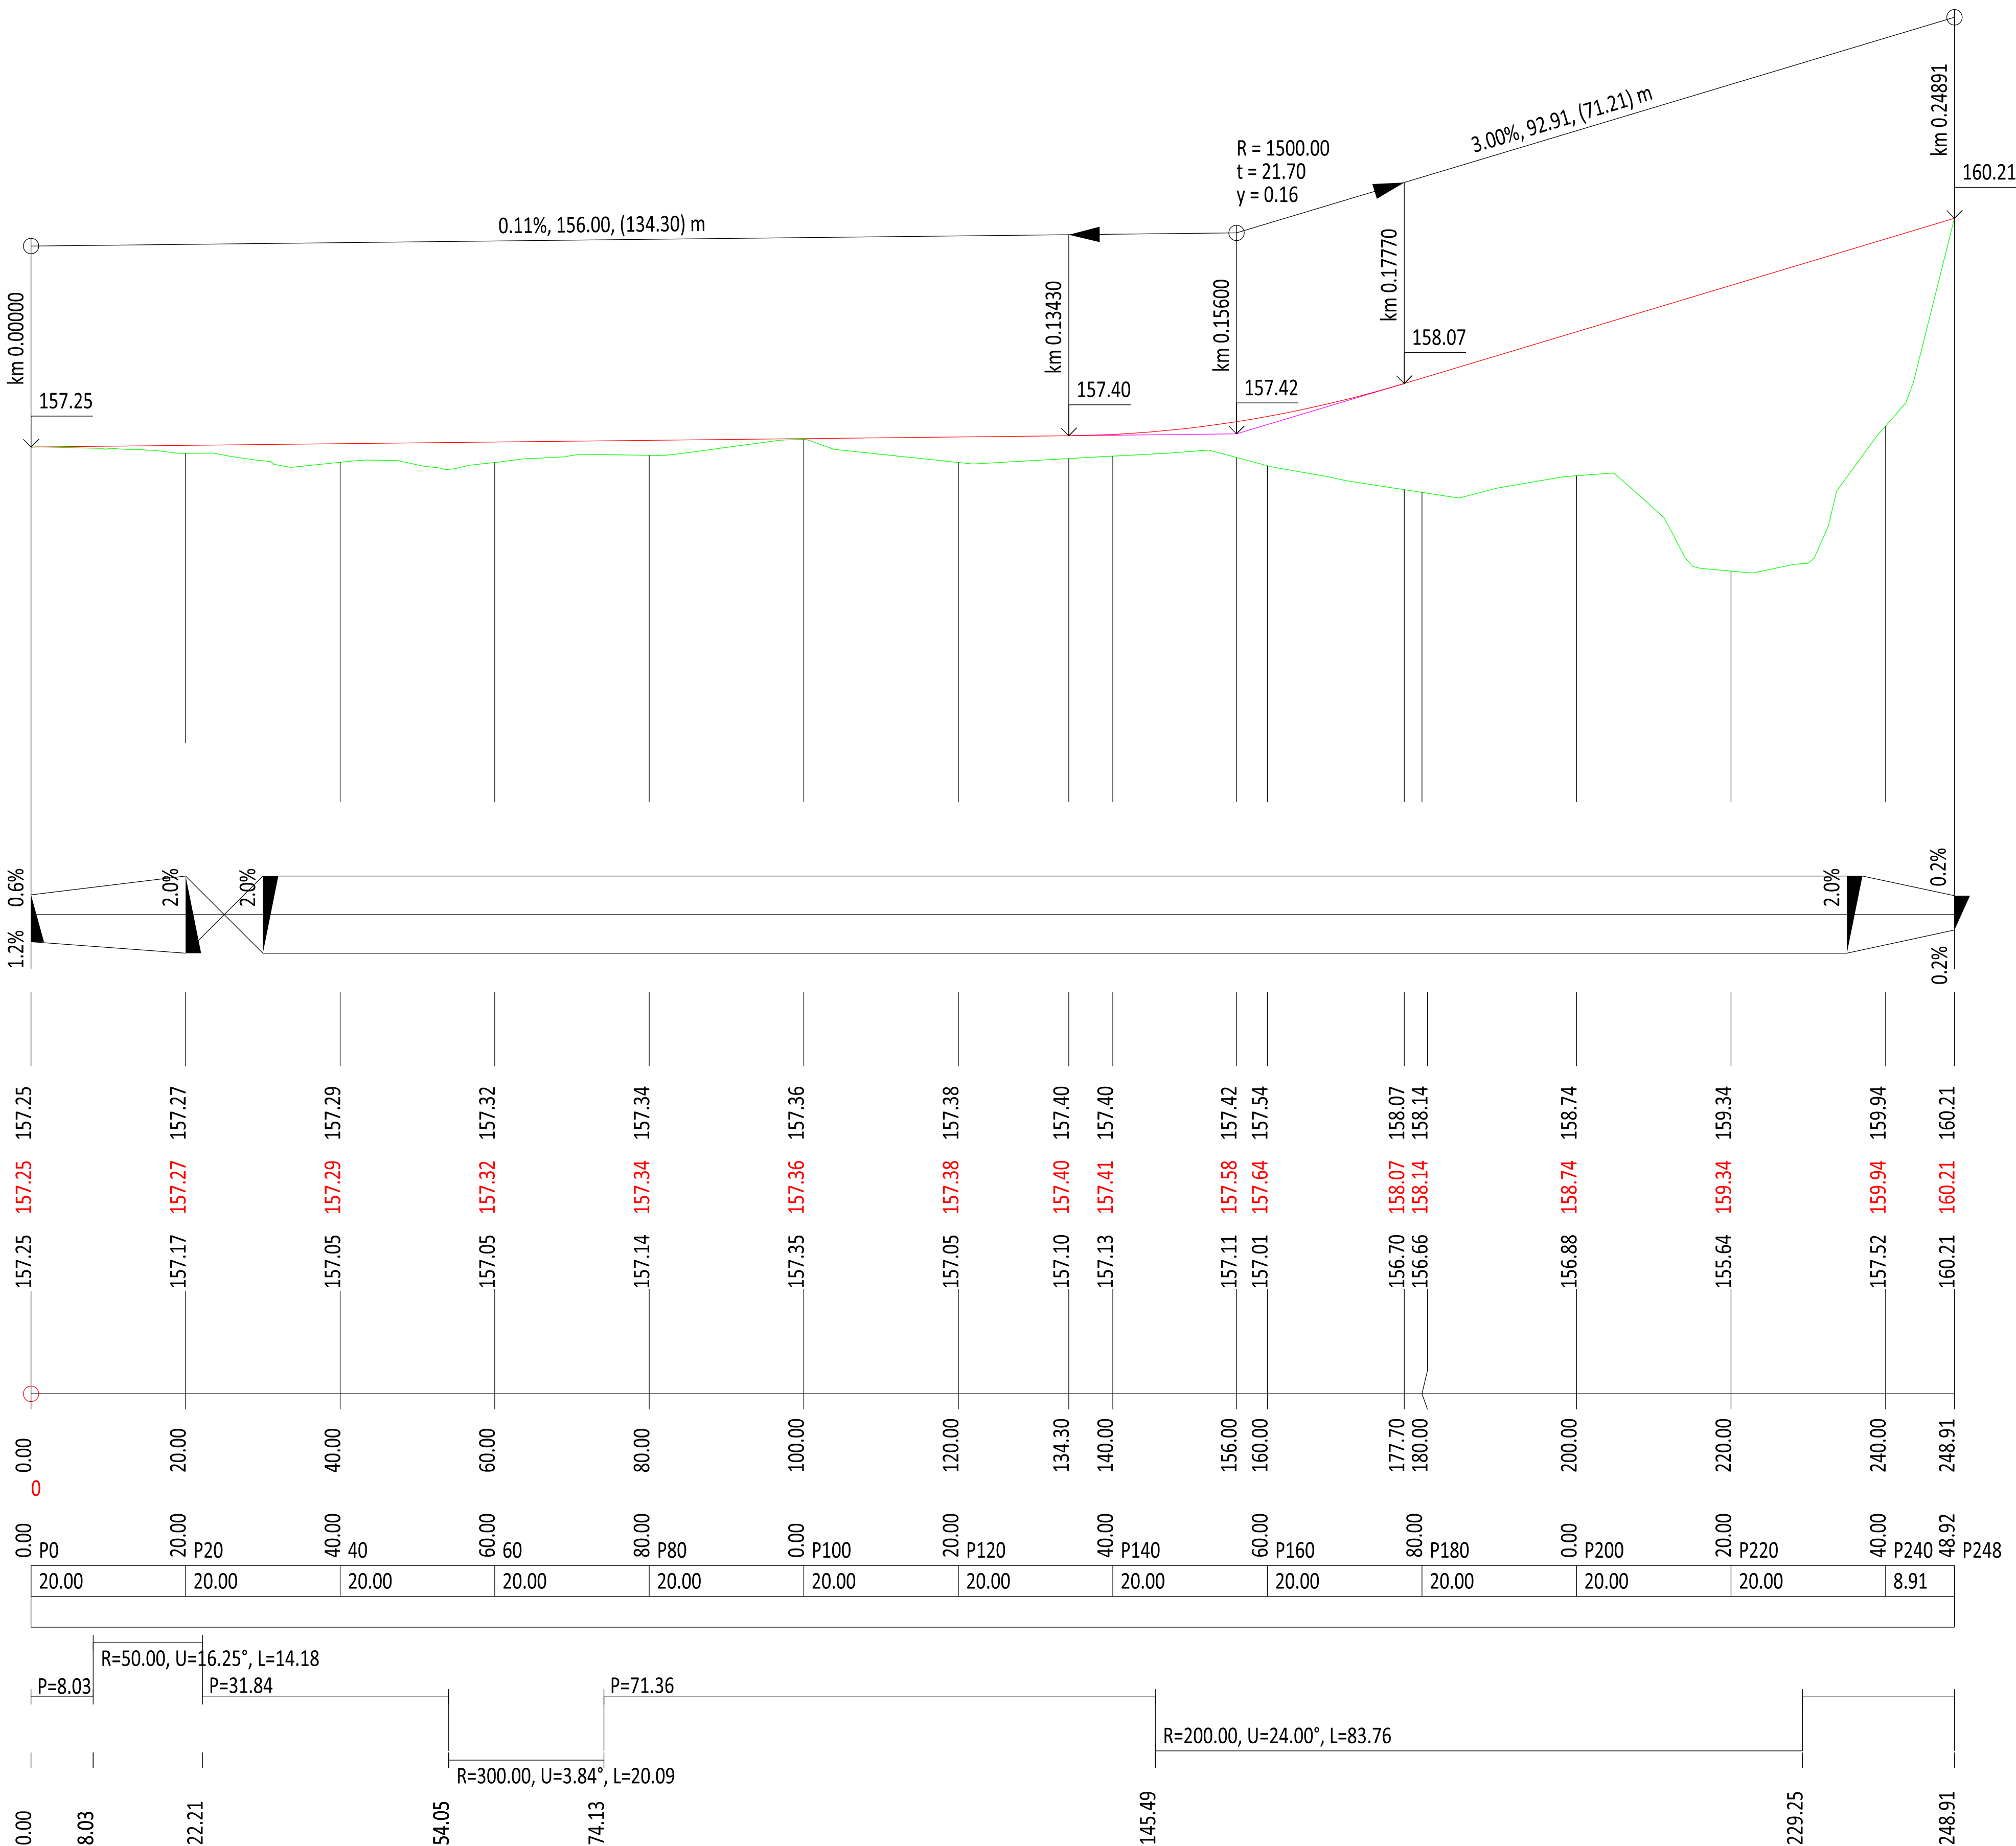
KATASTR

Asf




0.00

TERÉN
NIVELETA

SMĚROVÉ POMĚRY



Výškový systém: B.p.v

Zodp. projektant: Ing. Bořek Zvěďělík 		Vypracoval: Ing. Bořek Zvěďělík 				Ing. Bořek Zvěďělík PROJEKCE DOPRAVNÍCH STAVEB Školní 13, 690 03 BŘECLAV zvedelik@pds-bv.cz	
Měú: Břeclav		Kru: Jihomoravský		Datum:		X/2022	
Objednatel: Město Břeclav, nám. T.G. Masaryka 42/3, 690 81				Číslo zakázky:		006-22	
Akce: Břeclav - cyklostezka Včelínek II				Měřítko:		1 : 1000/100	
				Formát:		7 x A4	
				Stupeň:		Výtisk číslo:	
Příloha: PODÉLNÝ PROFIL				Příloha číslo: D.4.			