



PODÉLNÝ ŘEZ – PROJEKTOVANÝ STAV

M1:50



PŮDORYS – PROJEKTOVANÝ STAV

M1:50



POZNÁMKY:

- 1) DĚLKY DÍLCŮ ZABRADLÍ A ROZTĚČE SLoupKŮ JSOU ORIENTAČNĚ A VYCHÁZÍ ZE ZAMĚŘENÍ. JEJICH DĚLKY JE NUTNÉ PŘÍPADOVĚ SKUTEČNÉMU STAVU OCELOVÉ KONSTRUKCE PO ODSTRANĚNÍ STÁVAJÍCÍ DŘEVĚNÉ MOSTOVKY.
- 2) DŘEVĚNÉ ZABRADLÍ JE DETAILNĚ VYKRESLENO V PŘÍLOZE 08-DETAILY.
- 3) LOŽISKA NA OPĚRÁCH BUDOU DOPROJEKTOVÁNA PO ODKRYTÍ OPĚR, KTERÉ JSOU NYNĚ NEPRÍSTUPNÉ.
- 4) LOŽISKA JSOU PODROBNĚ VYKRESLENA NA PŘÍLOZE 08-DETAILY.

Dušená a průmyslová vlastnictví
PIS PECHAL, s.r.o.
Všecká práva vyhrazena.
Postoupení třetím osobám není dovoleno.

Výkresový systém: Bpv
Souřadnicový systém: S – JTSK

ZAMĚNÍ	HP	ZOD. PROJEKTANT	VYPRACOVAL	KONTROLOVAL	PROVEDL	PODPIS
ING. MIROSLAV LOUČKA	ING. PETR NEČESAL	ING. JIŘÍ KONEČNÝ	ING. PETR NEČESAL	ING. PETR NEČESAL	ING. PETR NEČESAL	PIS PECHAL, s.r.o.
OBJEDNATEL	Město Břeclav					Projektové a inženýrské služby 602 00 BRNO, Lidická 42 tel. 791 40 865, 913 030 460, e-mail: info@pispechal.cz DATUM: PROSINEC 2024, MÍSTO: BŘECLAVSKÝ
STAVBA	Lávka přes řeku Dyji v Břeclavi-Pohansko					STUPEŇ: IP
ČÁST	D. DOKUMENTACE OBJEKTŮ					MĚRÍTKO 1:50
OBJEKT	SO 201 – REKONSTRUKCE LÁVKY					FORMÁT: A4
PŘÍLOHA	PŮDORYS A PODÉLNÝ ŘEZ – PROJEKTOVANÝ STAV					ČÍSLO: 06