



PŮDORYS STŘECHY - STÁVAJÍCÍ, M1:50

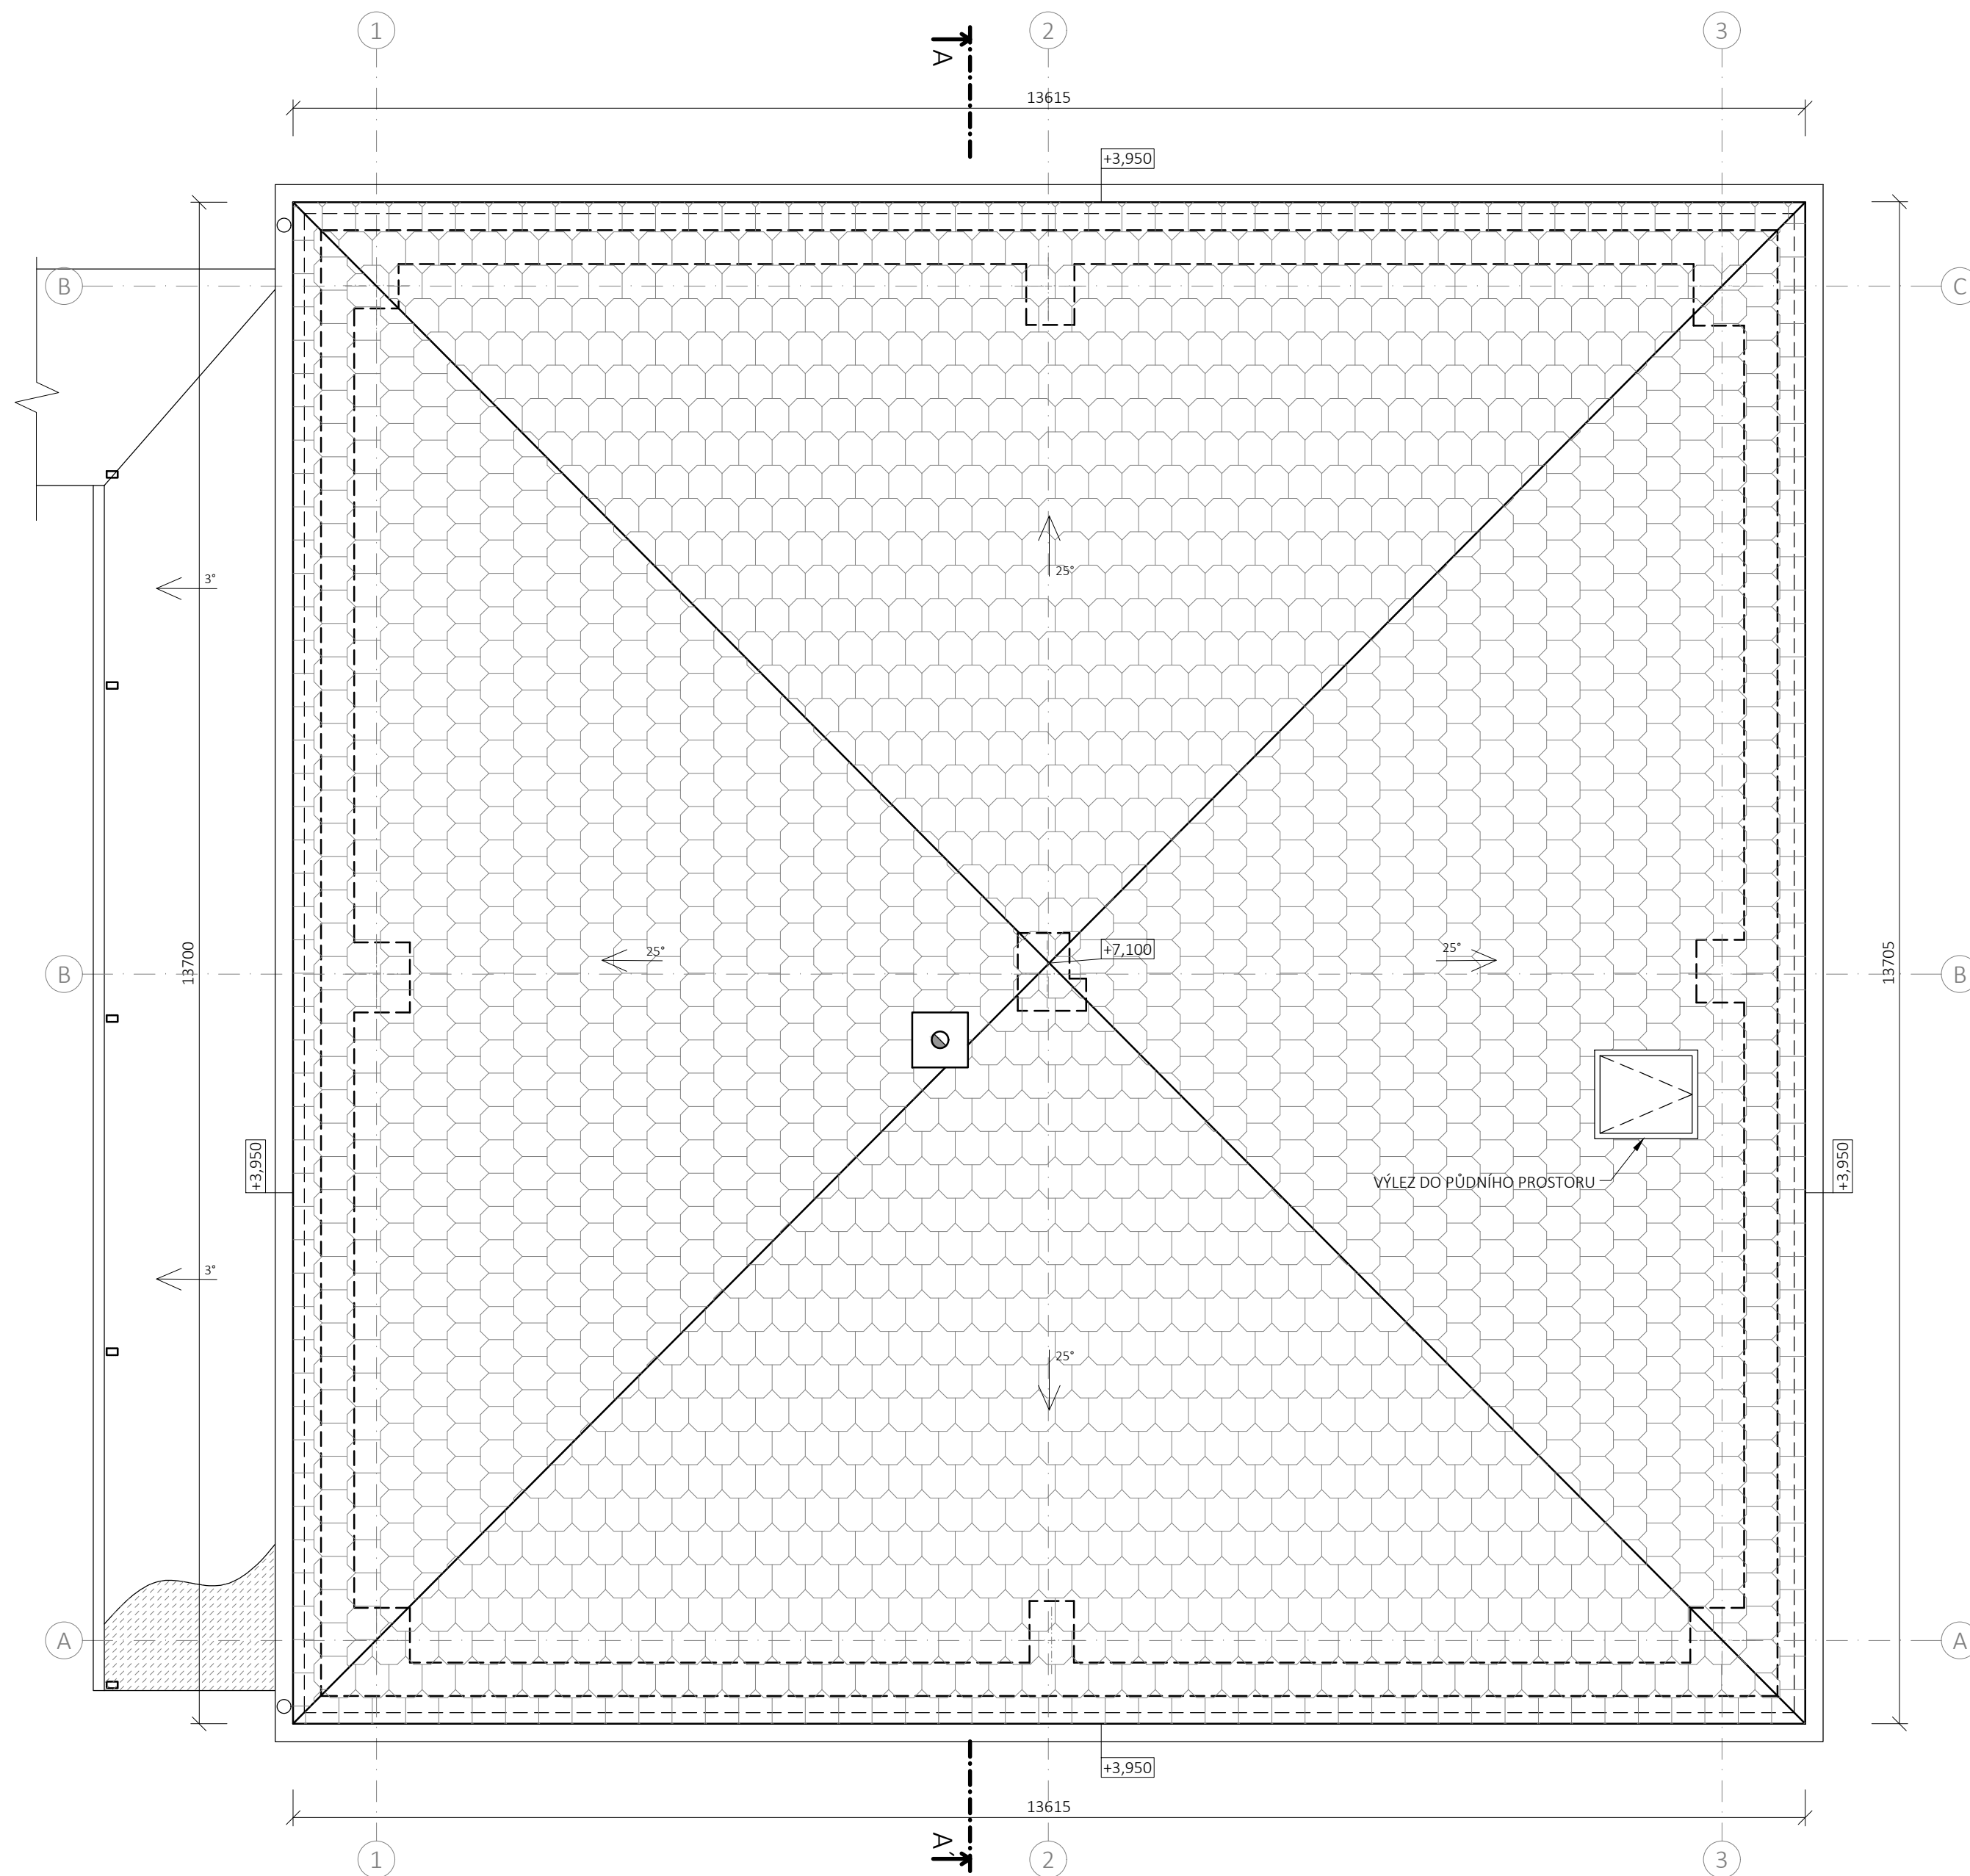

LEGENDA ZNAČENÍ A HMOT

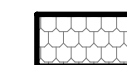

STÁVAJÍCÍ STŘEŠNÍ KRYTINA - SKLÁDANÁ MALOFORMÁTOVÁ PÁLENÁ TAŠKA



STÁVAJÍCÍ POVLAKOVÁ HYDROIZOLACE PLOCHÉ STŘECHY

POZNÁMKY

PASPORT STAVBY BYL VYHOVEN NA ZÁKLADĚ ZAMĚŘENÍ IN SITU POMOCÍ MĚŘICÍCH NÁSTROJŮ (METR, LASEROVÝ MĚŘÍC, ÚLOMĚR) ABSOLUTNÍ KÓTOVÁNÍ JE ZAOKROUHLENO NA CELÉ 5~10 mm A JE VZTAŽENO K POVRCHOVÝM A SVRCHNÍM VRSTVÁM VYROBĚNÝCH KONSTRUKCÍ.

VYHOVENÍ PASPORTU BYLO DLE KOORDINOVÁNÝ S GEODETICKÝMI ZAMĚŘENÍM A PŮVODNÍ DOKUMENTACÍ.

PRŮZKUM A ZAMĚŘENÍ STAVBY PROBEHL POUZE NEDESTRUKTIVNÍMI METODAMI, PROTO JE NEZBYTNÉ PŘED ZAHÁJENÍM BOURACÍCH PRACÍ NUTNO OVĚRIT STAV STÁVAJÍCÍCH KONSTRUKCÍ, KTERÉ NEJSOU VE STÁVAJÍCÍM STAVU VIDITELNĚ NEBO PŘETUPNĚ.

VÝŠKOVÁ ÚROVEŇ ±0,000 JE VZTAŽENA K PODLAZE 1.NP.

PRO DALŠÍ PROJEKČNÍ PRÁCE JE NUTNÉ PROVÉST STAVEBNÍ SONDY A TO PŘEDEVŠÍM SONDY ZÁKLADOVÝCH KONSTRUKCÍ, SKLADEB PODLAH, SONDY STROPNÍ KONSTRUKCE NAD 1.NP, PRŮŽKUM KROVU A DALŠÍ.

PROJEKTOVÁ DOKUMENTACE BYLA VYHOTOVENA PODLE PLATNÝCH NOREM, VYHLÁŠEK A ZÁKONŮ,
PLATNÝCH V DOBĚ VYPRACOVÁNÍ.

TEXTOVÁ ČÁST JE NEDÍLNOU SOUČÁSTÍ PROJEKTOVÉ DOKUMENTACE. VEŠKERÉ ZJIŠTĚNÉ ODCHYLKY OD PROJEKTOVÉ DOKUMENTACE MUSÍ BÝT KONZULTOVÁNY S HLAVNÍM PROJEKTANTEM.

autorizační razítko	pare	revize
±0,000 = podlaha 1.NP		
LIVINGSTAV		
autorizovaná osoba	autor projektu	vypracoval(a)
Ing.arch.Jan Snášel	Ing.arch. Jan Snášel	Ing. et Ing. Marek Vaníček
investor	Město Břeclav, nám. T.G. Masaryka 42/3, 690 02 Břeclav	
místo stavby	obec Břeclav [584291]; parc. č. st. 4282, k.ú. Břeclav [613584]	
název akce	DĚTSKÁ SKUPINA SOVADINOVA	
stavební objekt	SO.01 - Dětská skupina	
část projektu	D.1.1 - Architektonicko-stavební řešení	
název výkresu	PŮDORYS STŘECHY - STÁVAJÍCÍ STAV	
Ateliér: Hlinky 407/138a, 603 00 Brno, www.livingstav.cz, info@livingstav.cz, +420 606 374 102; ID DS: yr7IuJc		
VŠEKÉŘE INFORMACE NA TOMTO VÝKRESU JSOU DŮVĚRNÉ VLASTNICTVÍM FIRMY LIVINGSTAV S.R.O., BEZ SOUHLASU NESMÍ BÝT KOPÍROVÁNY A POKROČOVÁNY TŘETÍ OSOBNĚ.		
stupeň	DUR+DSP	
číslo zakázky	L23 243	
datum	01/2024	
formát	594x420	
měřítko	číslo výkresu	
1:50	D.1.1.03	