



VZOROVÉ PŘÍČNÉ ŘEZY

CHODNÍK:

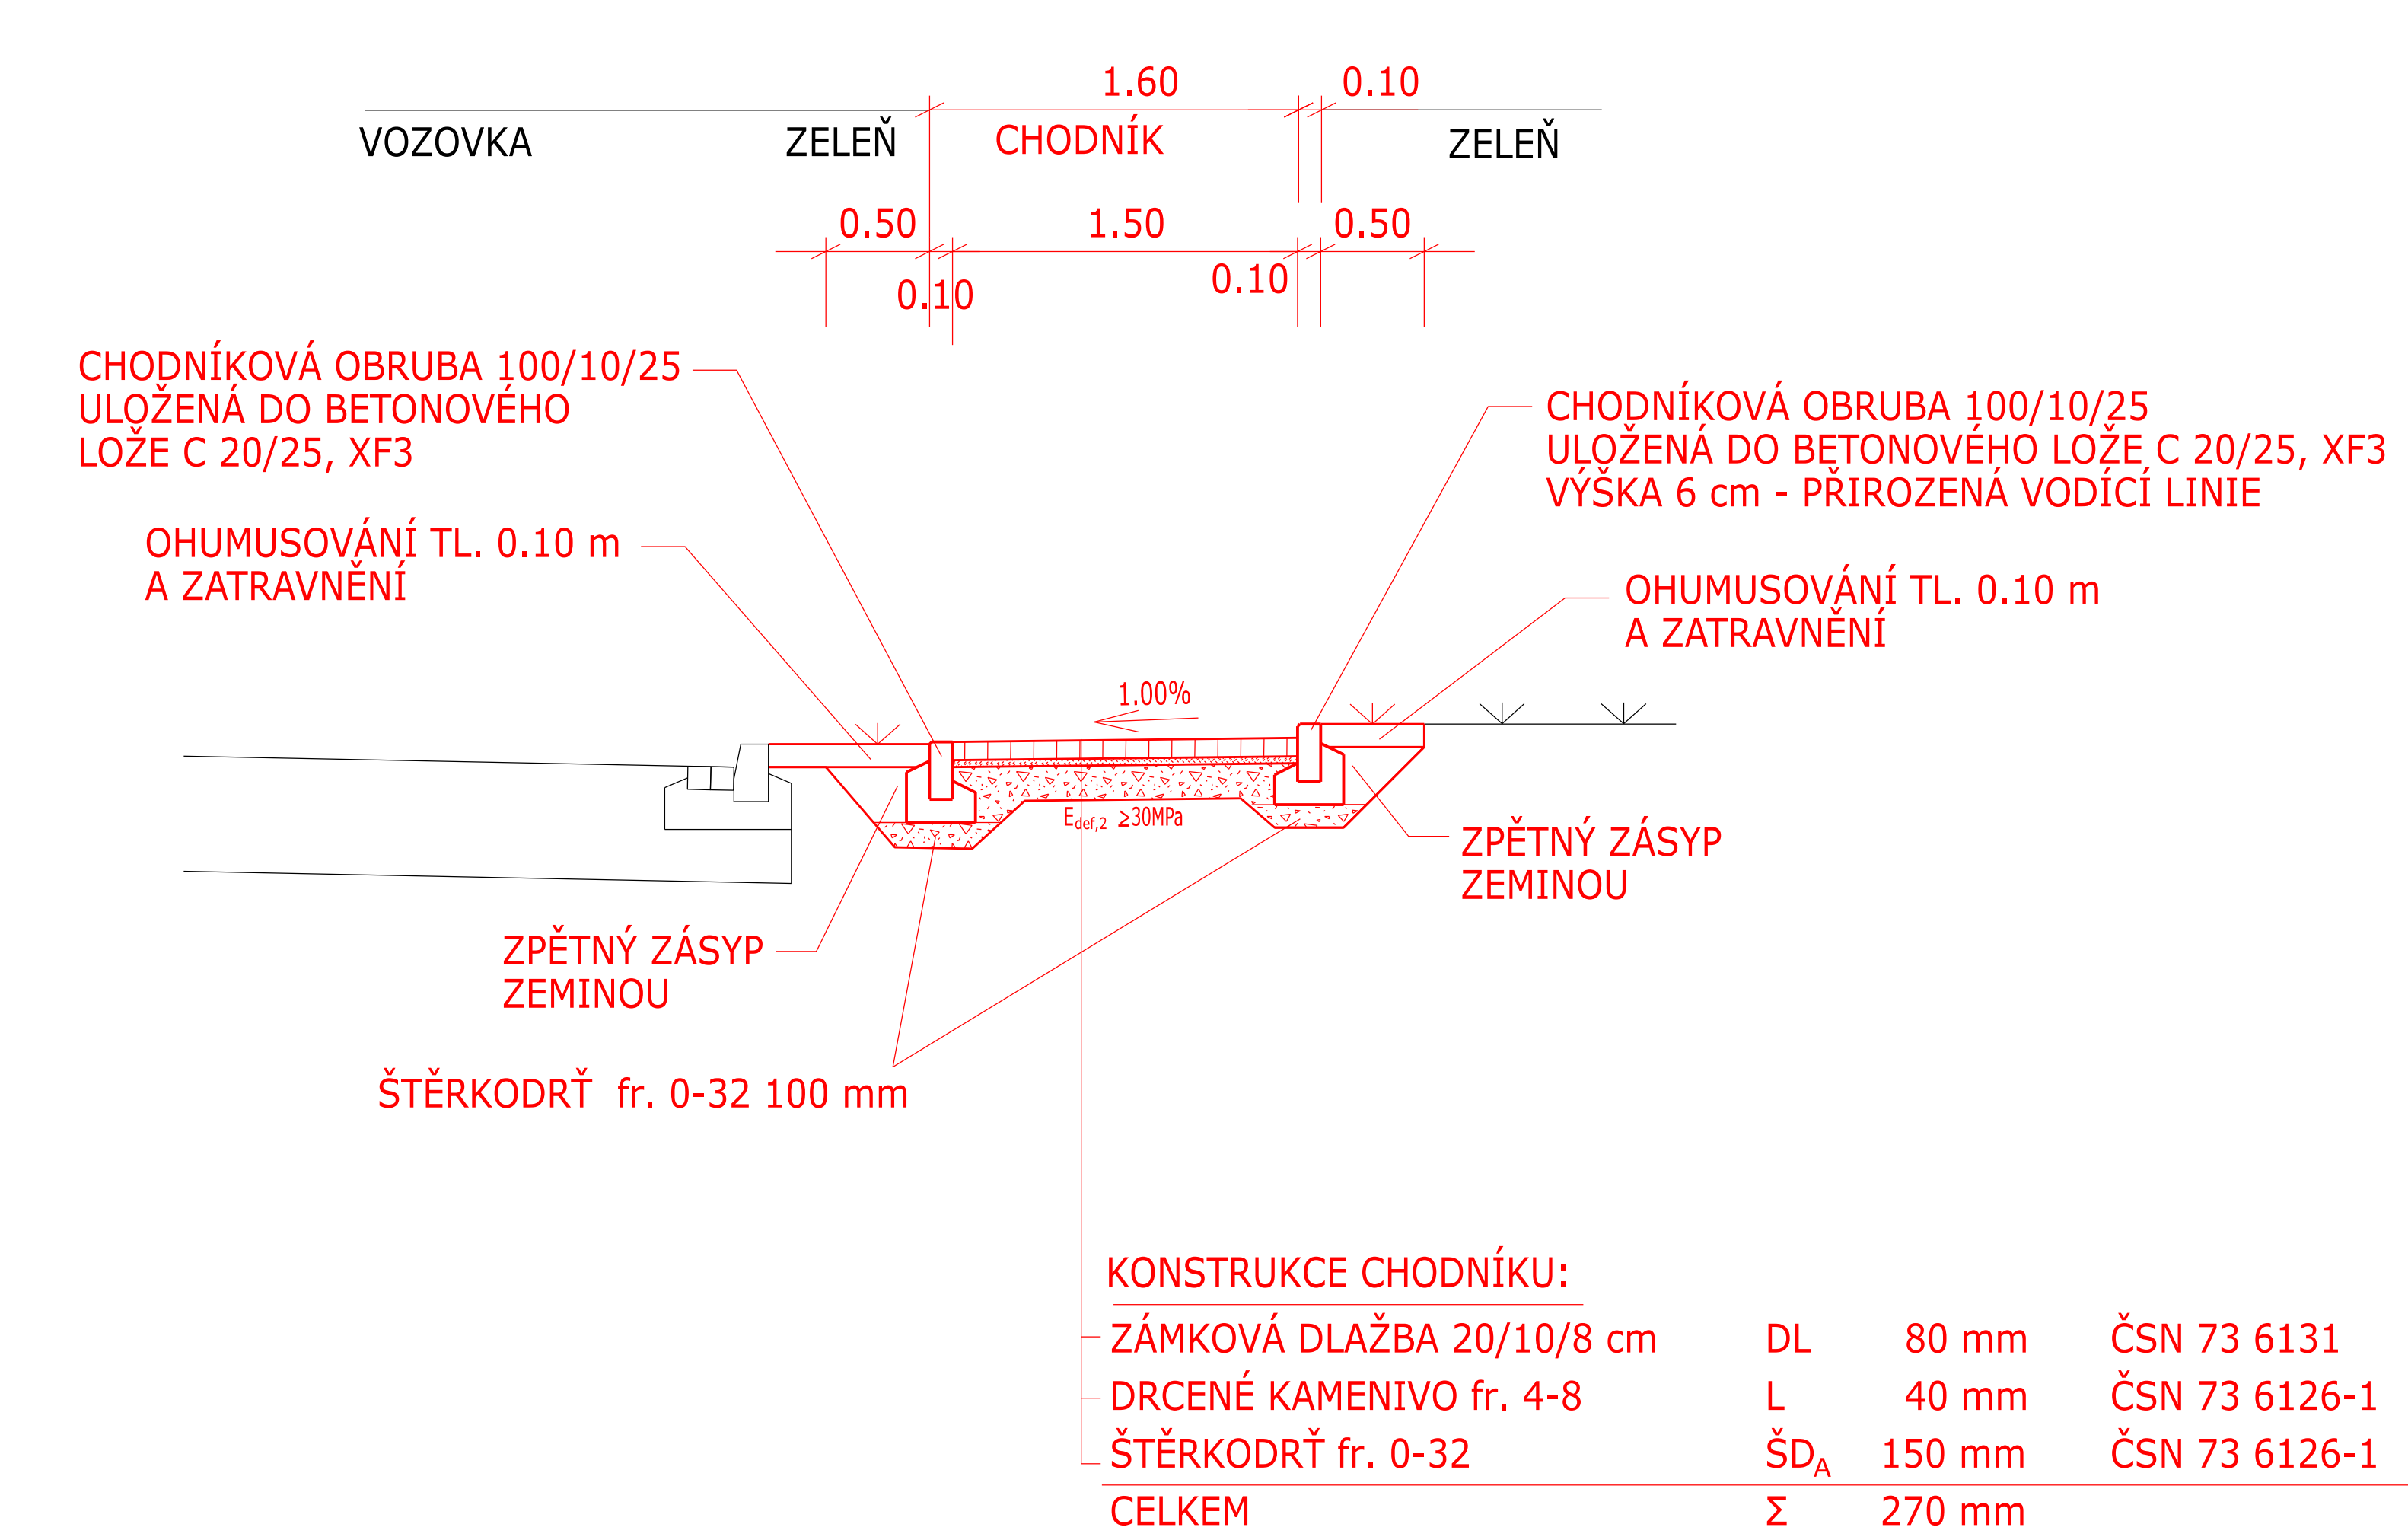

V MÍSTĚ VJEZDU

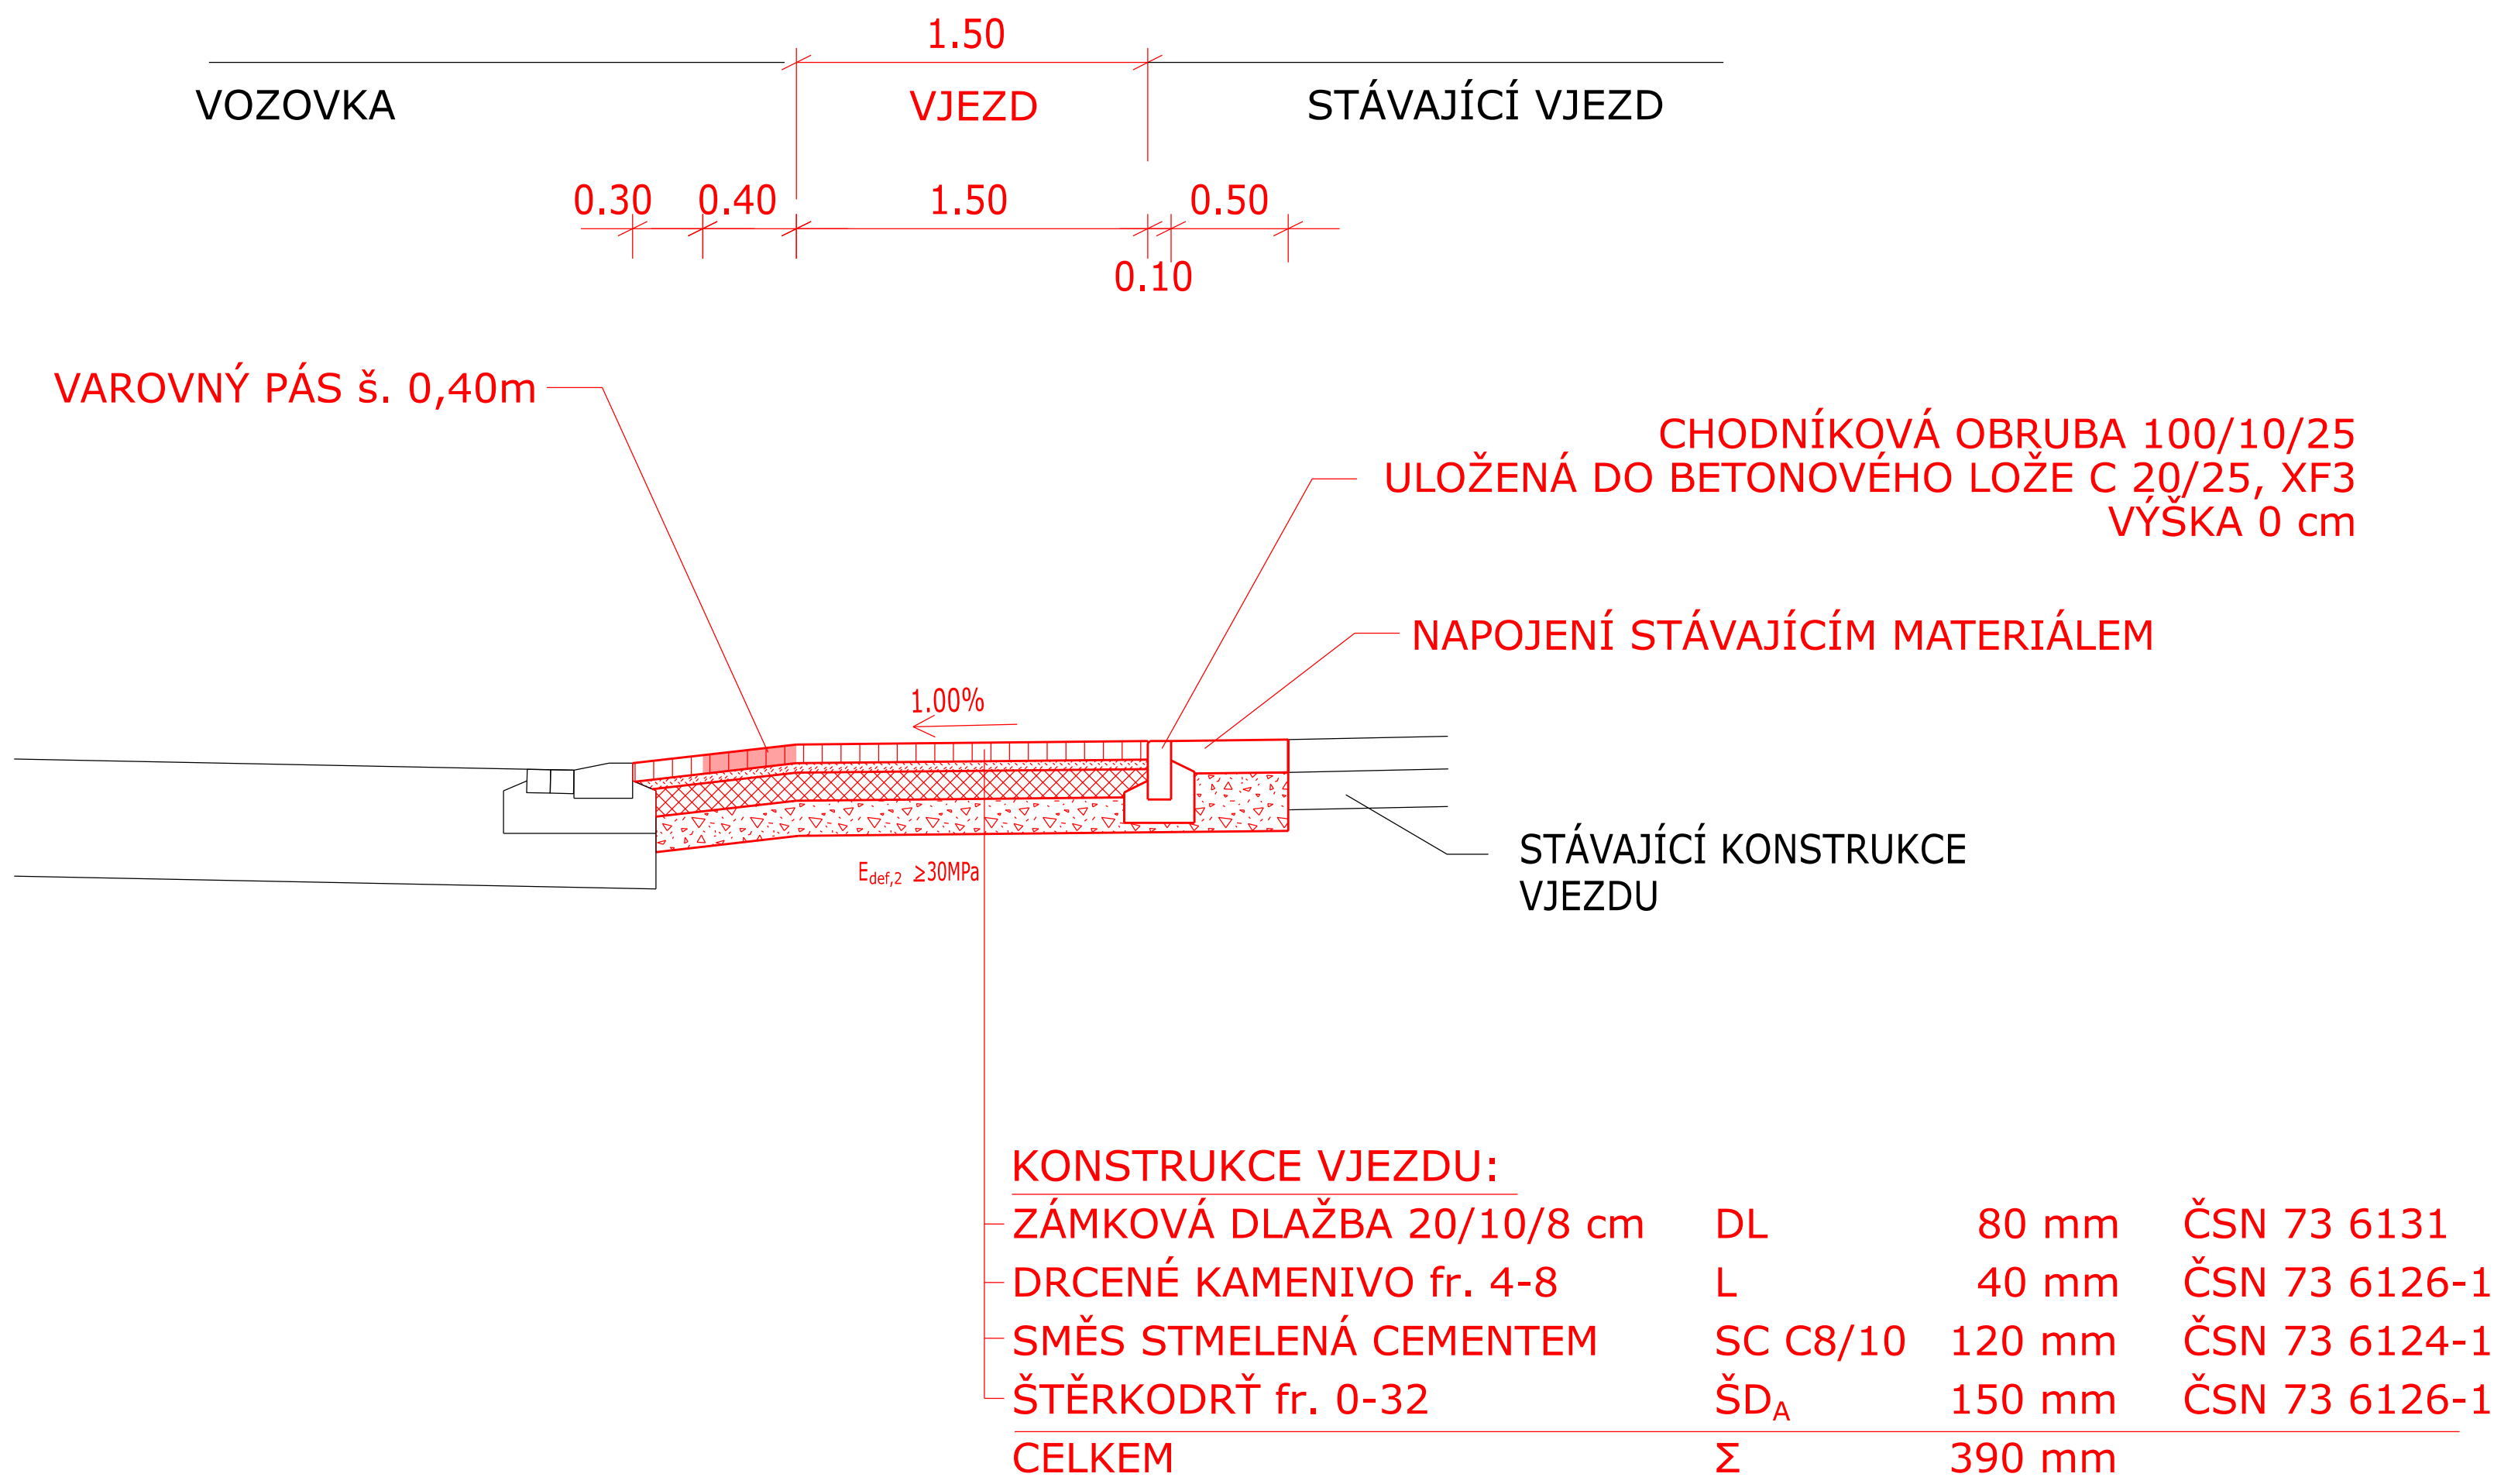

Souřadnicový systém: JTSK

Výškový systém: B.p.v

Zodp. projektant: Ing. Bořek Zvěďělík	Vypracoval: Ing. Bořek Zvěďělík	<div><div><div>PDS</div><div></div></div><div>Ing. Bořek Zvěďělík PROJEKCE DOPRAVNÍCH STAVEB Školní 13, 690 03 BŘECLAV zvedelik@pds-bv.cz</div></div>	
Měú: Město Břeclav	KrÚ: Jihomoravský	Datum:	VIII/2025
Objednatel: Město Břeclav, nám. T.G. Masaryka 42/3, 690 81		Číslo zakázky:	029-25
Akce: Břeclav - ul. U Padělku, chodník		Měřítko:	1 : 50
		Formát:	3 x A4
		Stupeň: PDPS	Výtisk číslo:
Příloha: VZOROVÉ PŘÍČNÉ ŘEZY		Příloha číslo: D.3.	