


PŮDORYS STROPU NAD 4.NP - BOURANÉ KONSTRUKCE, M1:50

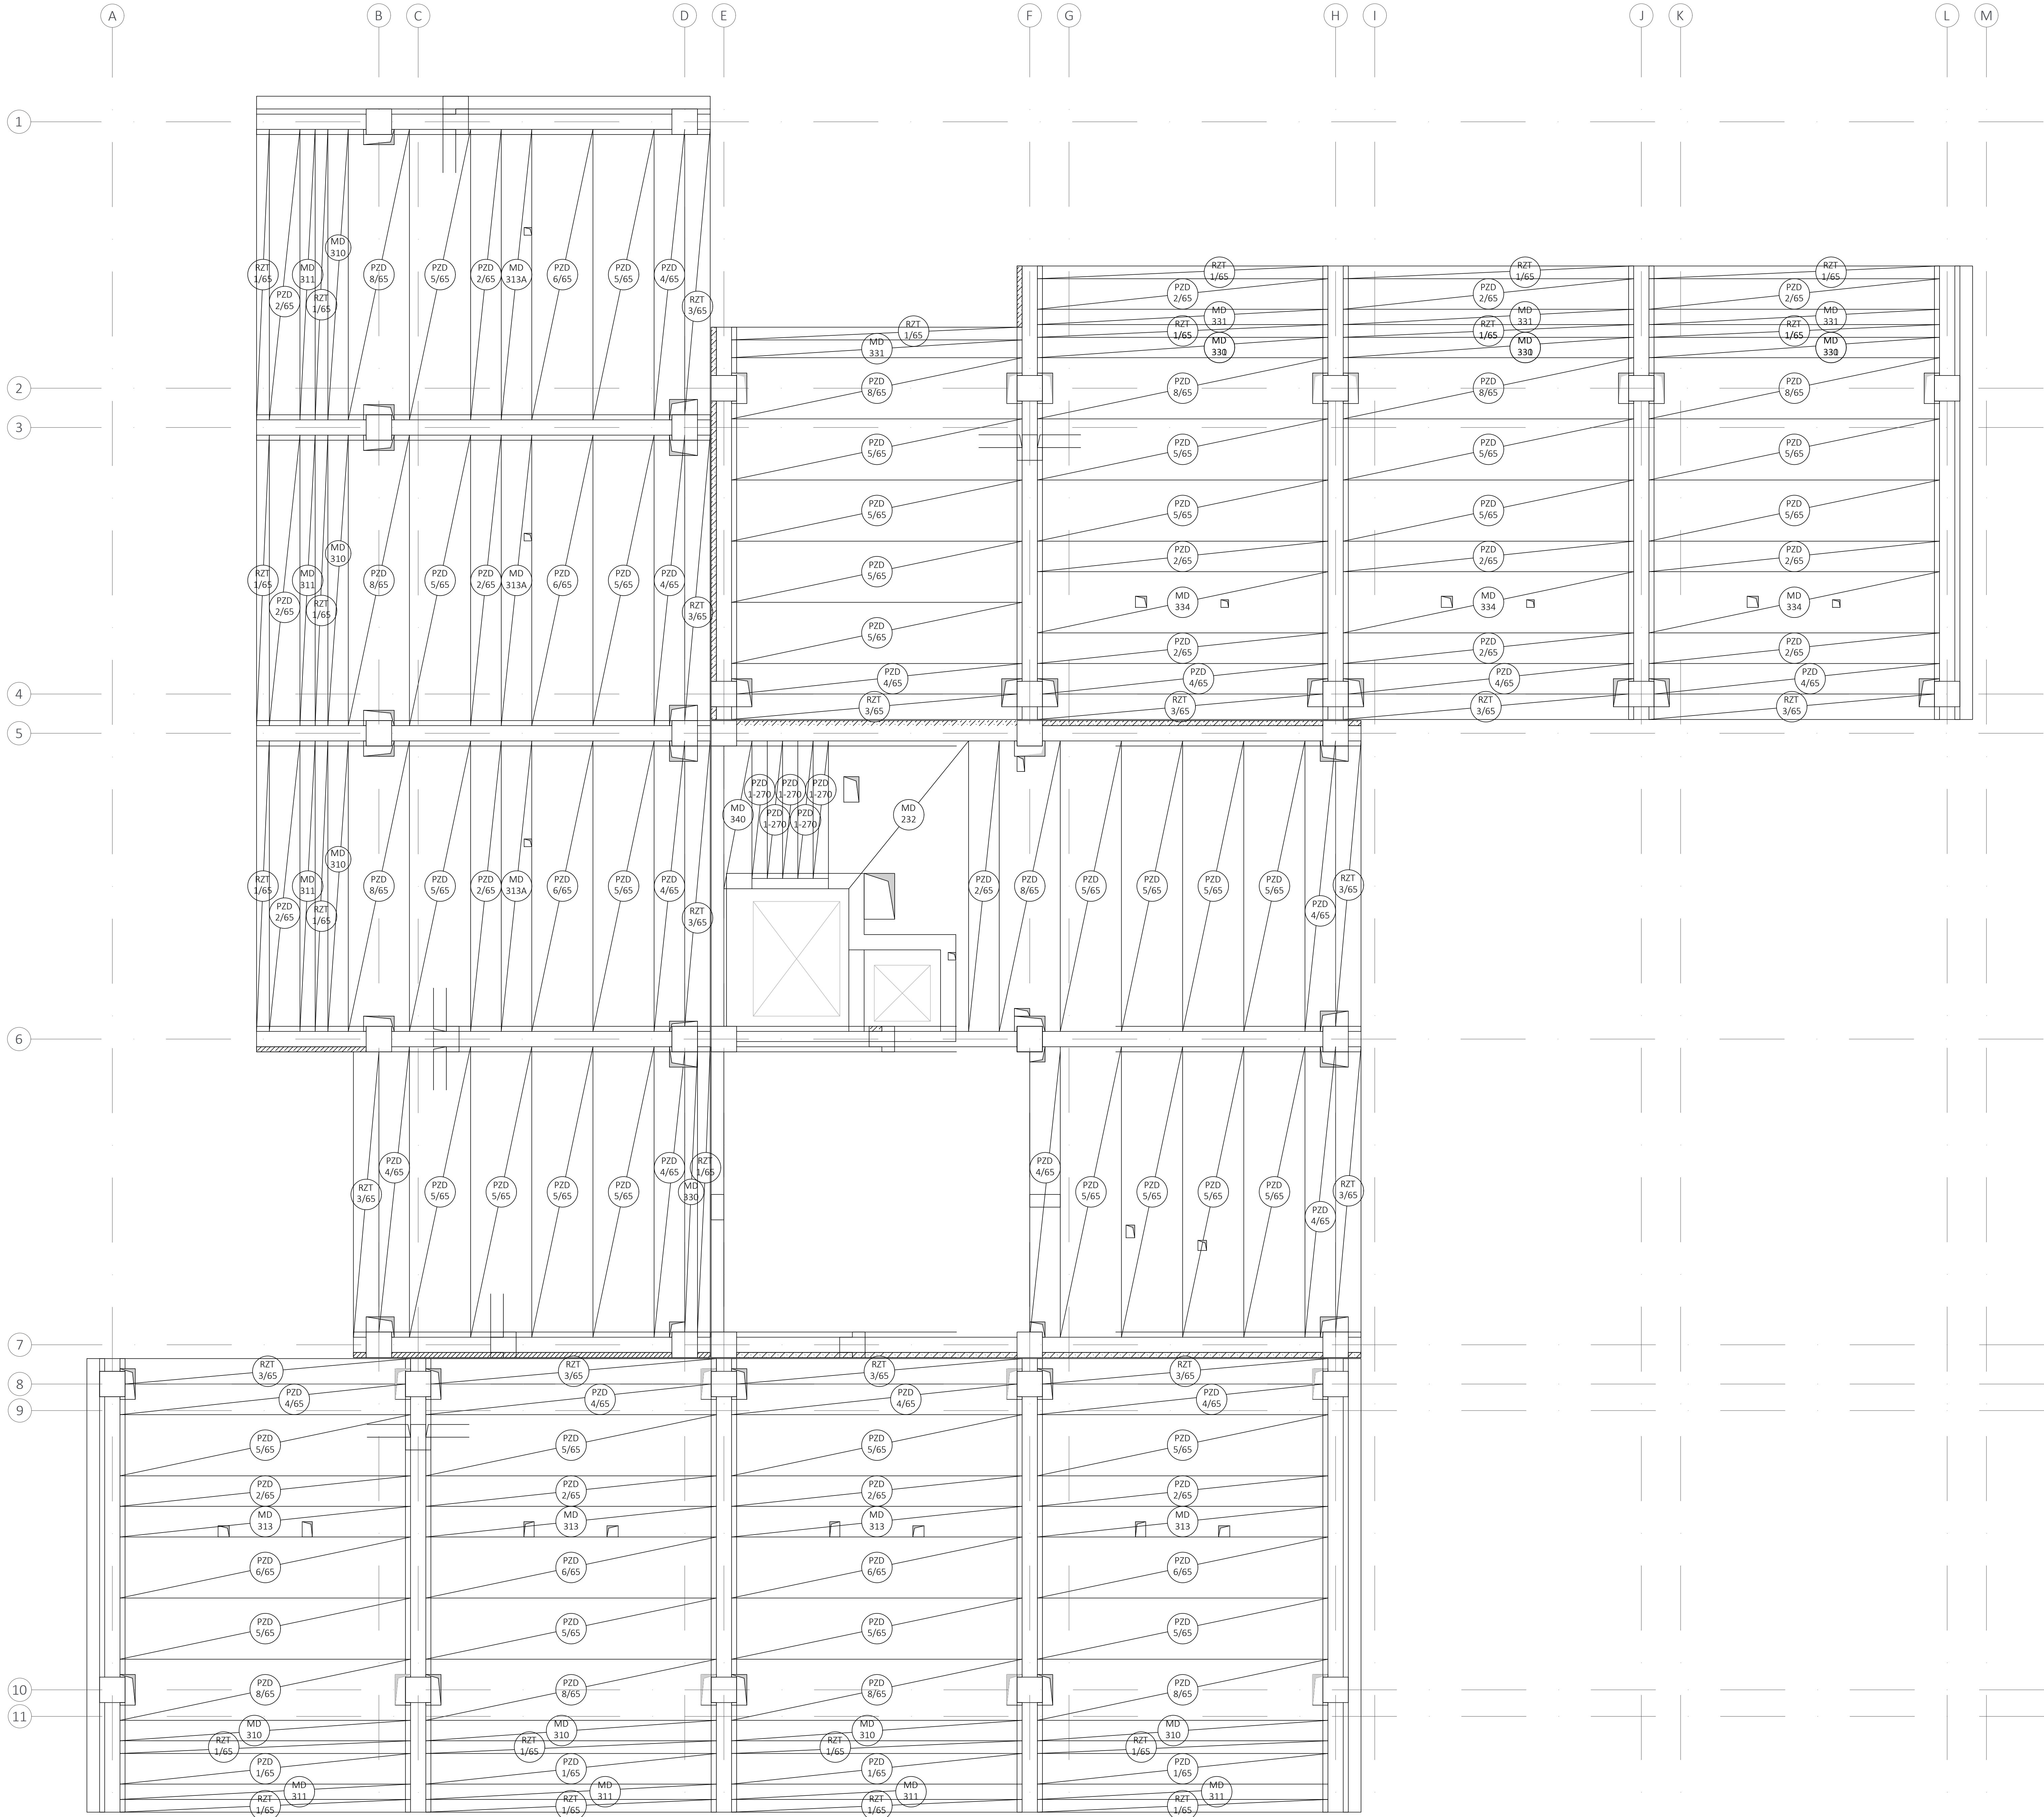

LEGENDA MATERIÁLŮ

- Stávající konstrukce
- Bourané konstrukce

POZNÁMKY

Všechny nové prostupy musí být koordinovány s D.1.2 - Stavebně konstrukčním řešením. Projektová dokumentace byla zpracována na základě původní dokumentace z roku 1974, projektová dokumentace renovace z roku 2010 a pasportu z roku 2014. V případě, že v průběhu realizace stavebních prací dojde ke zjištění nesrovnalostí projektové dokumentace a skutečného provedení, musí generální dodavatel neprodleně upozornit autorský dozor!

Nové prostupy/sacny, které mají být opatřeny požární úspávkou jsou definovány v jednotlivých profesních částech!

PZD desky budou po vyhotovení potřebných rozvodů opět navraceny zpět na místo (počítá se s náhradou 30 % celkové počtu desek)

Tyto poznámky platí obecně pro všechny výkresy a pro předmětný stavební záměr. Projektová dokumentace byla vypracována dle norem, vyhlášek a zákonů platných v době vypracování.

Textová část je nezbytnou součástí projektové dokumentace, je nutné dodržovat zásady technických listů a montážní postupy, které jsou uvedeny výrobcí jednotlivých materiálů a systémů. Jedná se hlavně o dodržení zásad při zřízení, při provádění tepelných izolací, hydroizolací, omítkových a podlahových systémů.

Další stavební úpravy je nutné koordinovat s projektanty ZTI, VZT, ELEKTRO, SLABOPROUD, PBŘ a STATIKA. Jakékoliv odchylky od projektové dokumentace je nutné předem konzultovat s projektantem této dokumentace!!!

		LIVINGSTAV	
autorizace		stupeň	
+0,000 = 158,570 m n. m., B. p. v.		DPS	
kontrola		vypracoval(a)	
Ing. arch. Jan Šnědel		Ing. Viktor Poláček	
místo stavby		datum	
název akce		formát	
stavební objekt		páre	
část projektu		měřítko	
název výkresu		číslo výkresu	
DOMOV SENIORŮ BŘECLAV		1:50	
Město Břeclav, Náměstí T.G. Masaryka 42/3, 690 02 Břeclav ul. Na Přelíně 2842/13, 690 03 Břeclav 3, k.ú. Břeclav (613584); parc. č. 2581/44, 3361, 3724/1, 4108		D.1.1.1.16	