



PŮDORYS STROPU NAD 1.NP - STÁVAJÍCÍ STAV, M1:50

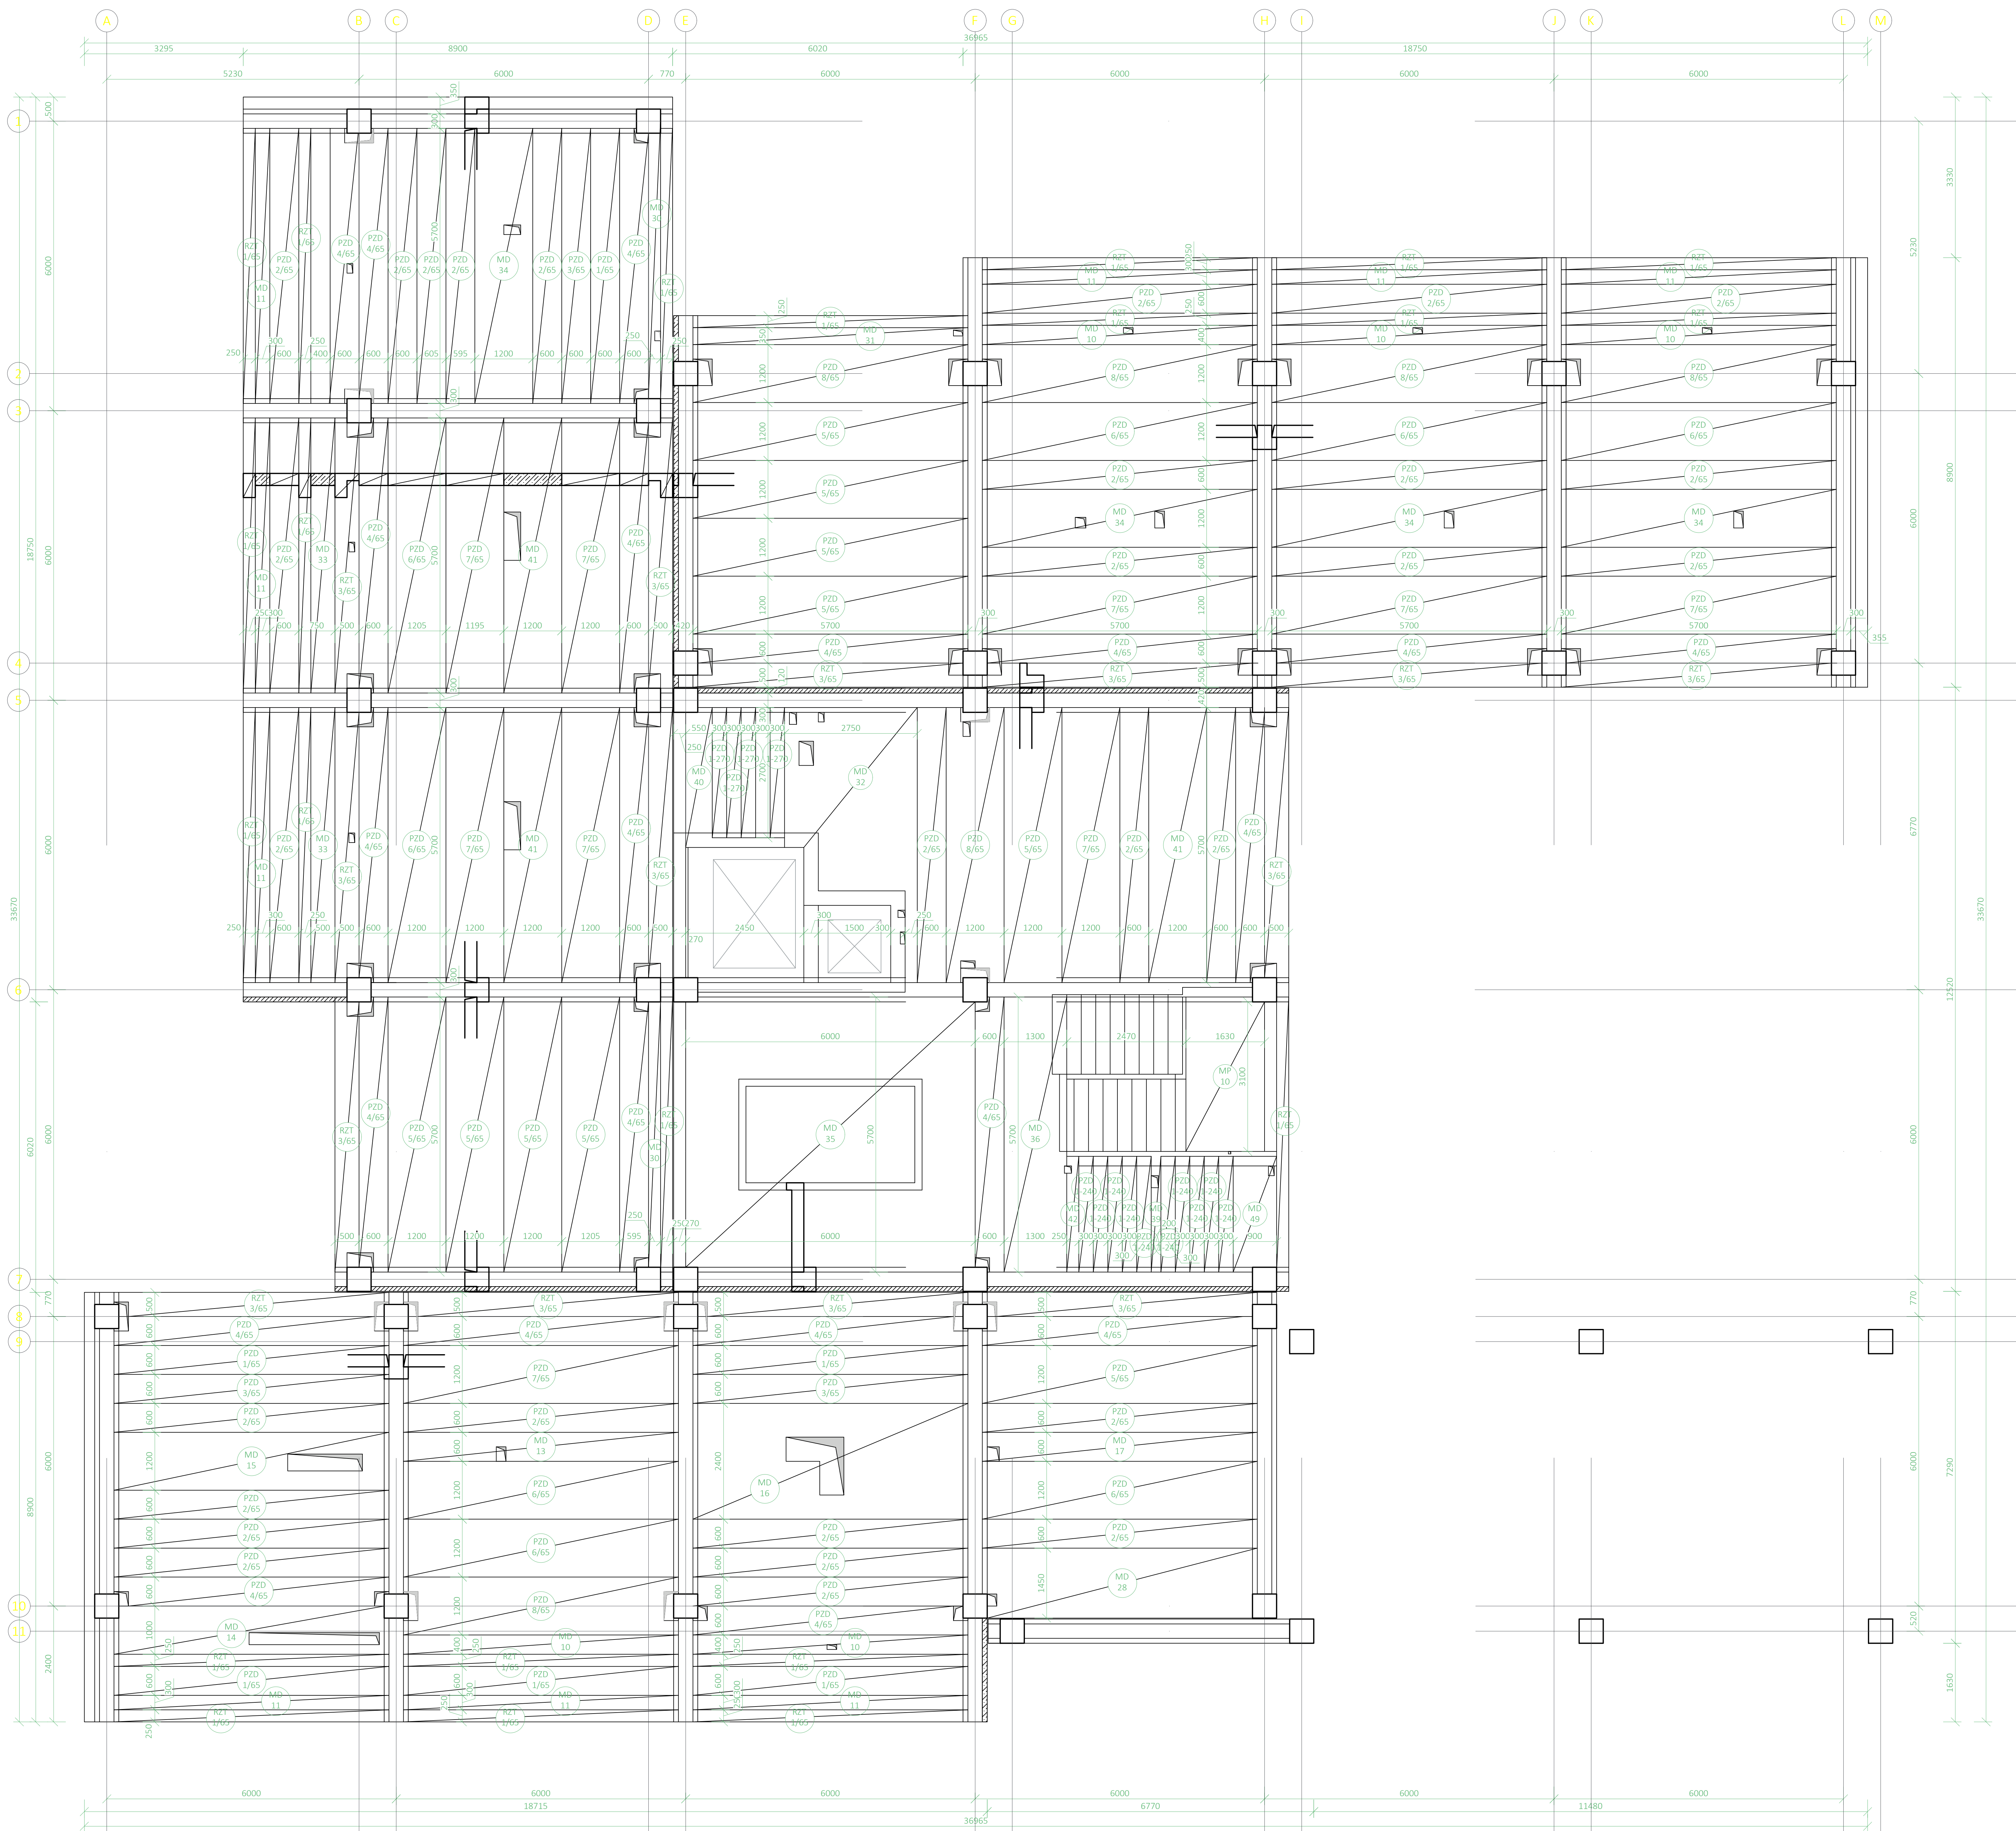

			
		Askeň - Hřenský 407/138a, 631 00 Hřensko www.livingstay.cz , 4784000000 +420 966 174 033, 0 75 97 97 97	
		platba účtenkou: 100 Kč včetně DPH platba předem: 100 Kč včetně DPH platba kartou: 100 Kč včetně DPH platba účtenkou: 100 Kč včetně DPH	
autorizace			
+0,000 = 155,70 m n. m., b. p. v.	revize	stůpeň	DPS
kontroloval	autor projektu	číslo zakázky	122 230-4
ing. arch. Jan Šedlák	ing. arch. Jan Šedlák	datum	10/2005
	ing. Vlastor Poláček	formát	105x84,1
Investor	Město Břeclav, Nádraží I. T. Masaryka 3/23, 690 02 Břeclav Na Pořídě 2842/13, 690 02 Břeclav 3, k. o. Břeclav [431584] parc. č. 2581/44, 336/1, 3747/41, 41/08		
místo stavby			
název akce	DOMOV SENIORŮ BŘECLAV		
stavební objekt	5001c - Pavilon C	pare	
část projektu	D - Architektonicko-stavební část - stávající stav	měřítko	číslo výkresu
název výkresu	PŮDORYS STROPU NAD 1.NP - STÁVAJÍCÍ STAV	1:50	D.1.1.12