


PŮDORYS STROPU NAD 3.NP - STÁVAJÍCÍ STAV, M1:50

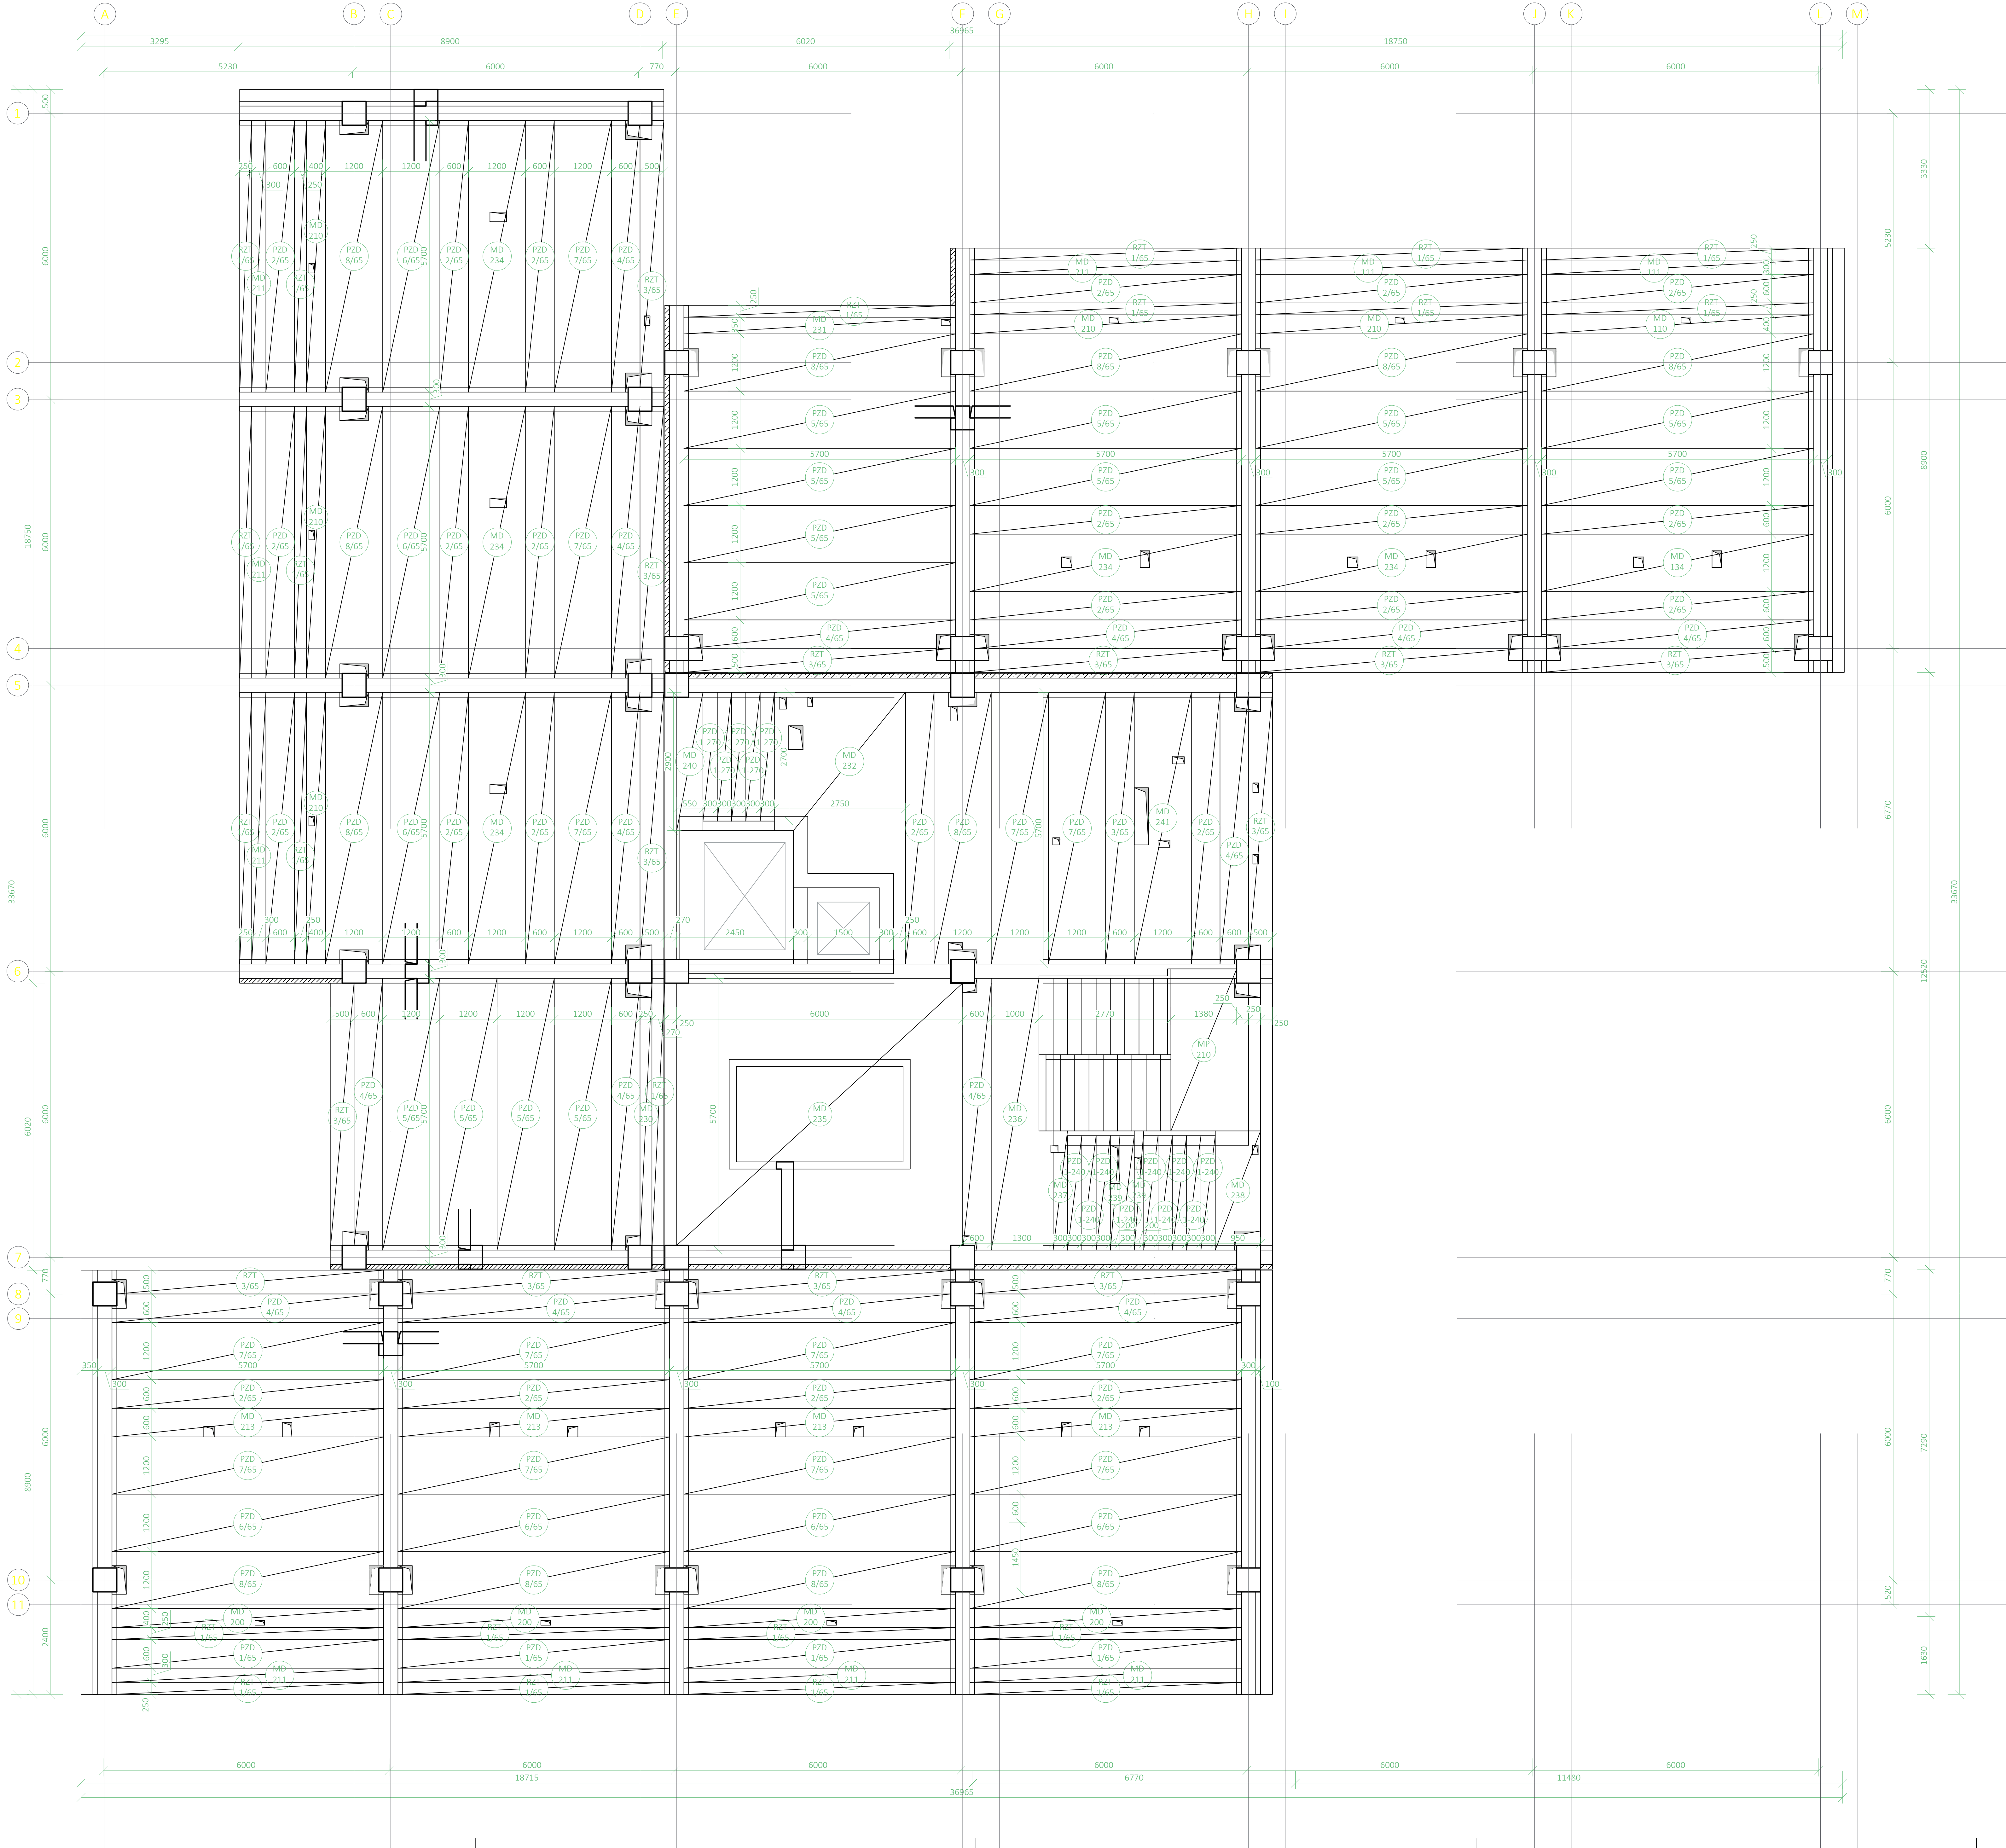

LIVINGSTAV			
Adresa: Hřbitov 401/238a, 602 00 Brno, www.livingstav.cz, info@livingstav.cz, +420 608 374 002, DI 05 v7/16/2			
Investor: Město Brno, Náměstí T.G. Masaryka 42/3, 602 02 Brno			
Místo stavby: ul. Na Příhaze 2842/13, 602 03 Brno, k.ú. Brno-střed (613584), parc. č. 2561/44, 3961, 3724/1, 4108			
Název akce: DOMOV SENIORŮ BRNO			
Stavební objekt: S001c - Pavilon C			
Část projektu: D - Architektonicko-stavební část - stávající stav			
Název výkresu: PŮDORYS STROPU NAD 3.NP - STÁVAJÍCÍ STAV			
autorizace		revize	
±0,000 = 158,570 m n. m., B. p. v.		stupeň	
kontrola		DPS	
Ing. arch. Jan Šnědel		autor projektu	
		vypracoval(a)	
		číslo zakázky	
		122 730-4	
		datum	
		10/2025	
		formát	
		1050x841	
		pare	
		měřítko	
		číslo výkresu	
		1:50	
		D.1.1.14	