


PŮDORYS STROPU NAD 4.NP - STÁVAJÍCÍ STAV, M1:50

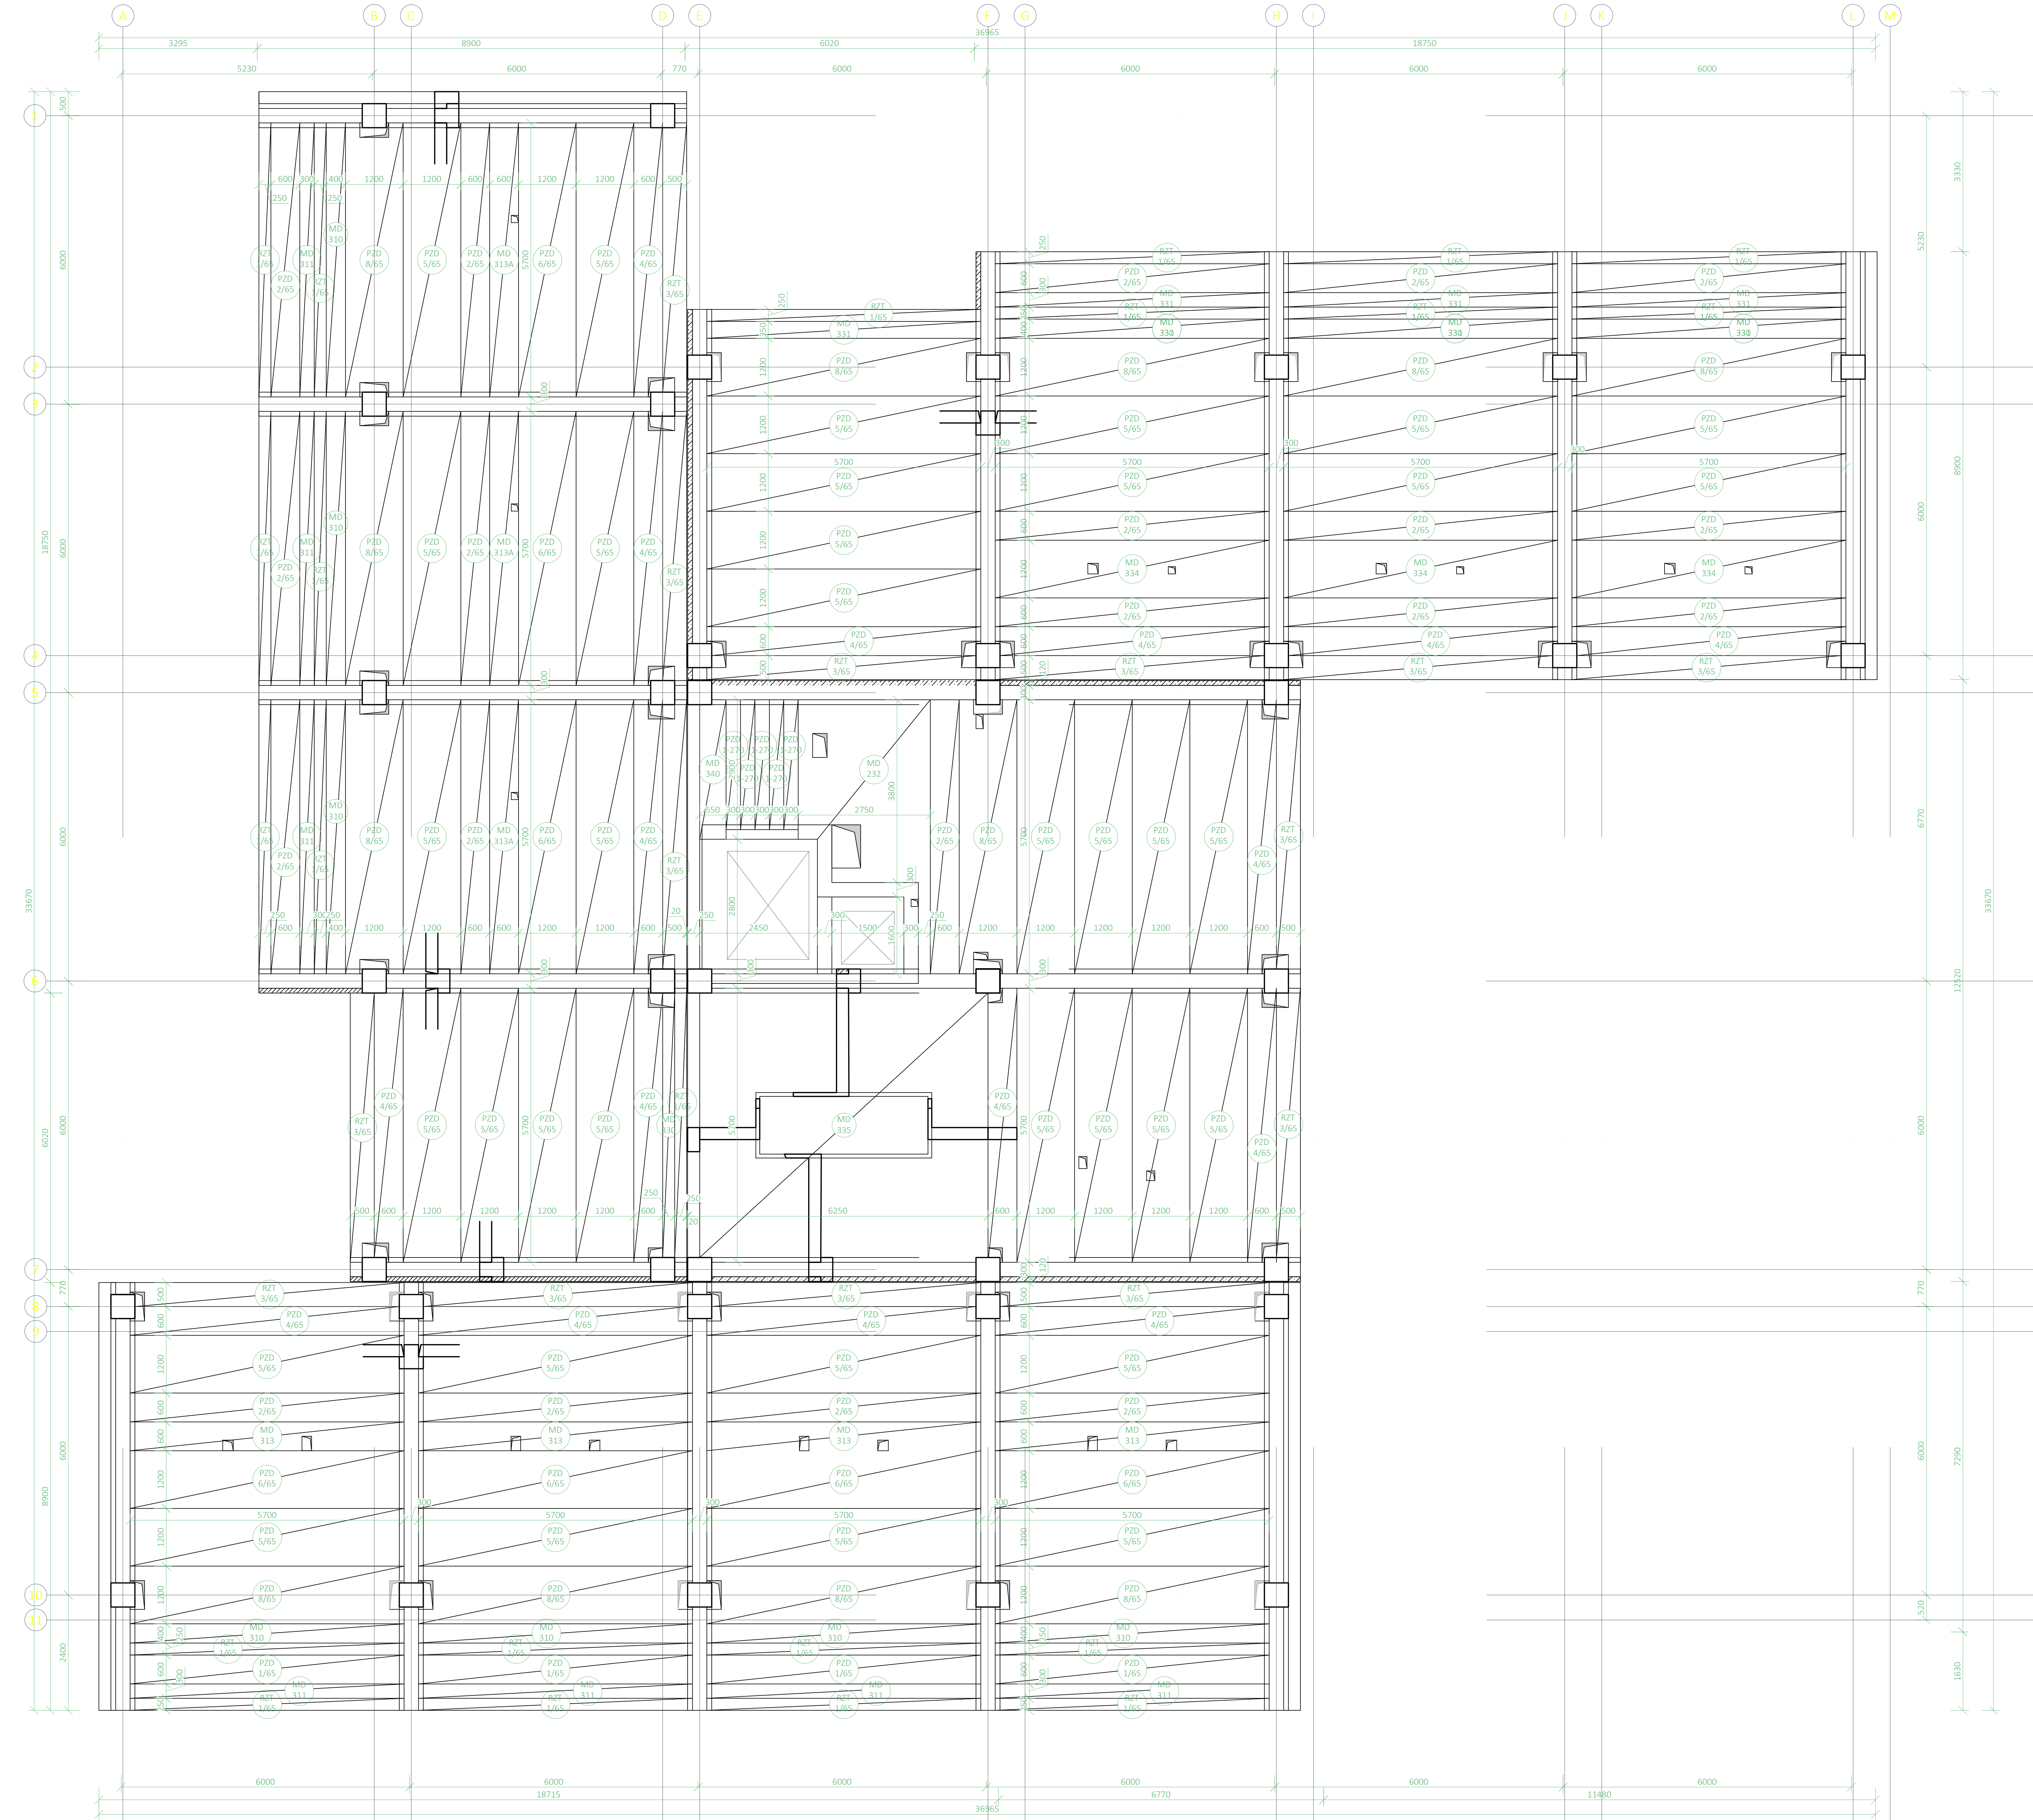

| | | | |
|---|--|---------------------|--|
| LIVINGSTAV | | | |
| Adresa: Hřbitov 407/138a, 602 00 Brno, www.livingstav.cz, info@livingstav.cz, +420 608 374 002, DI 05 v74e2 | | | |
| Autorem projektu je Ing. Viktor Poláček, DI 05 v74e2 | | | |
| Investor: Město Brno, Náměstí T.G. Masaryka 42/3, 602 02 Brno | | | |
| Místo stavby: ul. Na Příhazě 2842/13, 602 03 Brno | | | |
| Název akce: DOMOV SENIORŮ BRNO | | | |
| Stavební objekt: S001c - Pavilon C | | | |
| Část projektu: D - Architektonicko-stavební část - stávající stav | | | |
| Název výkresu: PŮDORYS STROPU NAD 4.NP - STÁVAJÍCÍ STAV | | | |
| autorizace | | revize | |
| kontrola | | vypracování | |
| ing. arch. Jan Šnědel | | ing. Viktor Poláček | |
| stupeň | | DPS | |
| číslo zakázky | | 122 730-4 | |
| datum | | 10/2025 | |
| formát | | 1050x941 | |
| pare | | měřítko | |
| číslo výkresu | | 1:50 | |
| D.1.1.1.15 | | | |