

1

2

3

4


5

6

7

8

9

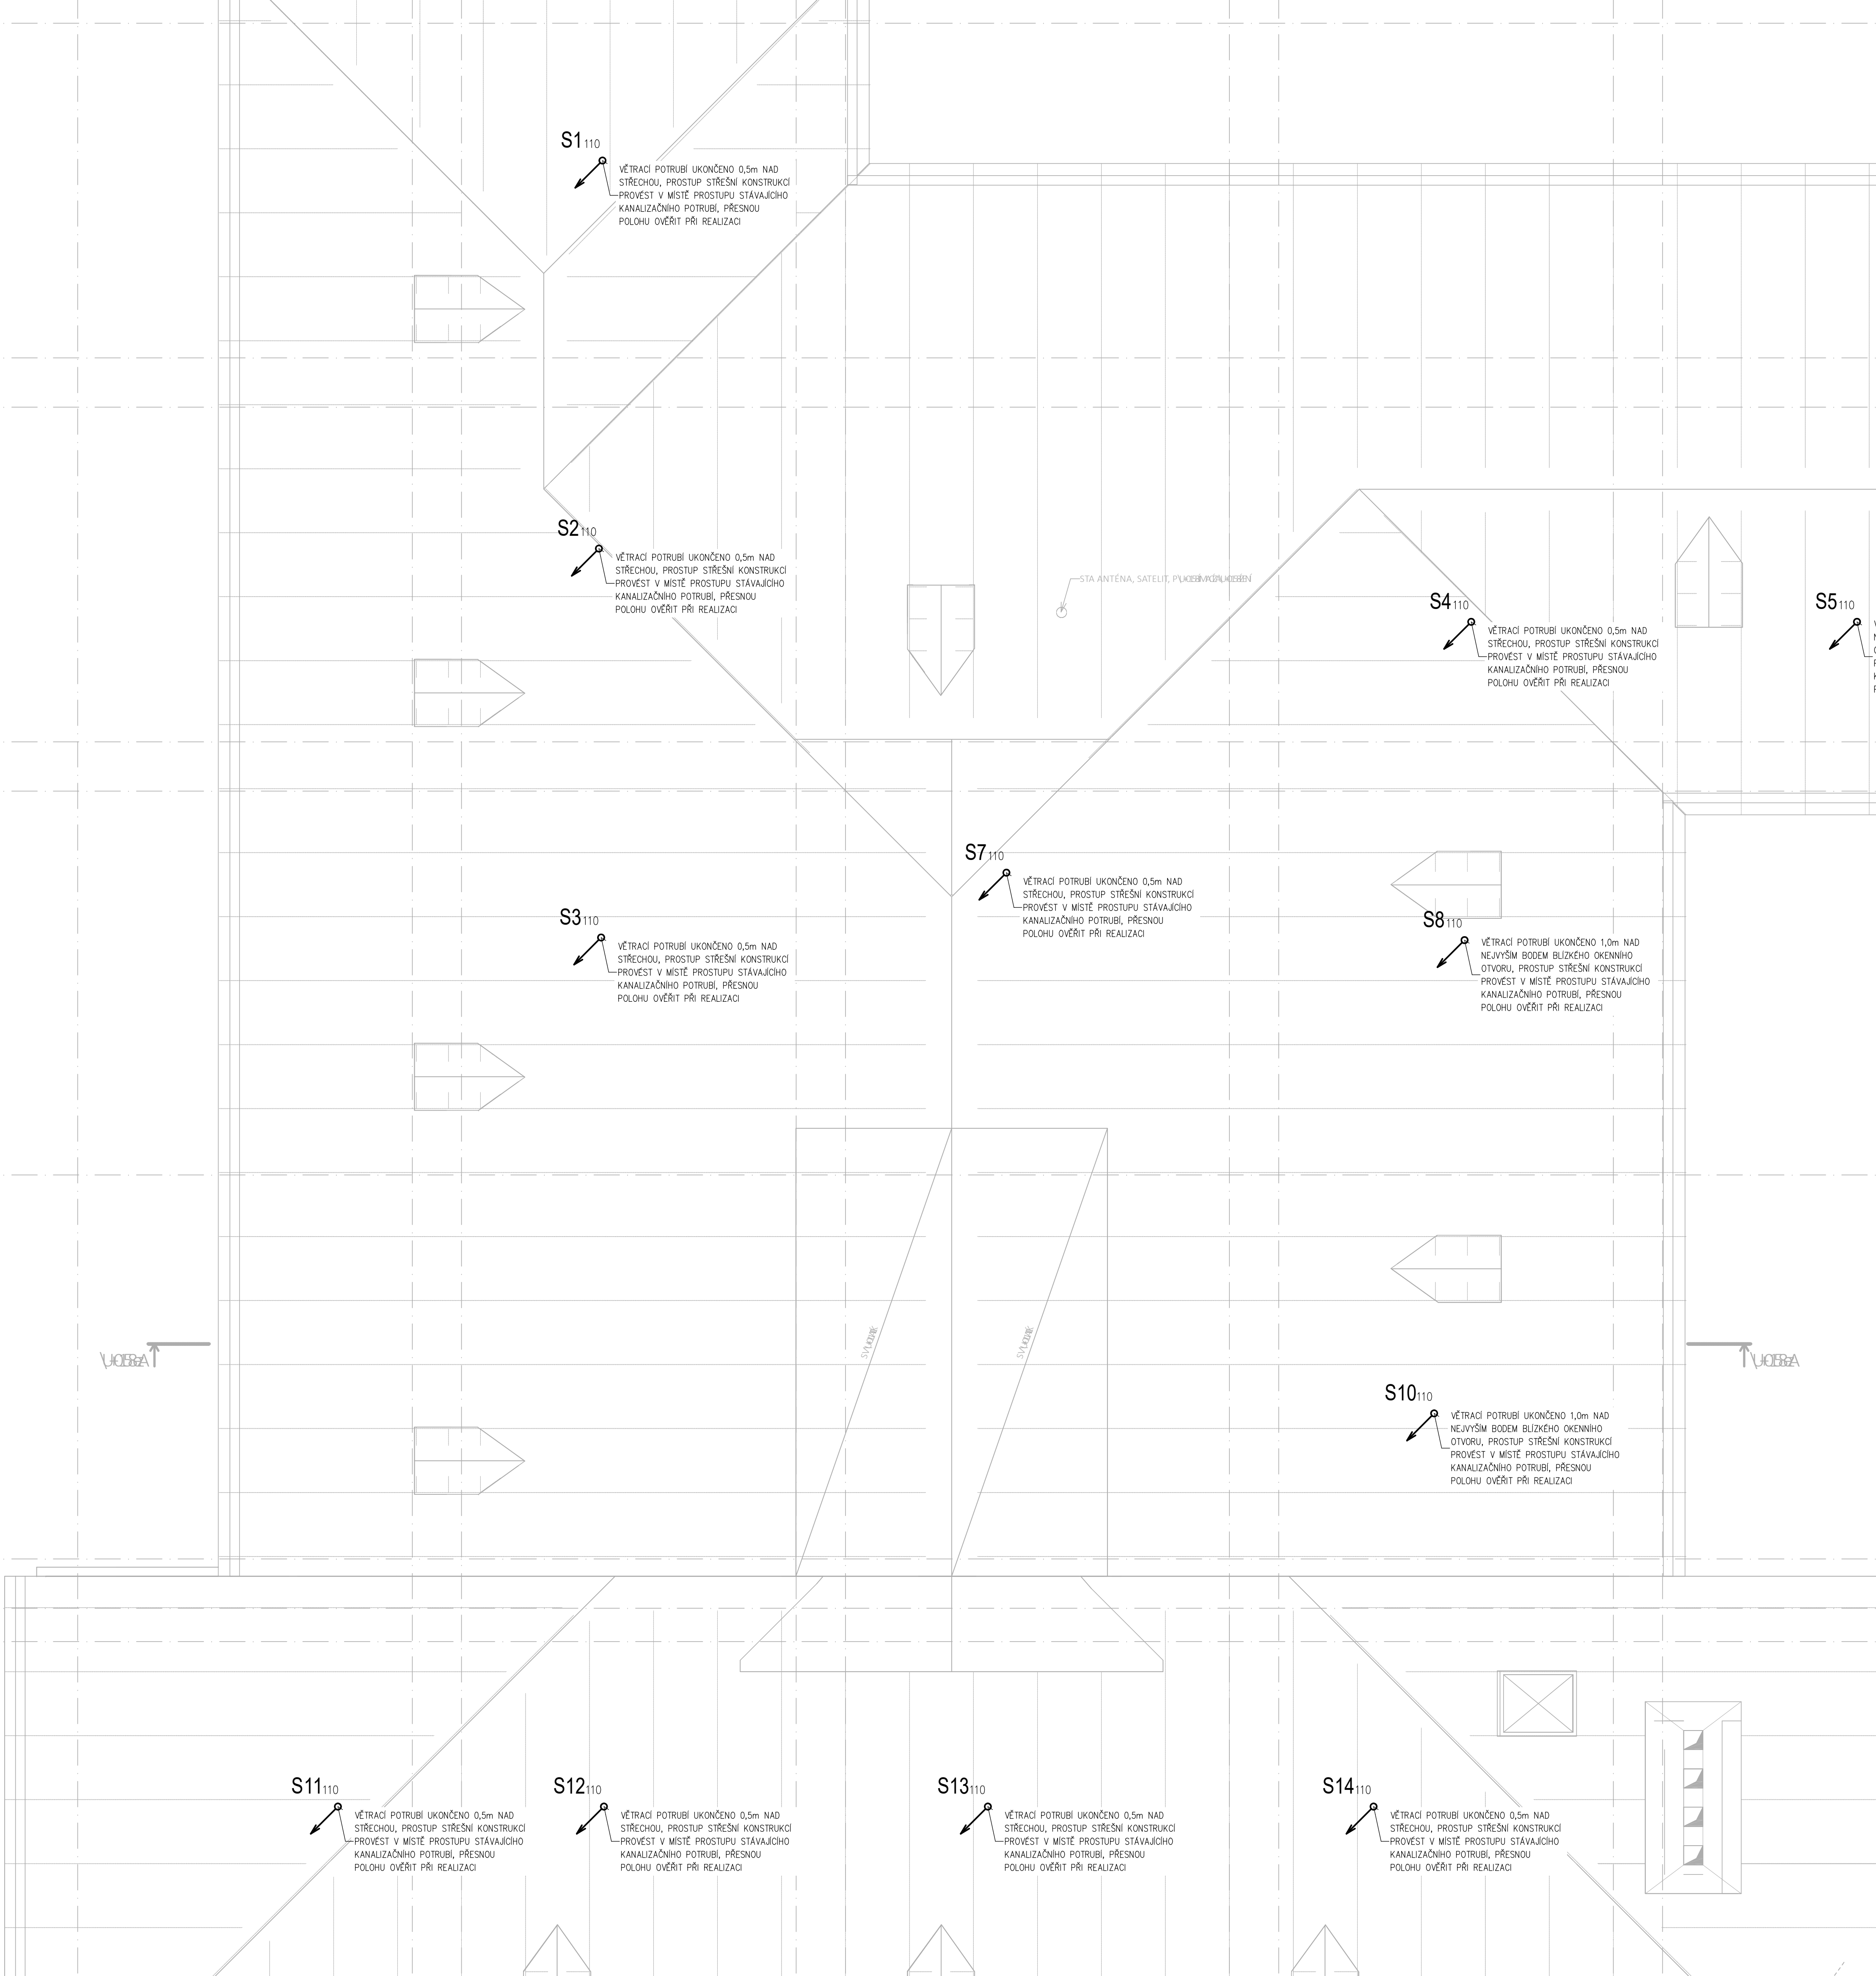

LEGENDA

- kanalizace spášková navrhovaná
- kanalizace spášková stávající
- S1<sub>110</sub> Odpadní potrubí spáškové kanalizace

vnější Øpotrubí [mm]	Vzdálenost podpor [mm]	
	horizontální směr (20–30x DN potrubí)	vertikální směr (20–30x DN potrubí)
40	1200	400
50	1500	500
75	1800	900
110	1800	1100

- POZNÁMKA
- KANALIZAČNÍ POTRUBÍ JE OZNAČENO VNĚJŠÍM PRŮMĚREM.
  - TRASA NOVÉHO ODPADNÍHO POTRUBÍ PŮVEDE VE TRASE STÁVAJÍCÍHO ODPADNÍHO POTRUBÍ
  - PŘESNOU POLOHU KANALIZAČNÍHO POTRUBÍ JE NUTNO NA STAVĚ KOORDINOVAT S OSTATNÍMI ROZVODY V OBJEKTU.
  - VEŠKERÉ PROSTUPY NOSNÝMI KONSTRUKCEMI JE NUTNO KONZULTOVAT SE STATIKEM.
  - NA PŘECHODU MEZI POŽÁRNÍMI ÚSEKY BUDE PROSTUPUJÍCÍ POTRUBÍ OPATŘENO POŽÁRNÍMI ÚCPÁVKAMI
  - POLOHA ODOBČEK Z ODPADNÍHO POTRUBÍ PRO NÁPOJENÍ STÁVAJÍCÍHO PŘÍPOJOVACÍHO POTRUBÍ JE ORIENTAČNÍ, JE NUTNO JI UPRĚSNIT DLE SKUTEČNÉ POLOHY STÁVAJÍCÍCH PŘÍPOJOVACÍCH POTRUBÍ
  - STÁVAJÍCÍ ROZVODY NEBYLO MOŽNÉ ZAMĚŘIT, A PROTO BUDE JEJICH POZICE A DIMENZE OVĚŘENA PŘI REALIZACI.

				<div>LIVINGSTAV</div> <div>Atelier: Hlinky 138a, 603 00 Brno, www.livingstav.cz, info@livingstav.cz, +420 606 374 102, ID DS: VY764</div> <div><small>vydání měřáku na tomto výkrese jsou uvedeny souběžně s názvem firmy, která je držitelkou autorských práv a poskytovatelé F&amp;E řešení</small></div>	
autorizace		revize		stupeň	DPS
0,000 = 158,57		autor projektu		číslo zakázky	L22 230-4
kontroloval		Ing. Tomáš Langer		datum	10/2025
Ing. Ivo Morawitz		Ing. Tomáš Langer		formát	840x630mm
investor	Město Břeclav, Náměstí T.G. Masaryka 42/3, 690 02 Břeclav				
ul. Na Pěšině 2842/13, 690 03 Břeclav 3; k.ú. Břeclav					
místo stavby	[613584]; parc. č. 2581/44, 3361, 3724/1, 4108				
název akce	DOMOV SENIORŮ BŘECLAV				
stavební objekt	S001c- Objekt C				pare
část projektu	D.1.4.1 Zdravotně technické instalace				měřítka
název výkresu	Půdorys střechy				číslo výkresu
					D.1.4.1-06