


LEGENDA


kanalizace spíškové nvrhované  
kanalizace spíškové stávající

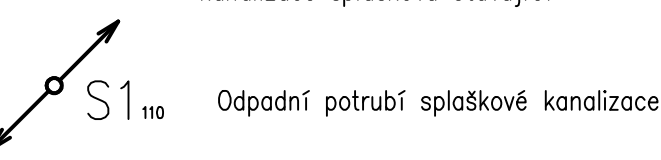

DOPORUČENÉ VZDÁLENOSTI FIXNÍCH BODŮ		
vnější spotřeba [mm]	Vzdálenost podpor [mm]	
	horizontální směr (20–30x DN potrubí)	vertikální směr (20–30x DN potrubí)
40	1200	400
50	1500	500
75	1800	900
110	1800	1100

POZNÁMKA

- KANALIZAČNÍ POTRUBÍ JE OZNAČENO VNĚJŠÍM PRŮMĚREM.
- TRASA NOVÉHO ODPADNÍHO POTRUBÍ PŮVEDE VE TRASE STÁVAJÍCÍHO ODPADNÍHO POTRUBÍ
- PŘESNOU POLOHU KANALIZAČNÍHO POTRUBÍ JE NUTNO NA STAVĚ KORDINOVAT S OSTATNÍMI ROZVOJY V OBEKTU.
- VŠECHY PROSTUPY NOSNÝMI KONSTRUKCÍM JE NUTNO JI UPEVNĚNÍ DLE SKUTEČNÉ POLOHY STÁVAJÍCÍCH PŘÍPOJOVACÍCH POTRUBÍ
- STÁVAJÍCÍ ROZVODY NEBLO MOŽNÉ ZAMĚRIT, A PROTO BUDE JEJICH PODoba DIMENZE Ověřena PŘI REALIZACI.

 

<b>LIVINGSTAV</b> <small>Auditor: Hřivák 138a, 602 00 Brno, www.livingstav.cz, info@livingstav.cz +420 606 314 102, 01 05 97 74 02 livingstav@livingstav.cz, livingstav.cz, livingstav.cz</small>			
autorizace 0,000 = 158,57			
kontroloval Ing. Ivo Morawitz		autor projektu Ing. Tomáš Langer	
investor Město Břeclav, Náměstí T.G. Masaryka 42/3, 690 02 Břeclav		stupeň DPS	
místo stavby ul. Na Pěšíně 2842/13, 690 03 Břeclav 3; k.ú. Břeclav [613584]; parc. č. 2581/44, 3361, 3724/1, 4108		číslo zakázky datum L22 230-4 10/2025	
název akce DOMOV SENIORŮ BŘECLAV		formát 1680x420mm	
stavební objekt S001c - Objekt C		pare	
část projektu D.1.4.1 Zdravotně technické instalace		měřtko 1:50	
název výkresu Schéma kanalizace- řezy podlažími		číslo výkresu D.1.4.1-11	