Zóna C5.2 = 4,5 W

Zóna C5.1 = 4,5 W

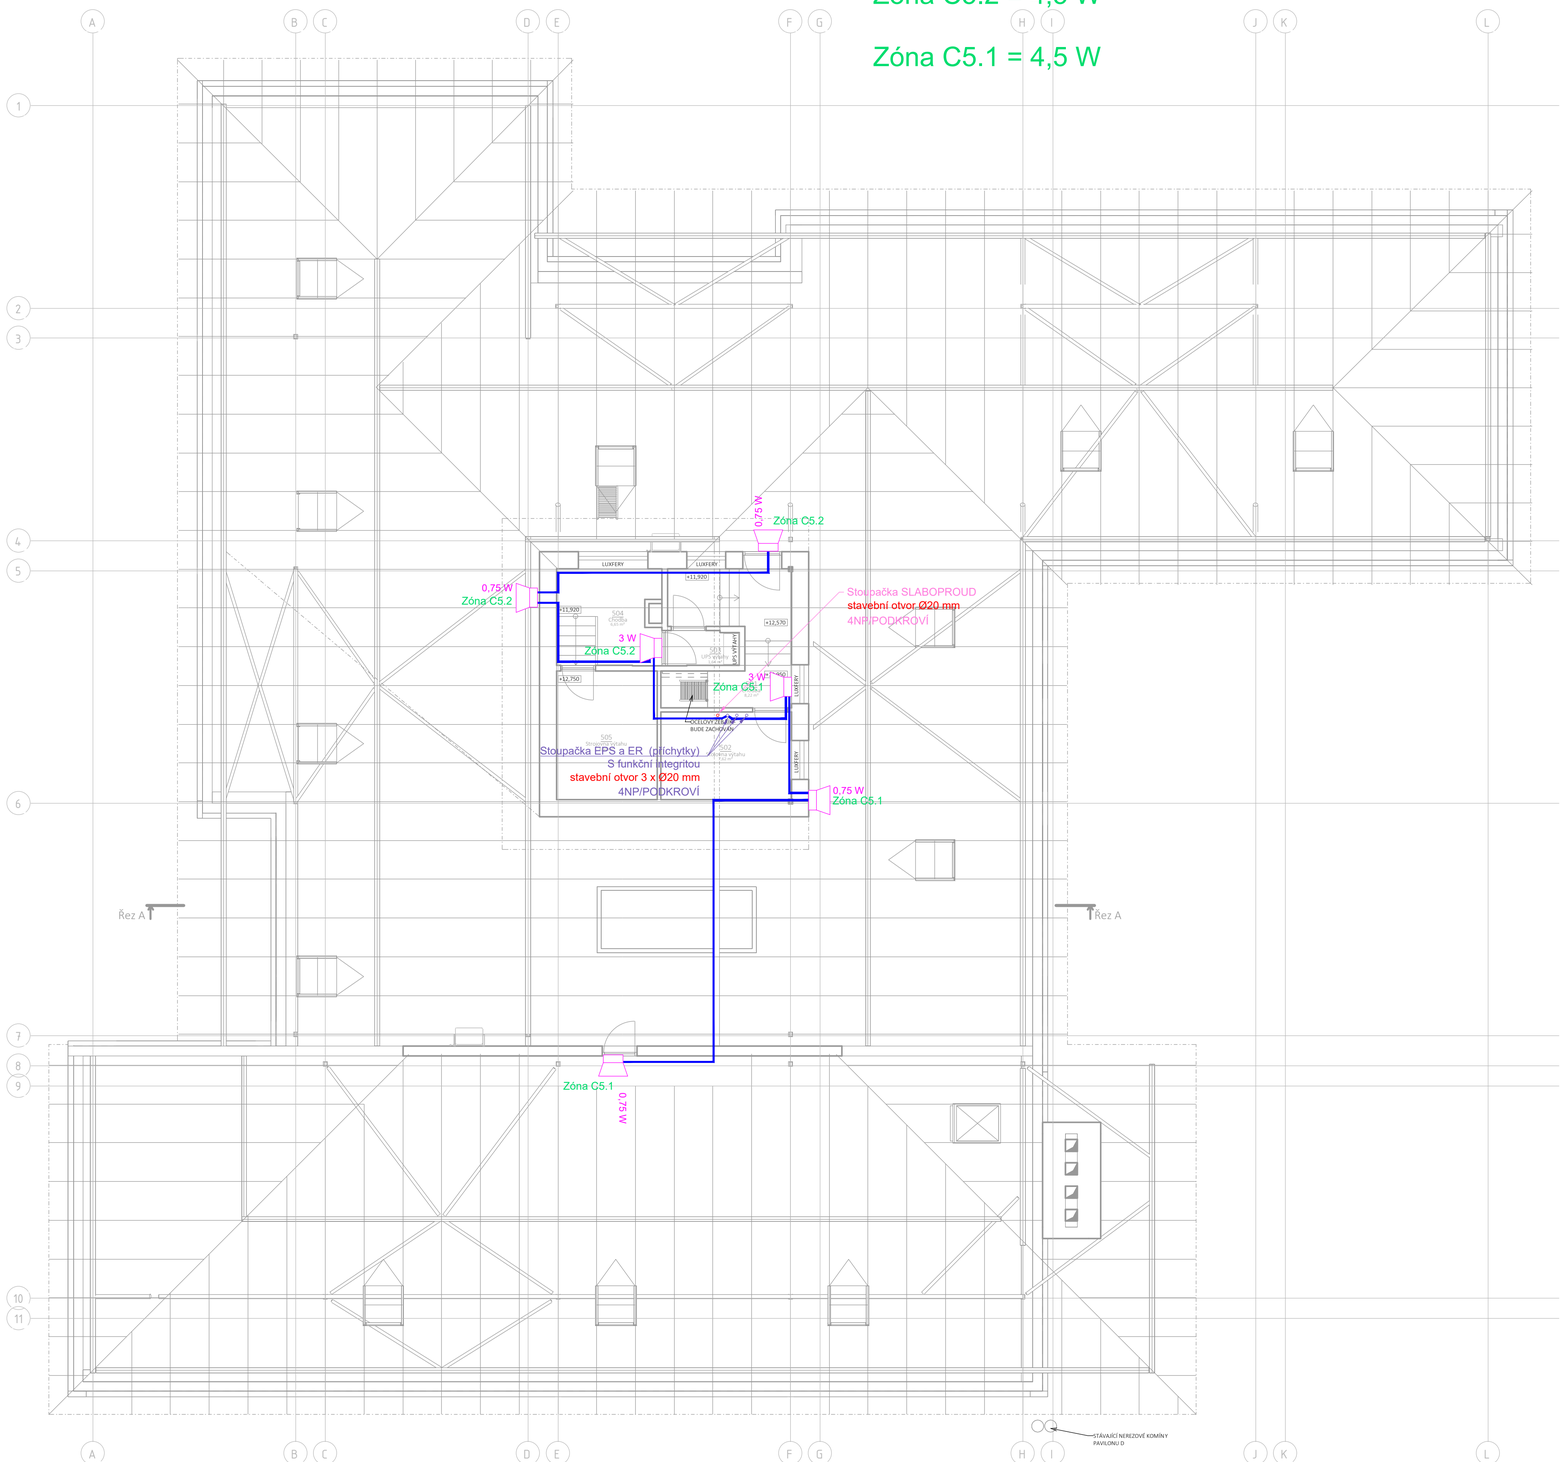


LEGENDA ER:

- 0,75 W — Reproduktor nástěnný, skříňový
- 1,25 W, IP65 — Zvukový projektor, IP65
- 0,75 W, IP33 — Stropní reproduktor, IP33, odolný vůči chlóru
- 0,75 W, IP33.P — Stropní reproduktor, IP33, odolný vůči chlóru, přisazená montáž
- Stanice hlasatele
- RACK profese ER

NÁVAZNOSTI:

- EPS — Ústředna elektrické požární signalizace EPS

TRASY:

- Trasa repro ER
- Trasa stanice hlasatele ER
- Trasa návazností EPS

Poznámka:
Je nutné zachovat prostorové rezervy pro nerealizované slaboproudé trasy a stoupačky pro následující etapu výstavby!


LIVINGSTAV

Ateliér: Hlinky 138a, 603 00 Brno,
www.livingstav.cz, info@livingstav.cz,
+420 606 374 102, ID DS: yr7ucj



VEŠKERÉ INFORMACE NA TOMTO VÝKRESE JSOU DUŠEVNÍM VLASTNICTVÍM FIRMY AMPIO, SPOL. S R.O., BEZ SOUHLASU NESMÍ BÝT KOPÍROVÁNY A POSKYTOVÁNY TŘETÍ OSOBĚ


| | | | | |
|---|---|---|---|---|
| autorizace | | | | |
| 0,000 = 158,57 | | revize | stupeň | DPS |
| kontroloval | autor projektu | vypracoval(a) | číslo zakázky | L22 230-4 |
| Ing. Michal Teplý | Ing. arch. Jan Snášel | Ing. Michal Teplý | datum | 10/2025 |
| | | | formát | A1 |
| investor | Město Břeclav, Náměstí T.G. Masaryka 42/3, 690 02 Břeclav | | | |
| místo stavby | ul. Na Pěšině 2842/13, 690 03 Břeclav 3; k.ú. Břeclav [613584]; parc. č. 2581/44, 3361, 3724/1, 4108 | | | |
| název akce | Domov seniorů Břeclav | | | |
| stavební objekt | SO01c - Objekt C | | pare | * |
| část projektu | D.1.4.8 EPS a ER | | měřítko | číslo výkresu |
| název výkresu | Dispozice ER - PODKROVÍ | | 1.80 | D.1.4.8_112 |