

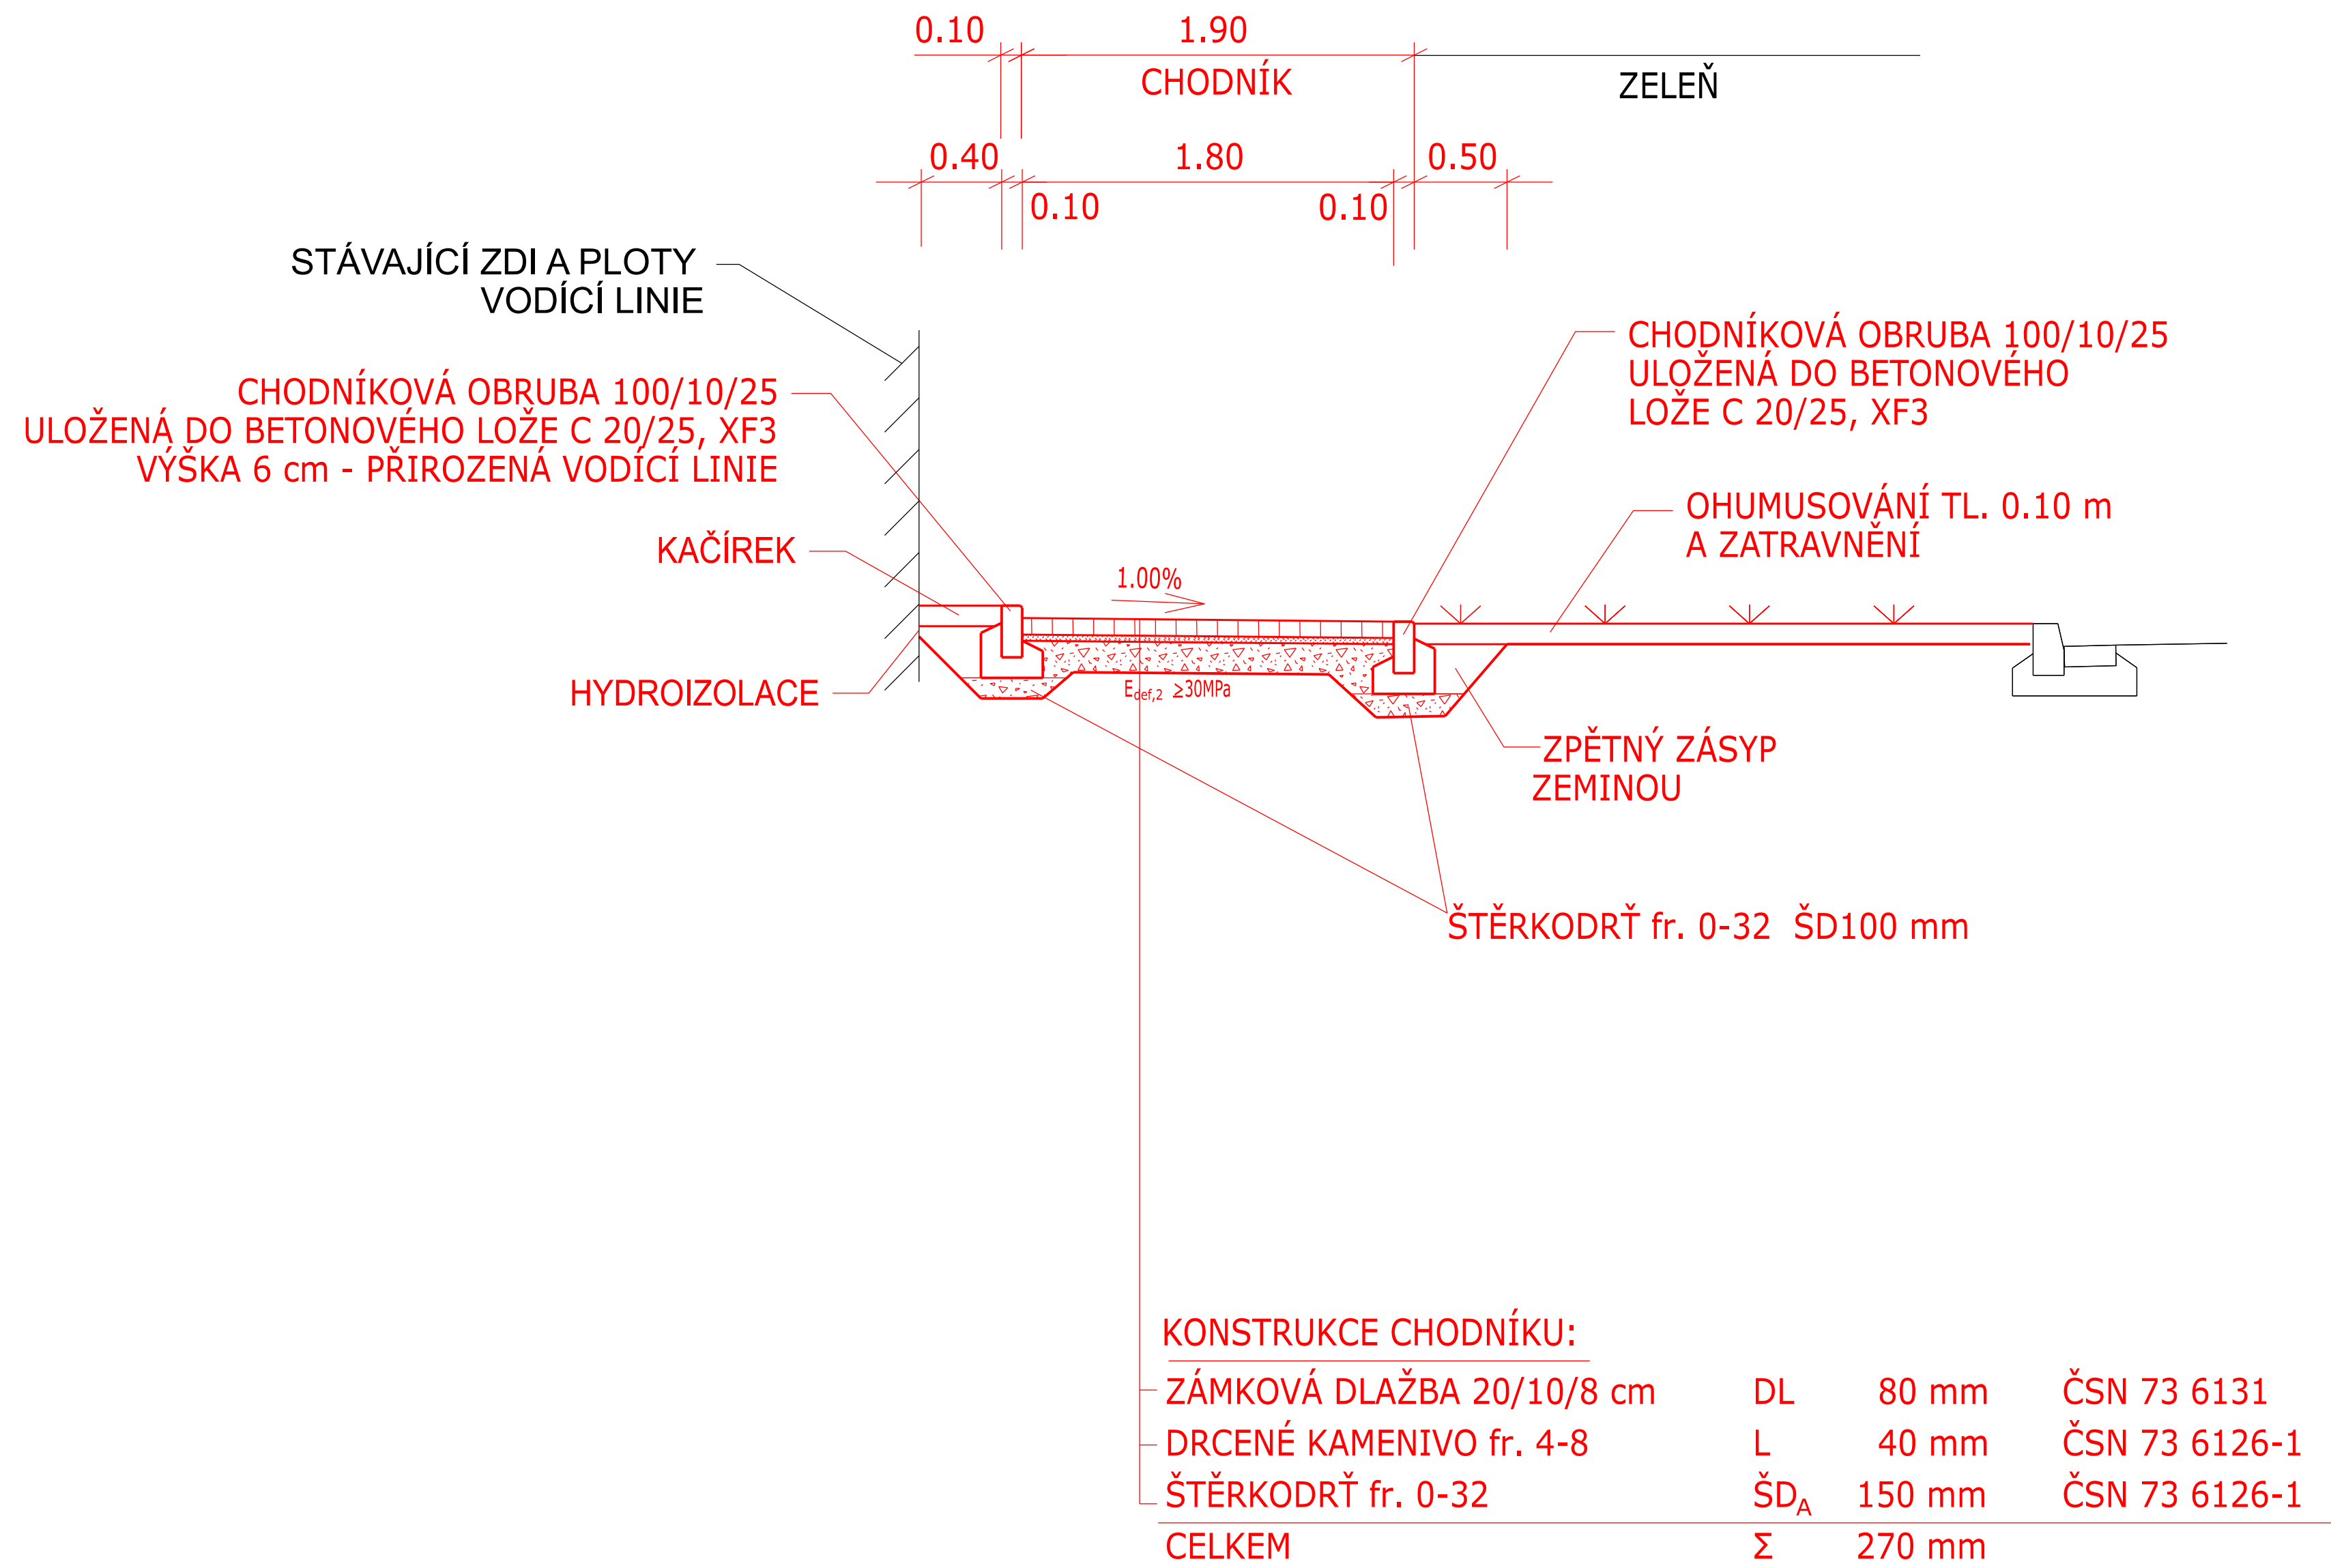



VZOROVÉ PŘÍČNÉ ŘEZY

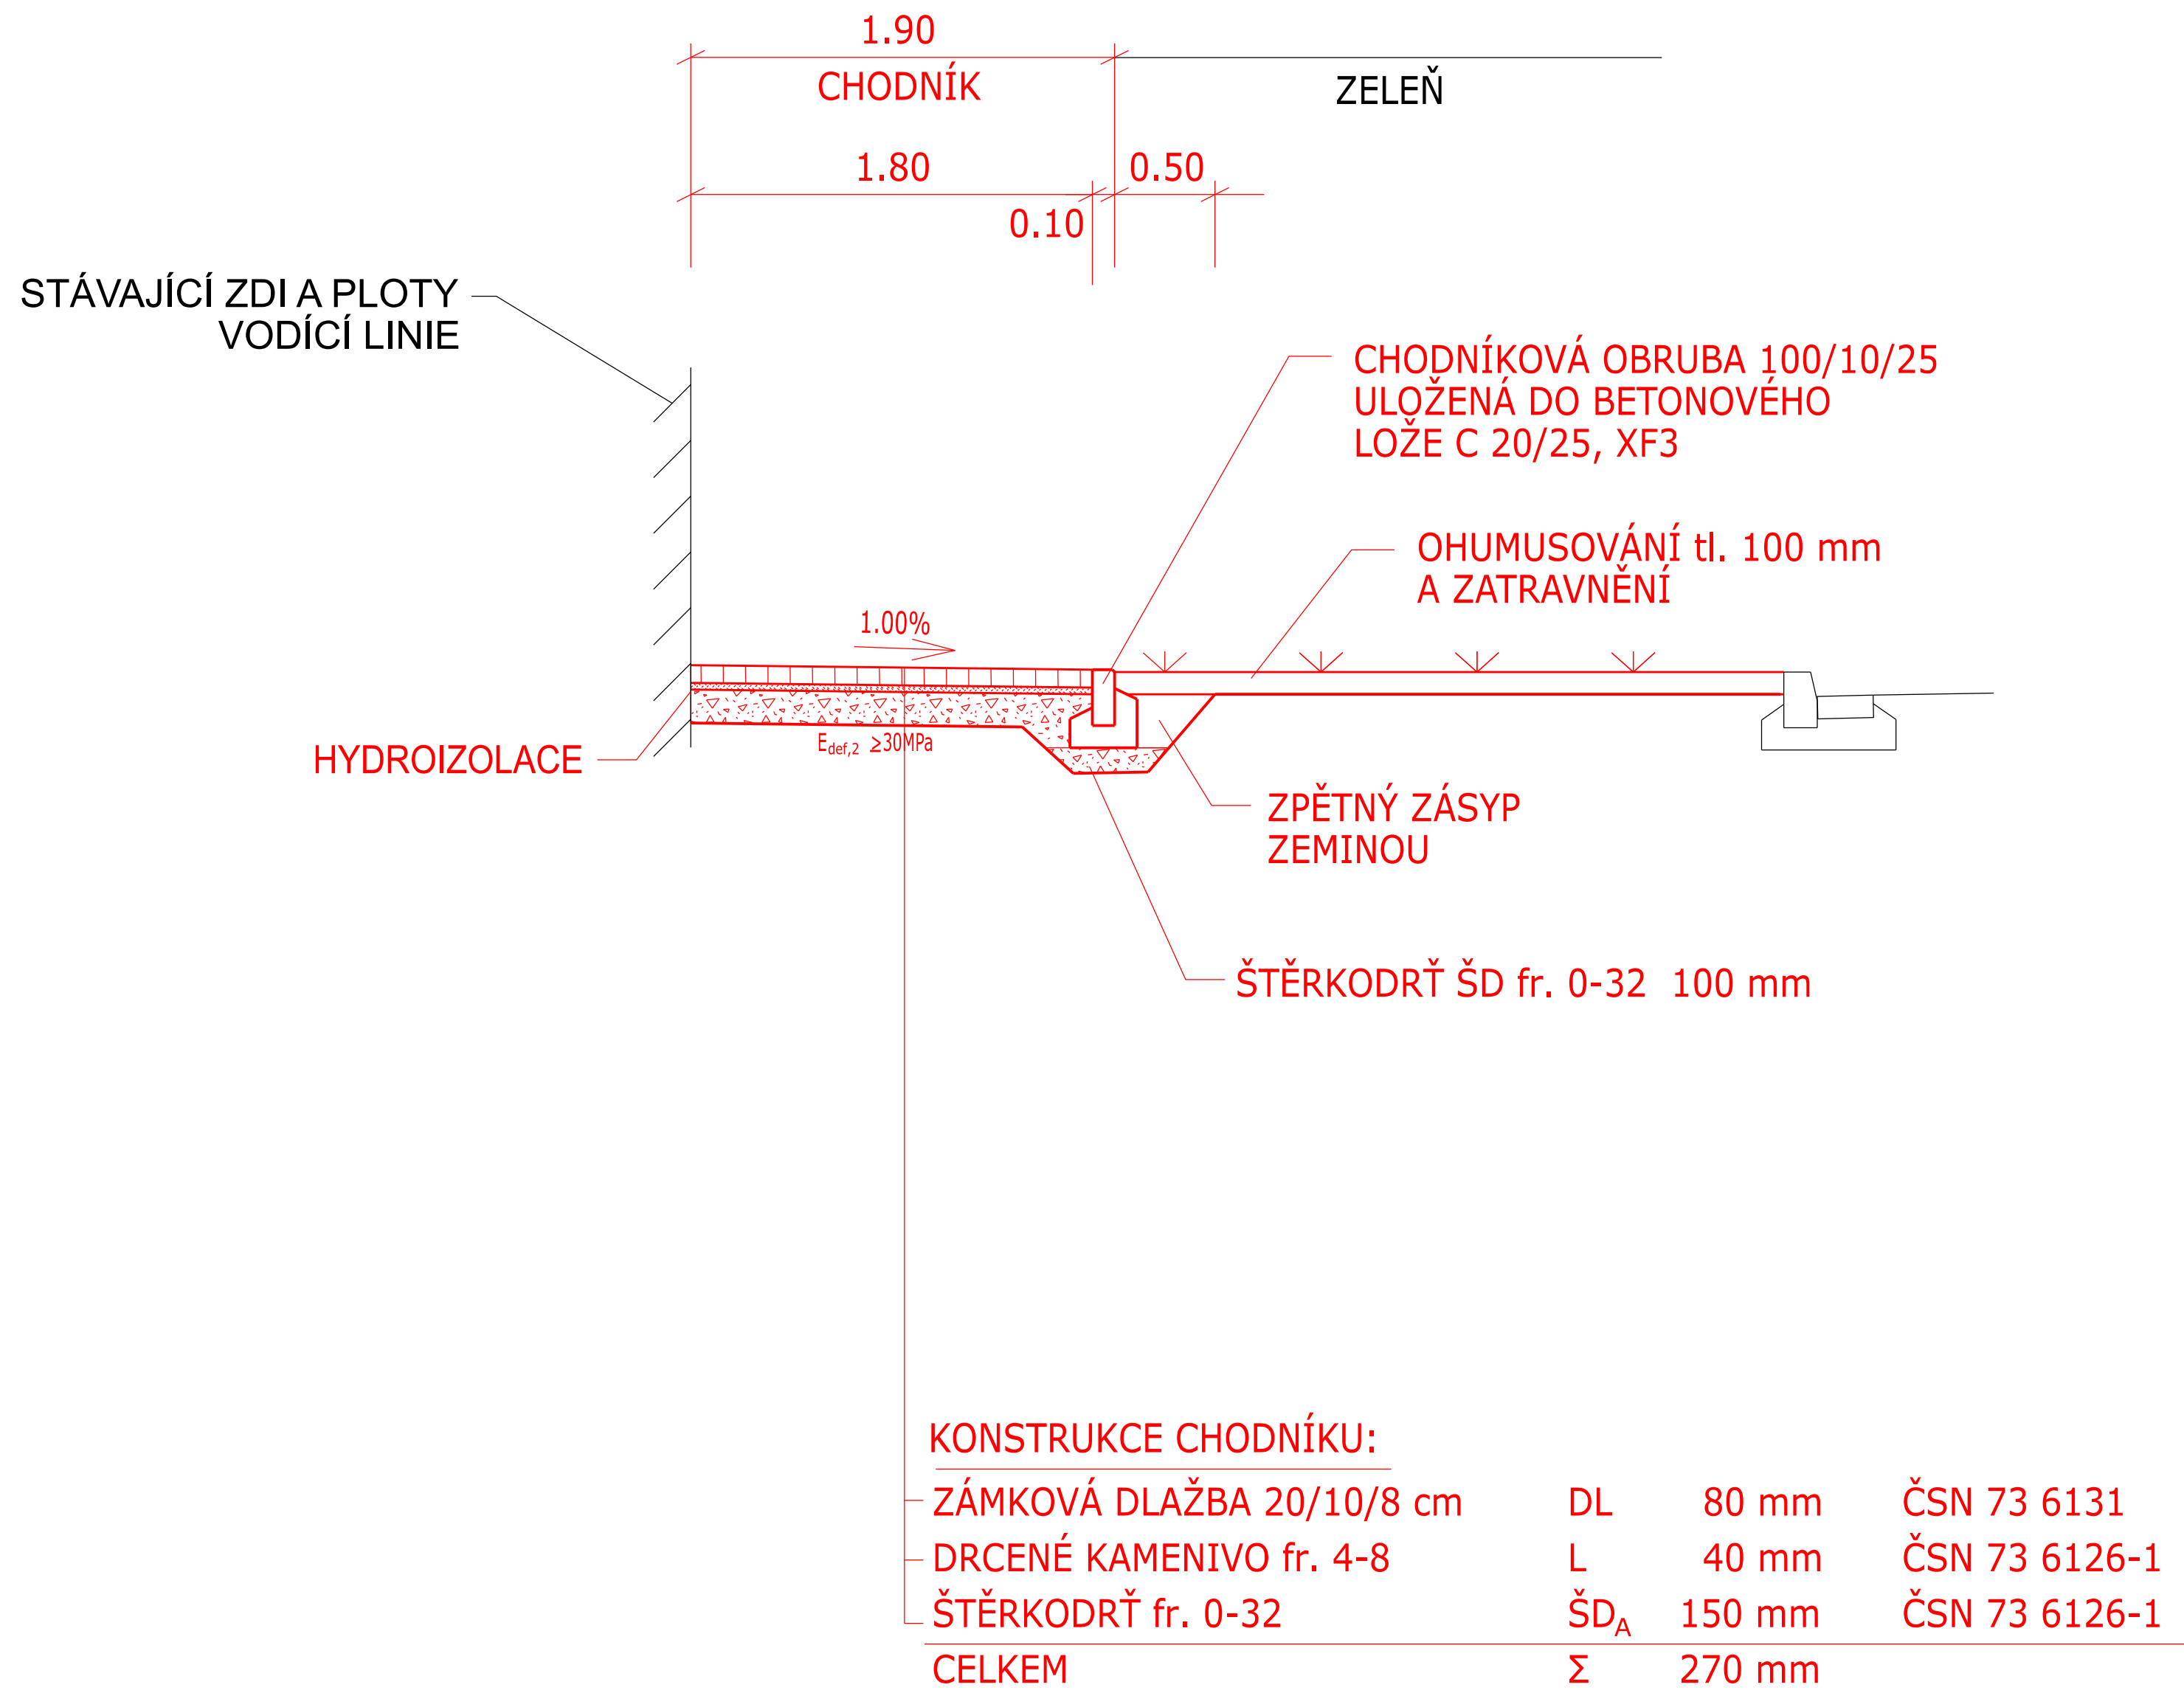

V MÍSTĚ VJEZDU

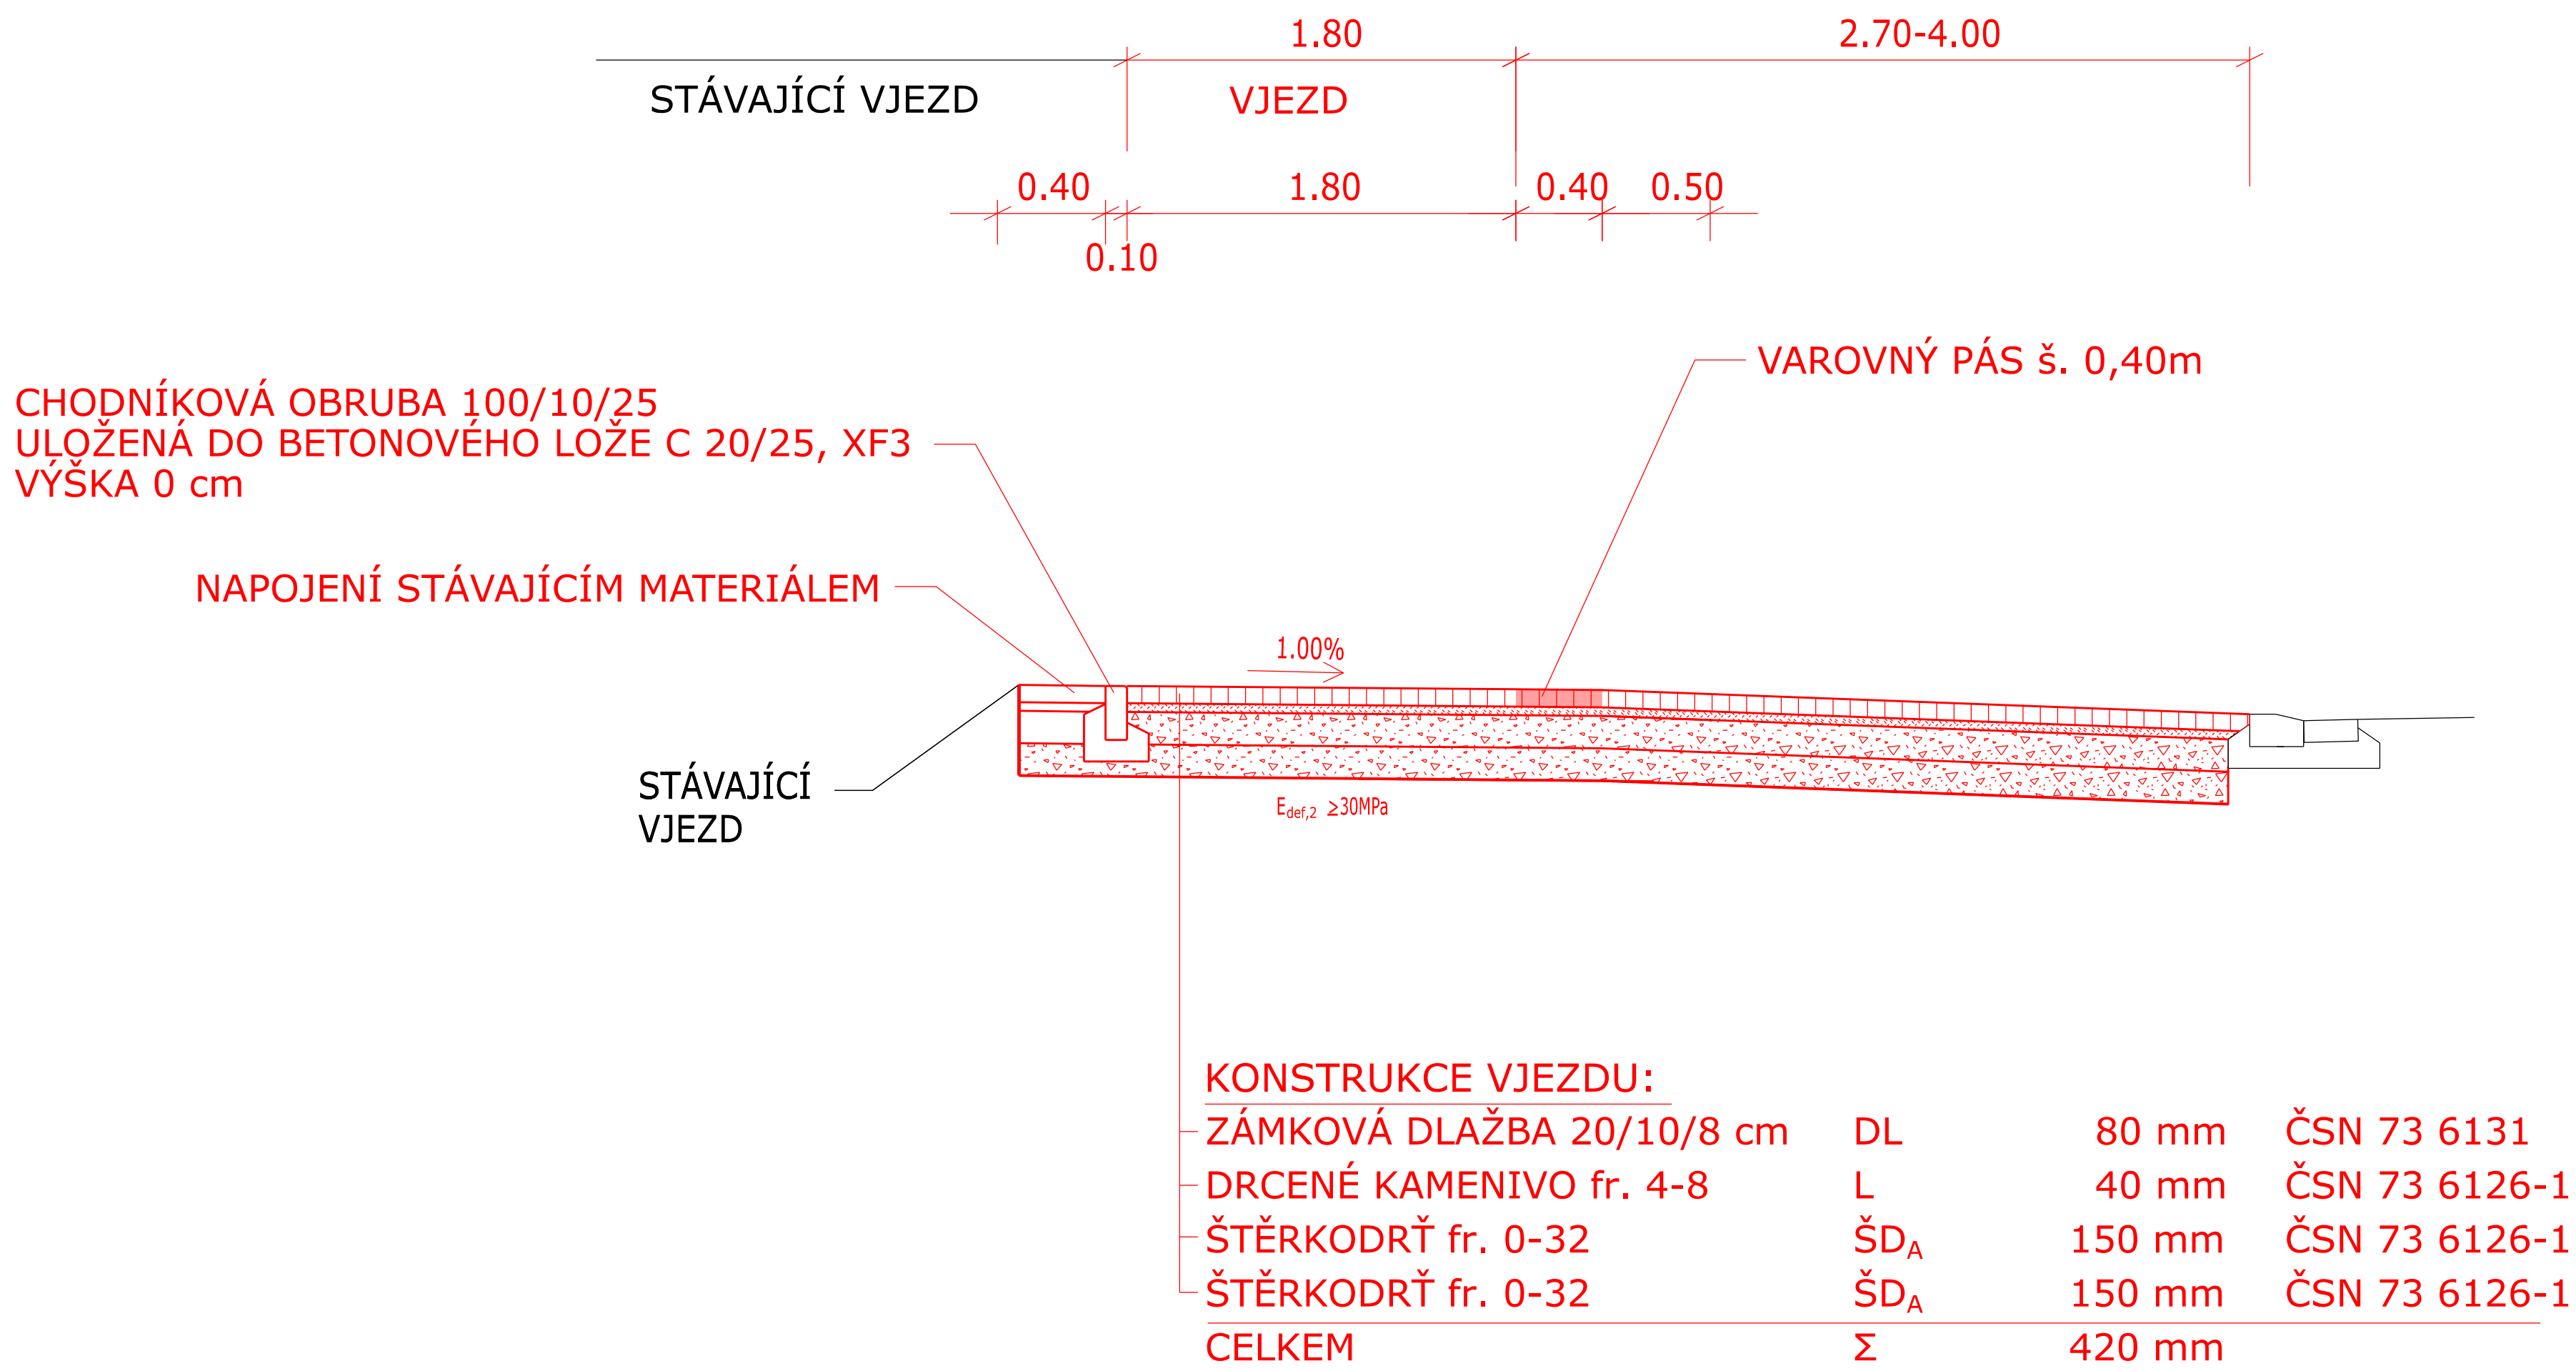

Souřadnicový systém: JTSK		Výškový systém: B.p.v	
Zodp. projektant: Ing. Bořek Zvěďelík	Vypracoval: Ing. Bořek Zvěďelík		Ing. Bořek Zvěďelík PROJEKCE DOPRAVNÍCH STAVEB Školní 13, 690 03 BŘECLAV zvedelik@pds-bv.cz
MěÚ: Město Břeclav	KrÚ: Jihomoravský	Datum:	VII/2025
Objednatel: Město Břeclav, nám. T.G. Masaryka 42/3, 690 81		Číslo zakázky:	004-25
Akce: Břeclav - ul. Gen. Šimka II, chodník		Měřítko:	1 : 50
		Formát:	4 x A4
		Stupeň: PDPS	Výtisk číslo:
Příloha: VZOROVÉ PŘÍČNÉ ŘEZY	Příloha číslo: D.3.		