


PODÉLNÝ ŘEZ LEVOBŘEŽNÍ STEZKOU S RAMPAMI  
1:100

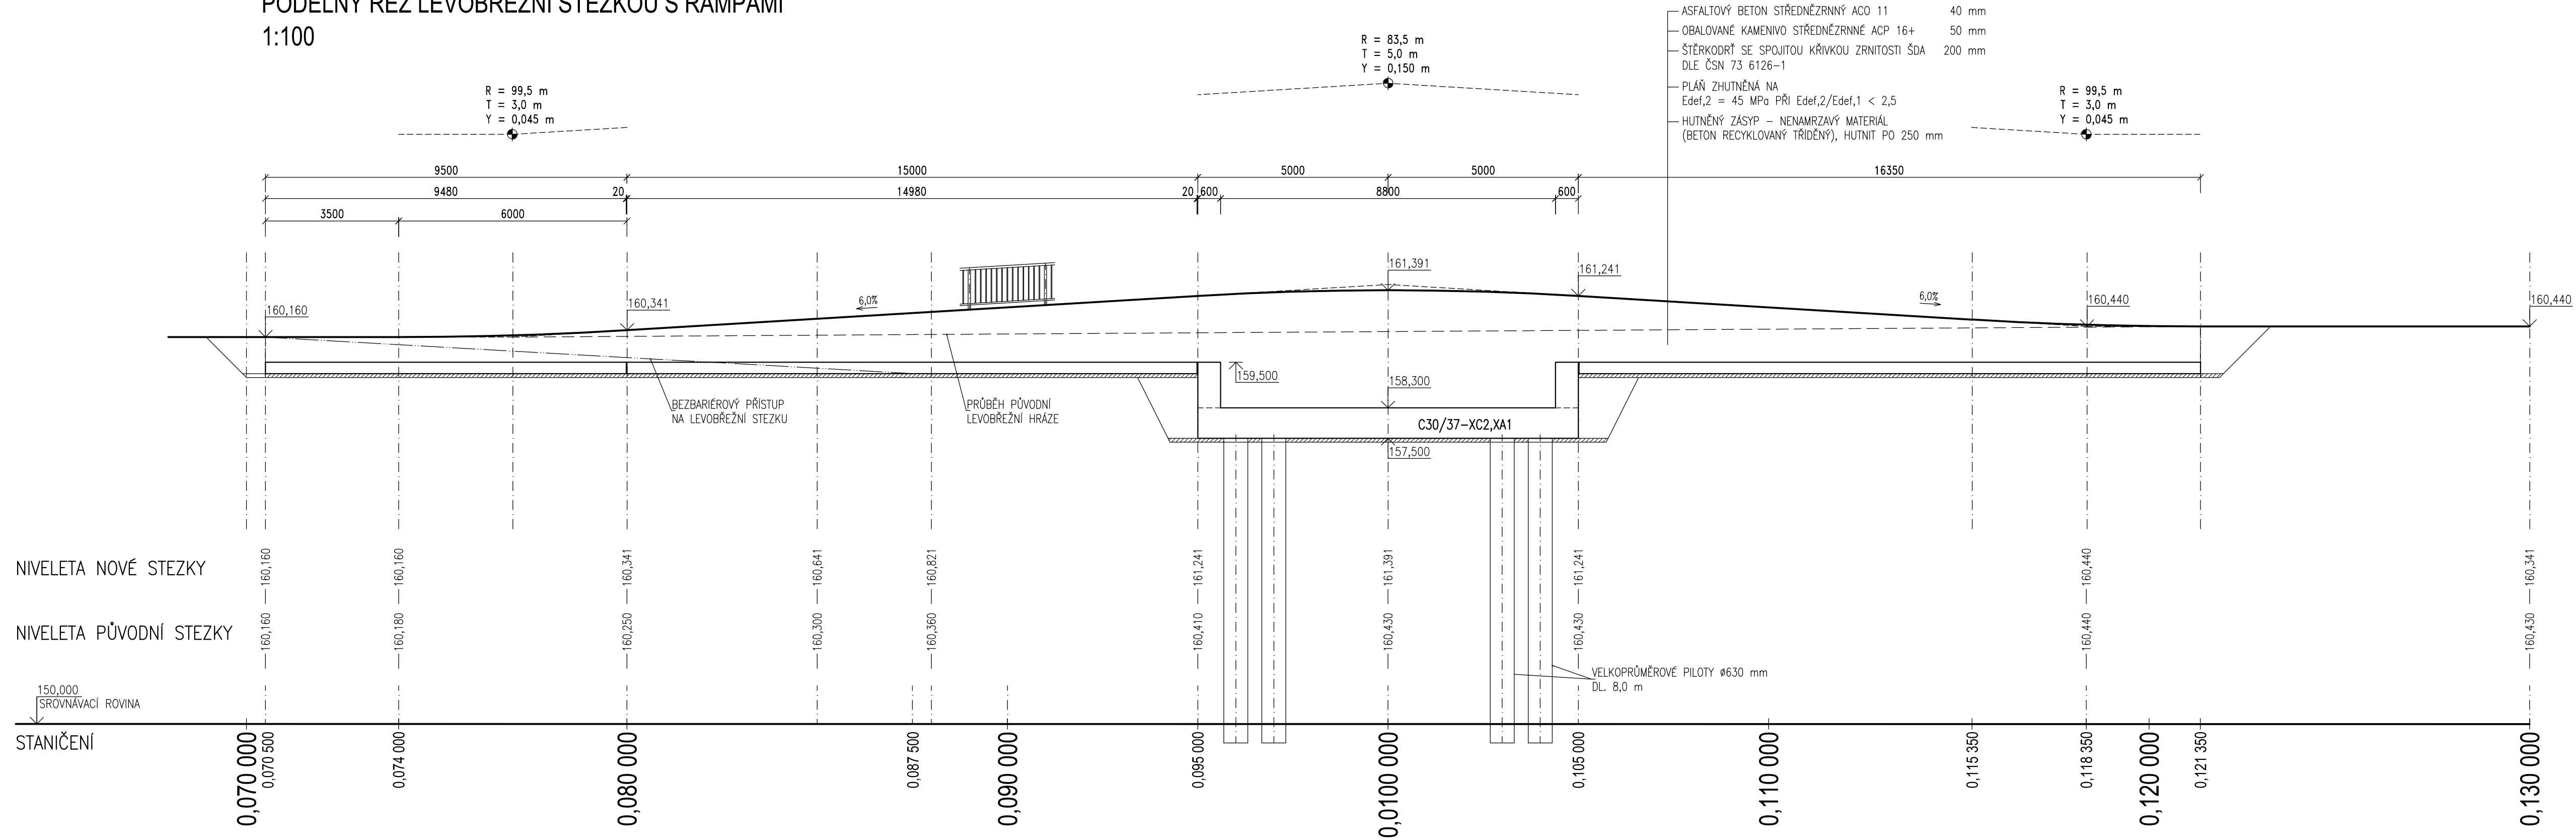

D 101

HL. PROJEKTANT ING. HURYTA		ZODP. PROJEKTANT ING. HURYTA		VYPRACOVAL ING. HORÁKOVÁ		KONTROLOVAL ING. HURYTA		<div><div></div><div><b>HURYTA®</b> STATIKA A PROJEKTOVÁNÍ STAVEB</div></div> <div>BRNO, STAŇKOVÁ 557/18a tel.: 541 420 711 e-mail: lhuryta@huryta.cz</div>	
MÍSTO STAVBY BŘECLAV, U SLOVÁCKÉHO VESLAŘSKÉHO KLUBU									
INVESTOR MĚSTO BŘECLAV, NÁM. T. G. MASARYKA 3, 690 81 BŘECLAV									
AKCE								DATUM DUBEN 2023	
LÁVKA PRO PĚŠÍ A CYKLISTY PŘES DYJI V BŘECLAVI U SLOVÁCKÉHO VESLAŘSKÉHO KLUBU D.1.1.101 ÚPRAVA NÁBŘEŽNÍCH STEZEK A SOUVISEJÍCÍ CESTY								FORMÁT 5 A4	
								STUPEŇ DSP	
								ZAK. Č. H15073	
								MĚŘITKO 1:100	
VÝKRES								Č. SOUPRAVY	Č. VÝKRESU
PODÉLNÝ ŘEZ LEVOBŘEŽNÍ STEZKOU S RAMPAMI									D.1.1.101.04